


ISTITUTO AUTONOMO CASE POPOLARI
PER LA PROVINCIA DI BRINDISI


Costruzione di 214 abitazioni per
LAVORATORI AGRICOLI DIPENDENTI
in FRANCAVILLA F.^{IA}

PROSPETTI SCALA 1/50


PROSPETTO ANTERIORE

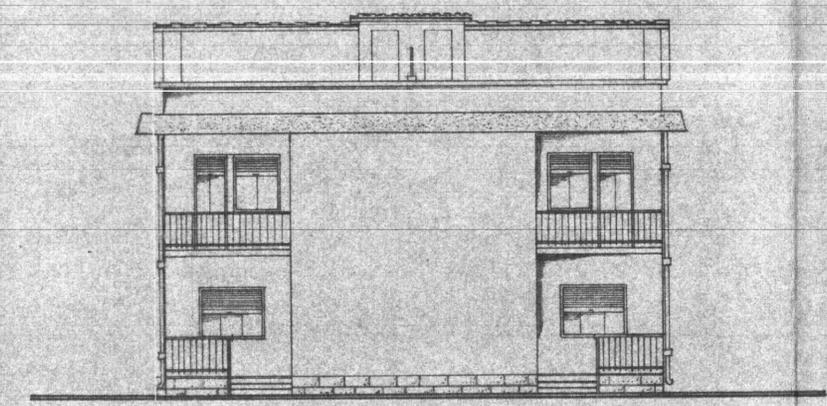

PROSPETTO POSTERIORE

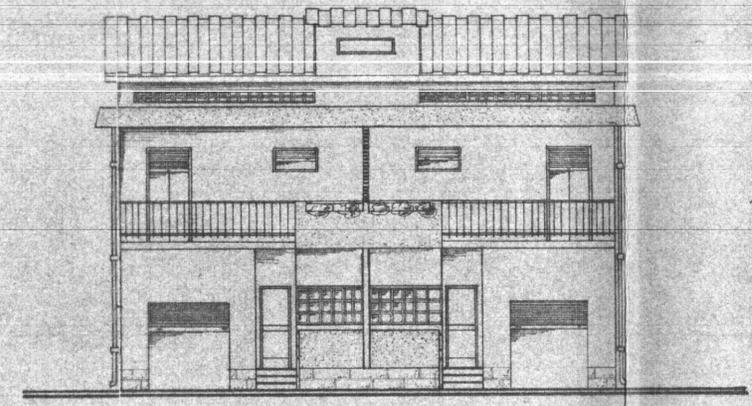

FIANCO

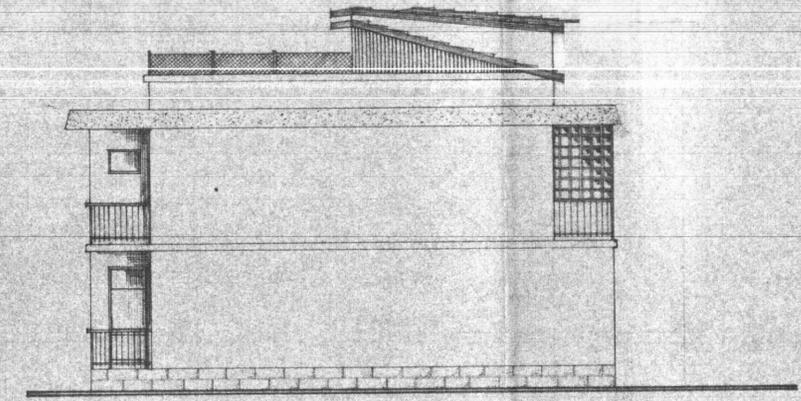

SEZIONE A-A

