3.35 x 0.31

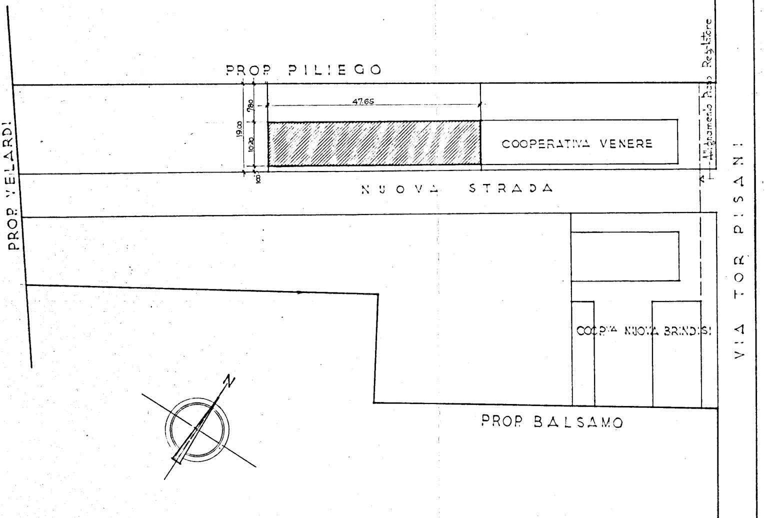
PROP PILIEGO
47.65
7.80
19.00
10.20
1.8
COOPERATIVA VENERE
Allineamento Piano Regolatore
NUOVA STRADA
PROP VELARDI
VIA TOR PISANI
COOP.VA NUOVA BRINDISI
PROP BALSAMO
N

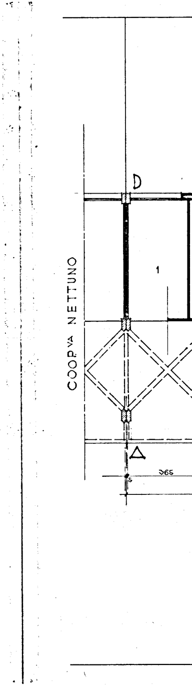
D
1
COOP.VA NETTUNO
A
365

PIANO INCREMENTO OCCUPAZIONE OPERAIA
GESTIONE INA-CASA [illegible]

COOPERATIVA DOMUS

PROGETTISTI
ARCH. C. AYMONINO
ING. F. CICIRILLO
ING. G. MARASCO

TAV. N°

Scala

DATA 8-4-59

PLANIMETRIA scala: 1:500

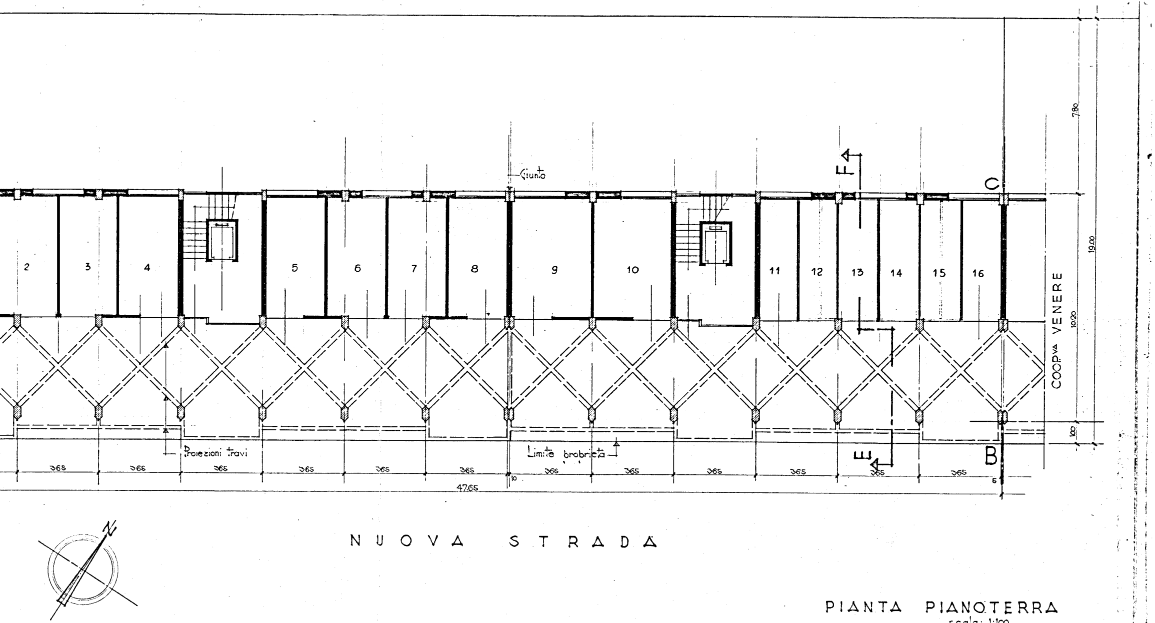
Giunto
F
C
2
3
4
5
6
7
8
9
10
11
12
13
14
15
16
COOP.va VENERE
7.80
19.00
10.20
1.00
Proiezioni travi
Limite proprietà
E
B
365
365
365
365
365
365
365
365
365
365
365
365
10
5
47.65
N
NUOVA STRADA

PIANTA PIANOTERRA

scala: 1:100

COOP.va NETTUNO

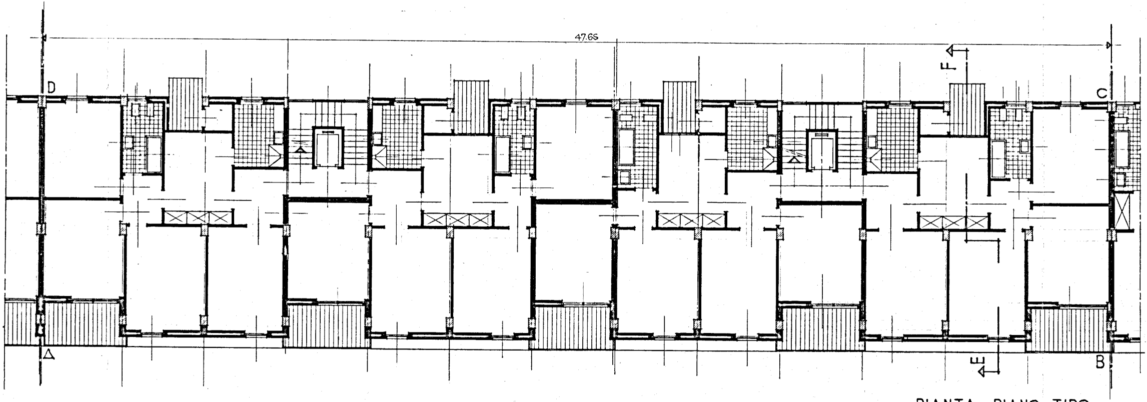
47.65
D
C
F
A
E
B

PIANTA PIANO TIPO

scala: 1:100

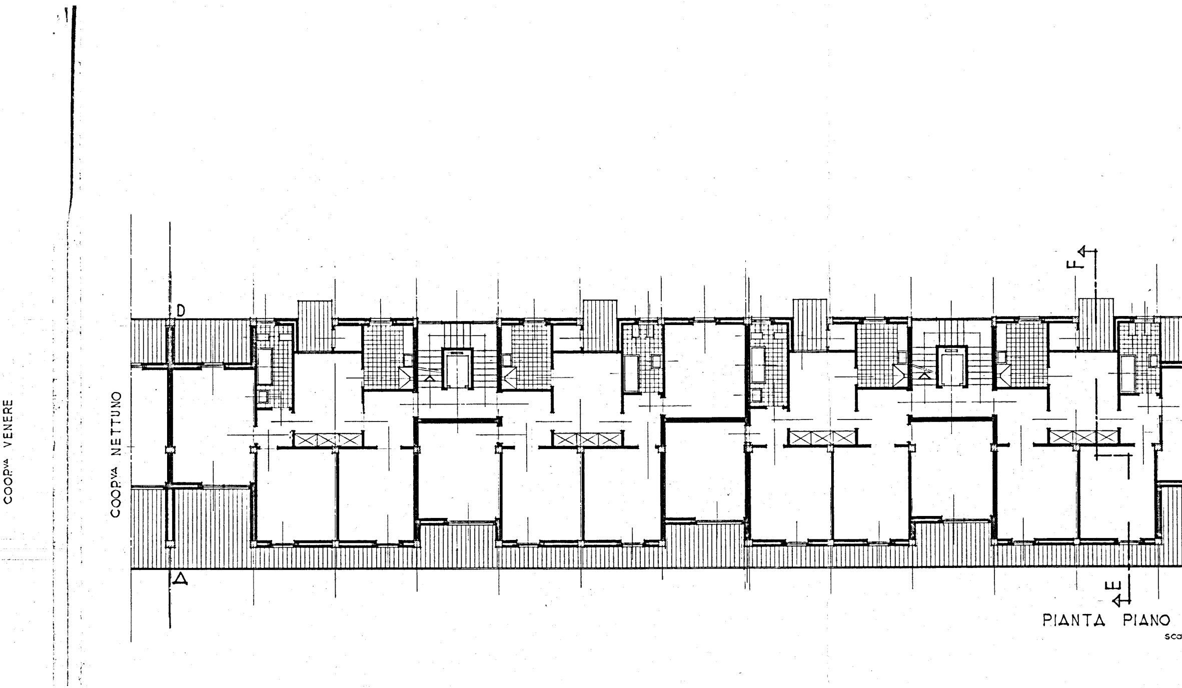
COOP.VA VENERE
COOP.VA NETTUNO
D
A
F
E

PIANTA PIANO

sca

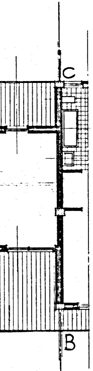
C
COOP.VA VENERE
B

ATTICO
la: 1:100

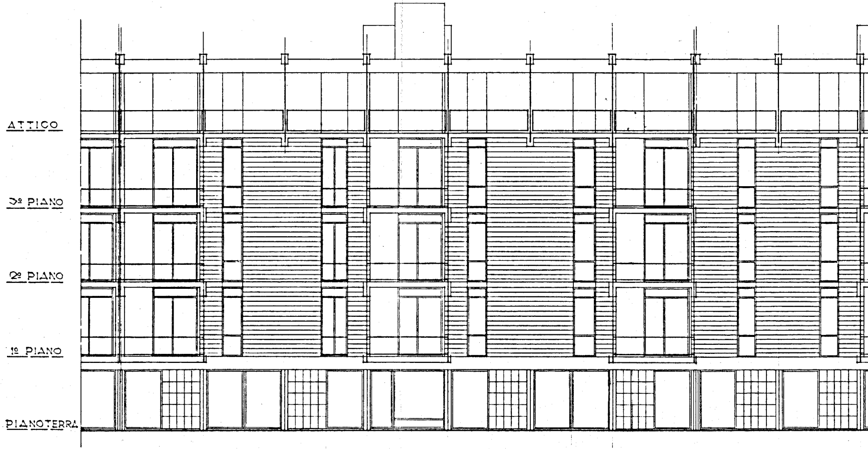
ATTICO
3º PIANO
2º PIANO
1º PIANO
PIANOTERRA

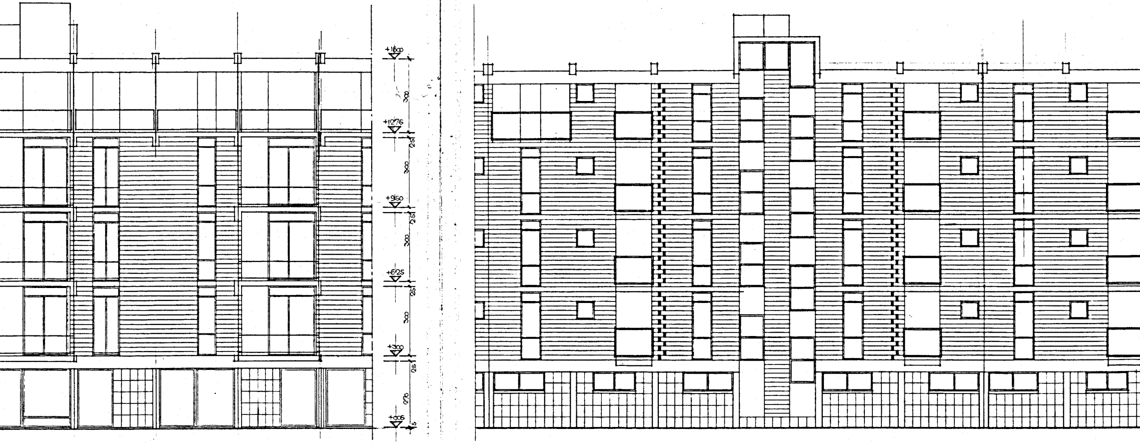
+1600
300
+1276
25
300
+950
25
300
+625
25
300
+300
25
270
+005
5

PROSPETTO A_B
scala: 1:100

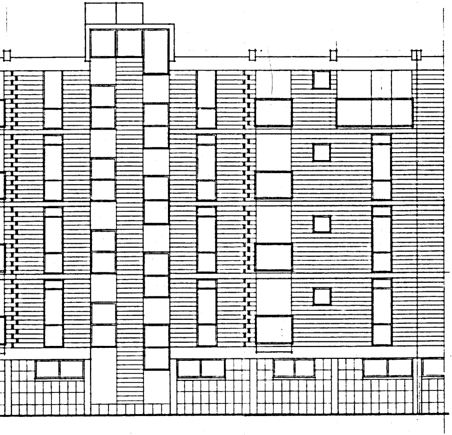

PROSPETTO C-D
scala 1:100

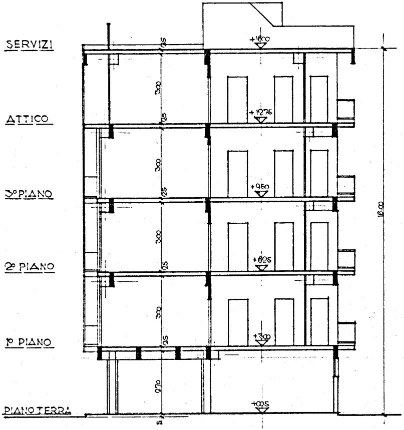
SERVIZI
ATTICO
3° PIANO
2° PIANO
1° PIANO
PIANO TERRA
+16.00
+12.75
+9.50
+6.25
+3.00
+0.05
25
300
25
300
25
300
25
300
25
270
5
16.00

SEZIONE E-F
scala 1:100