

ISTITUTO AUTONOMO PER LE CASE POPOLARI
DELLA PROVINCIA DI BRINDISI

19 LUG. 1982


Brindisi, li

PROT. N. 7265

- ALL'UFFICIO TECNICO ERARIALE
BRINDISI

OGGETTO: Legge 8/8/1977, n. 513 e 5/8/1978, n. 457 - Richiesta determinazione del valore venale degli alloggi costruiti ai sensi della legge 11.2.63 n. 260 in FRANCIVILLA F. rione ---
Via F. BARACCA lotto o cant. 2864 scala C piano ---
R int. 13 Sig. LECCIERI EMANUELE

In relazione a quanto stabilito dall'art. 28/513 e dell'art. 52/457, si prega Codesto Spett.le Ufficio Tecnico Erariale voler procedere alla determinazione del valore venale della unità immobiliare, senza tenere conto delle migliorie apportate dall'assegnatario.

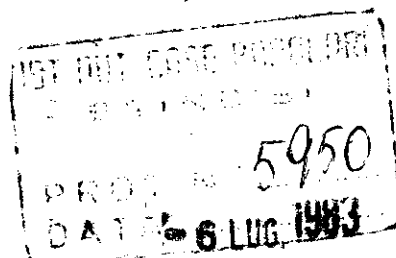

IL PRESIDENTE
(Michele NARCISI)

- UFFICIO TECNICO ERARIALE BRINDISI -

PROT. N. 5339

Brindisi, li

1 LUG 1983

- ALL'ISTITUTO AUTONOMO CASE POPOLARI
BRINDISI

OGGETTO: Legge 8/8/1977, n. 513 e 5/8/1978, n. 457 - Valutazione del lo immobile sopraindicato, richiesta dell'IACP di Brindisi, ai sensi dell'art. 28/513 e 52/457.=
e.p.c. ALL'INTENDENZA DI FINANZA-BRINDISI

Con riferimento alle caratteristiche di cui all'allegato modello e a quelle desunte in luogo, ai sensi della legge di cui allo oggetto si stima l'alloggio medesimo in £. 10.300.000 (Diecimilioni-trecentomila) al netto delle migliorie apportate dall'assegnatario.=



L'INGEGNERE CAPO
(P.D. BATTISTA Dott. Ing. Carlo)

ISTITUTO AUTONOMO PER LE CASE POPOLARI
- B R I N D I S I -

Assegnatario Sig. LECCIERI EMANUELE Comune FRANCIVILLA FONTANA
Quartiere --- Lotte/Cant. 2864 Via F. BARACCA
Civ. 45/C Pal. 3 Scala C Piano R int. 13 Vani ut. 3
Legge di finanziamento 11.2.1963 n. 260 Anno di ultimazione 1953

In Catasto E.U. l'alloggio è riportato alla partita 4013 Fg. di mappa 136 Partic. 431 suB. 13 Cat. X/3 Cl. 4° Vani cat. 5,50
Rendita £. 1111

Consistenza alloggio a "Muri compresi"

Alloggio mq. 80,64 Balconi mq. 7,12 Cantina-e-box mq. 11,50 Area scop. esclus. mq. --- in Catasto E.U. il box è riportato alla partita --- Fg. di mappa --- Partic. --- sub. --- Cat. --- Cl. ---
Con.cat.mq. --- Rendita £. ---

CONFINANTI ALLOGGIO
NORD VIA BARACCA
SUD AREA CONSORTILE
EST VANO SCALA - ALLOGGIO INT. 11/C
OVEST PROP. FORLEO NICOLA

CONFINANTI SCANTINATO
NORD VIA BARACCA
SUD CORRIDOIO SCANTINATO
EST VANO SCALA C
OVEST SCANTINATO INT. 15/C

AREE INDIVIDUALI

PARTI ED AREE COMUNI VANO SCALA - TERRAZZO - CORRIDOIO SCANTINATO

PARTI ED AREE CONSORTILI
NORD FABBRICATO 3
SUD STESSA DITTA
EST VIA D'ANNUNZIO
OVEST PROP. FORLEO NICOLA

(Signature)

(Signature)




Località
Via Francesco Baracca Scale A-B-C

FABBRICATO 3

PIANO ATTICO

Terrazzo adibito a stenditoio comune

COPERTURA

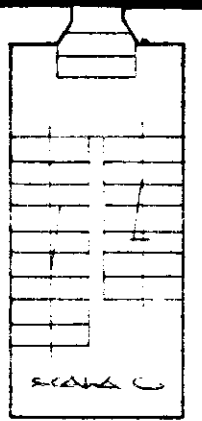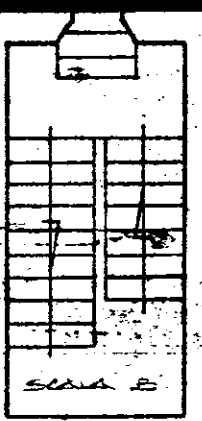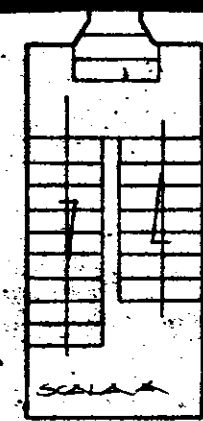

VIA = BARACCA

GESTIONE INA-CASA

FABBRICATO 3 del CANTIERE 2861 COMUNE Francavilla Pont. PROV. Prindi

Località Via Francesco Baracca

DATI CATASTALI: Vecchio Catasto: N. part. Nuovo Catasto: Foglio 136



Estremi dell'acquisizione dell'area: Via del Notaro Luigi Colosso

Repertorio N. 25044 Registrato a Roma il 22.3.52 al N. 13243

Trascritto a Lecce il 23.3.52 al N. 10394 del Registro gen. e al N. 9893


Inferimenti alla planimetria generale del complesso

LOCAZIONE

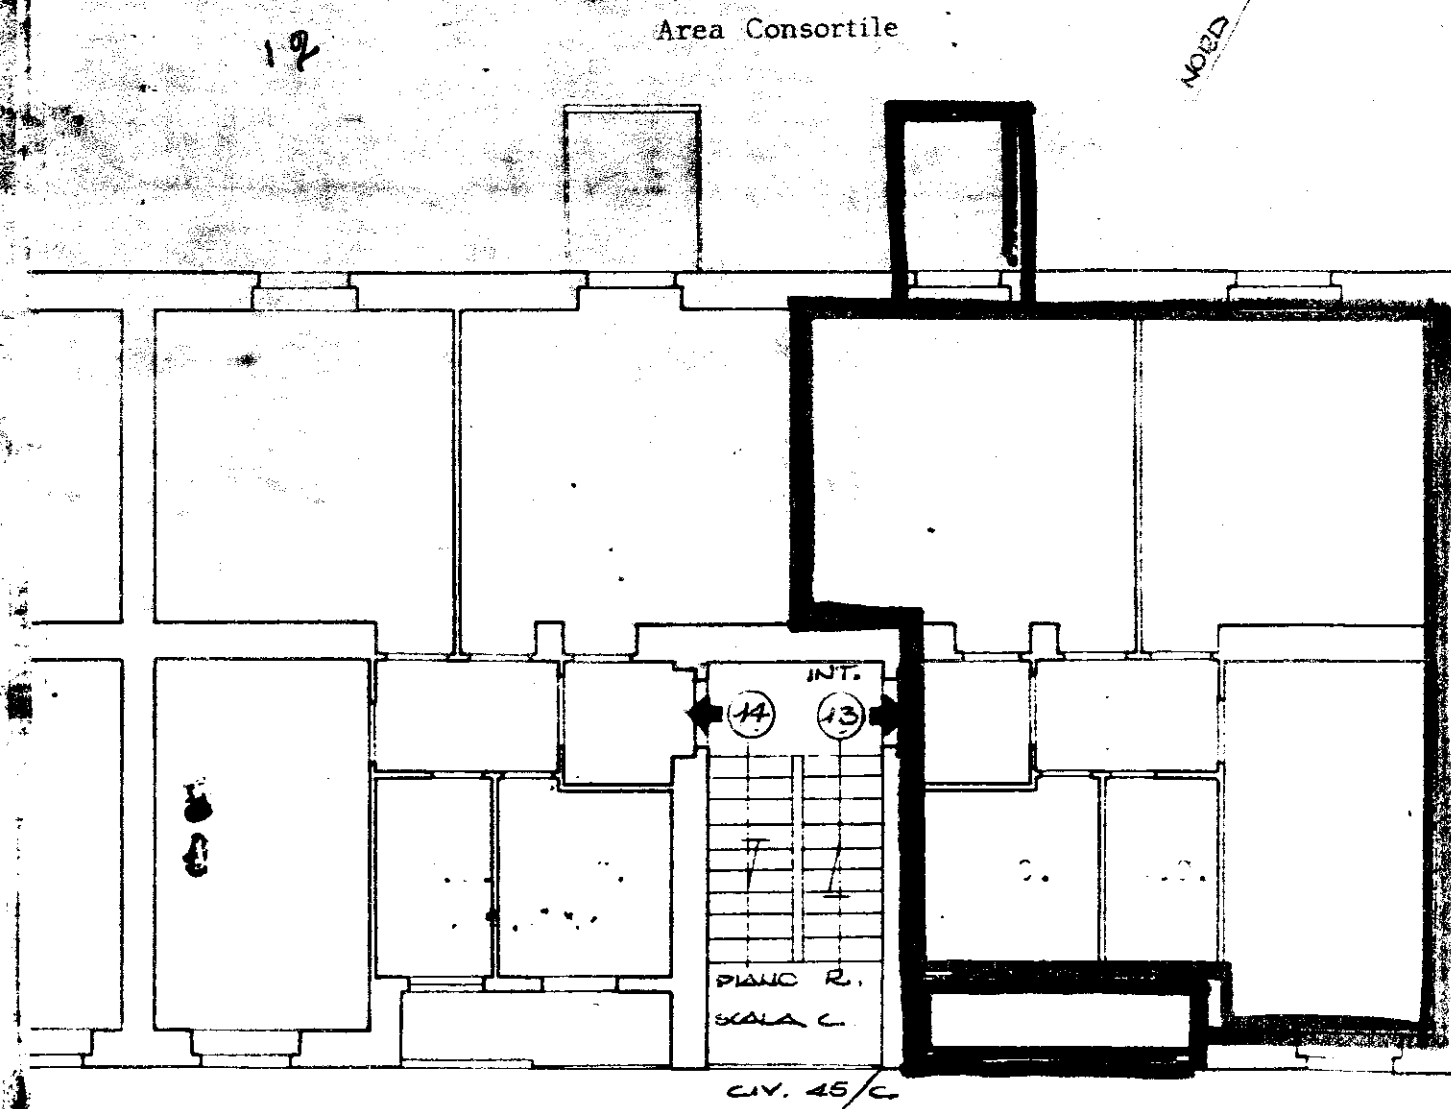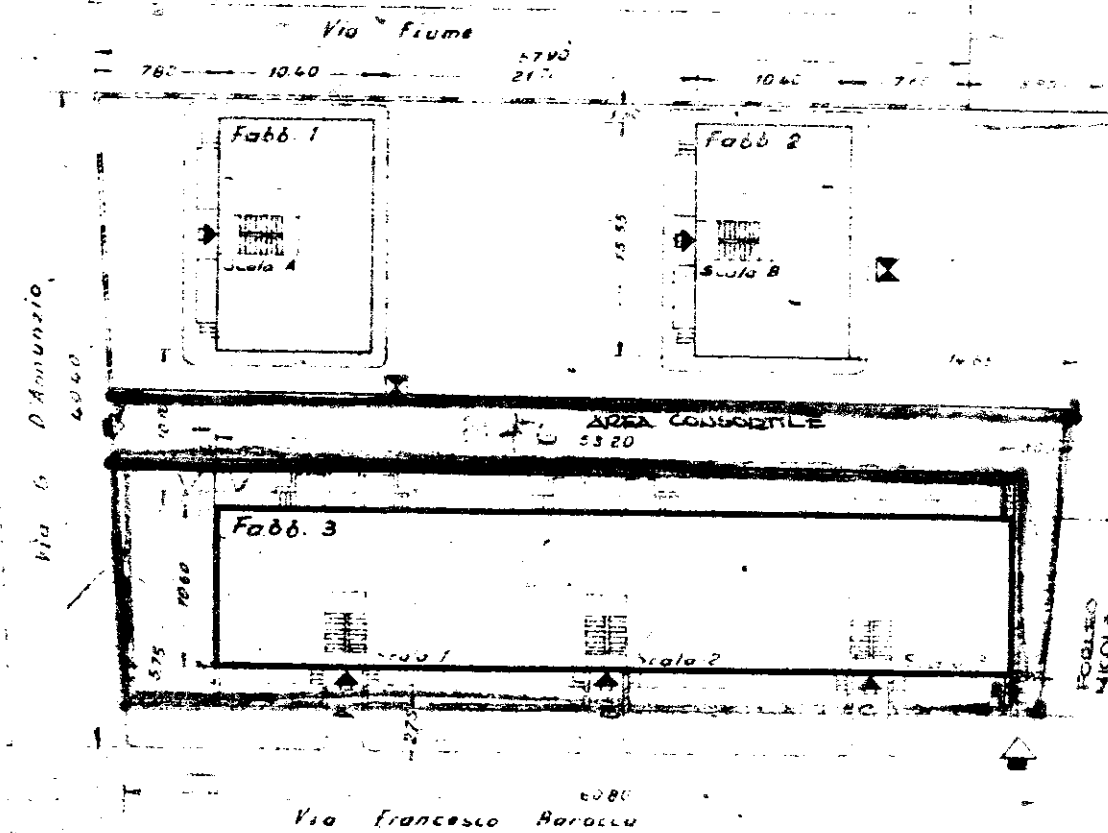

Via F. Baracca

PROP. FORLEO NICOLA

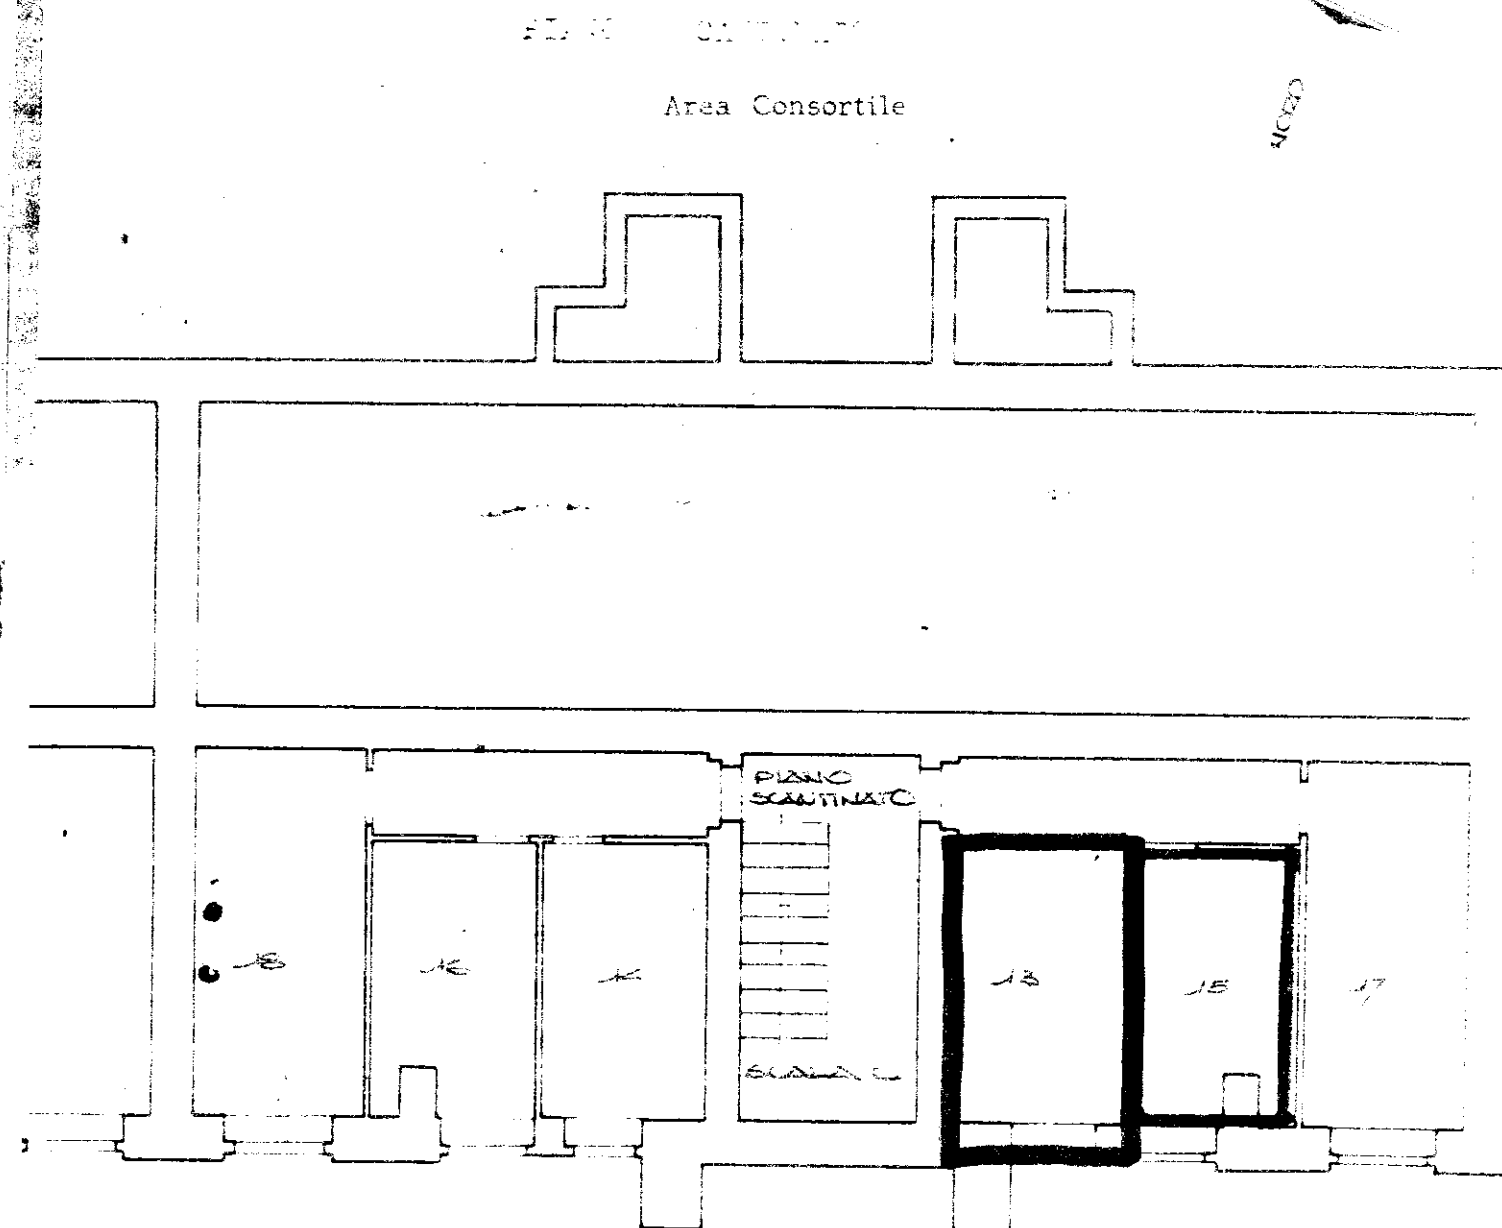

Via F. Baracca