


ISTITUTO AUTONOMO CASE POPOLARI
PER LA PROVINCIA DI BRINDISI

Costruzione di 10 abitazioni per
LAVORATORI AGRICOLI DIPENDENTI
in Ceglie M.^a


PROSPETTI

Scala 1:100


PROSPETTO ANTERIORE

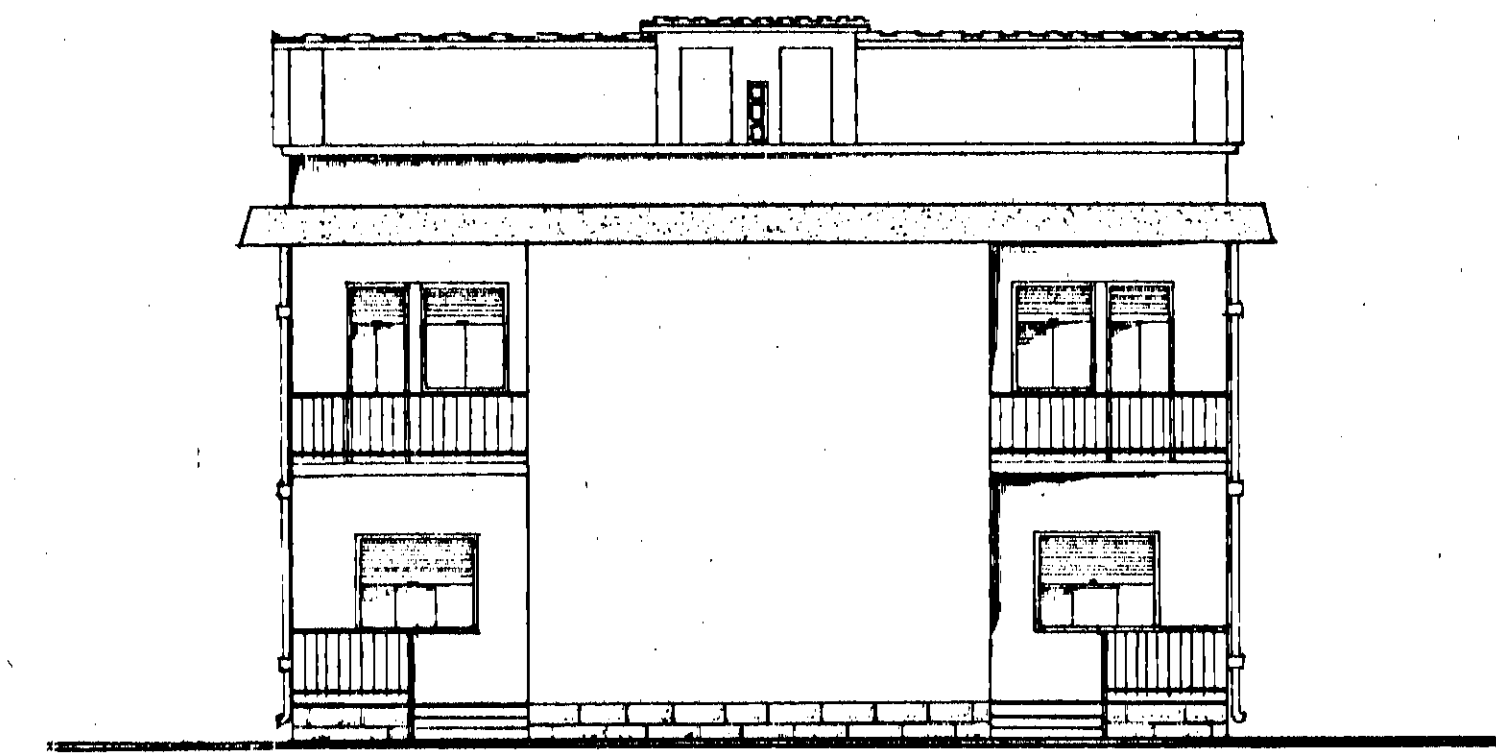

PROSPETTO POSTERIORE

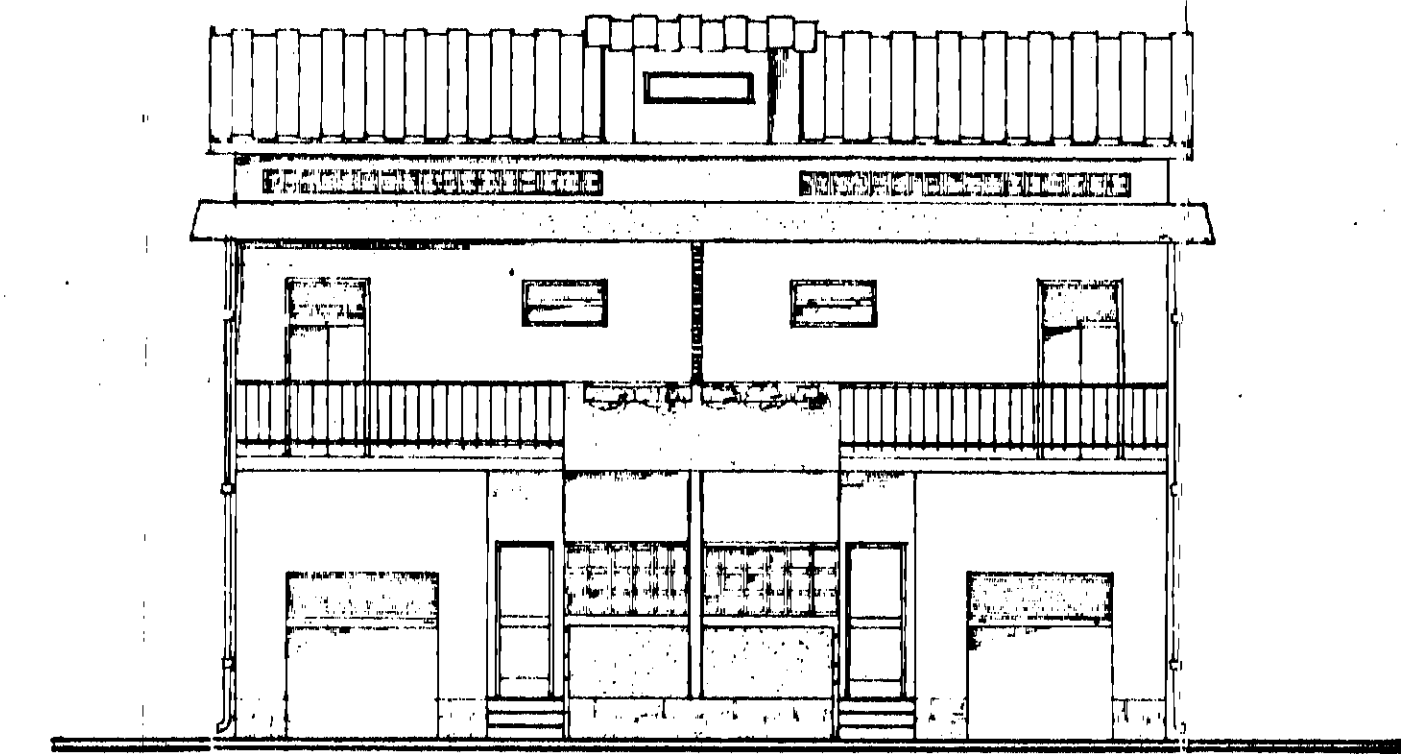

FIANCO

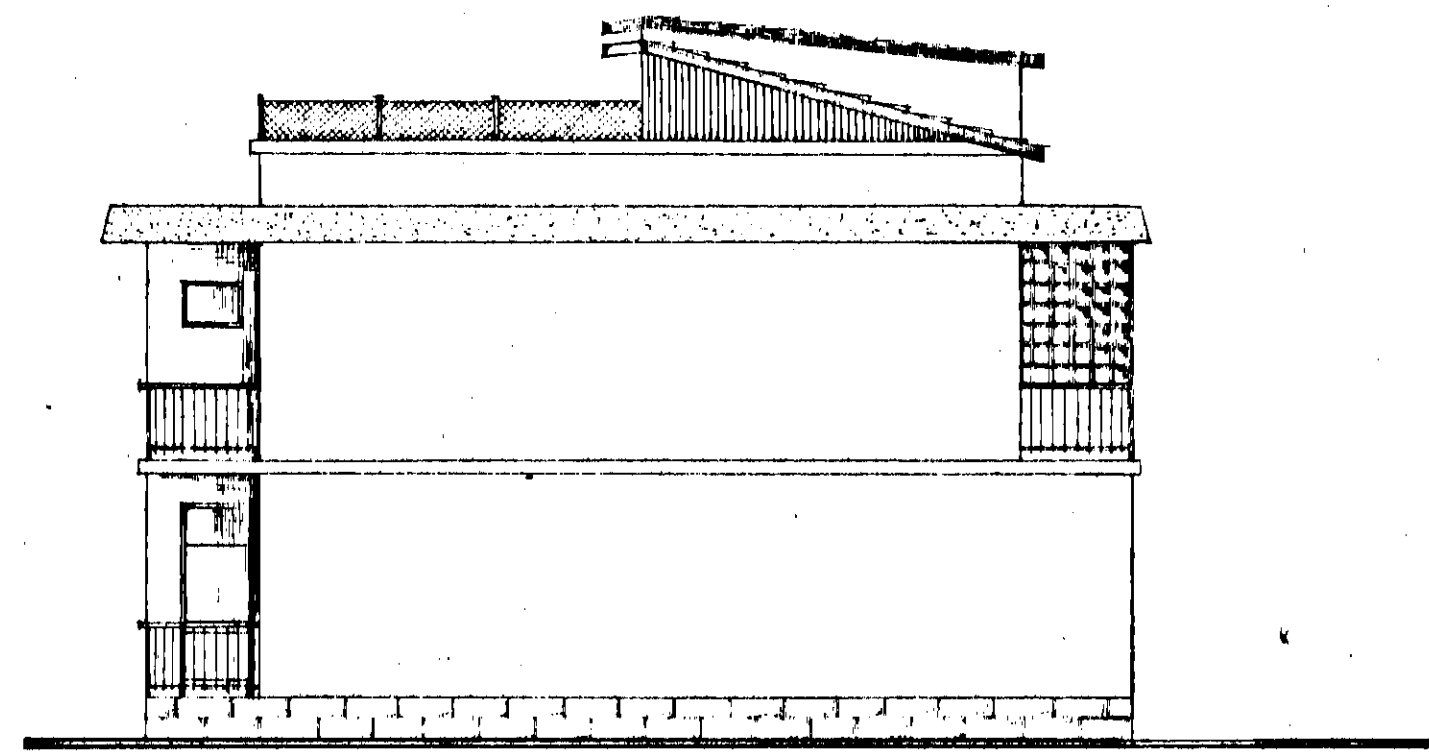

SEZIONE A-A

