


CASE POPOLARI IN S. VITO DEI NORMANNI - 3° LOTTO

PIANTA FONDAZIONI (SBANCAMENTO)

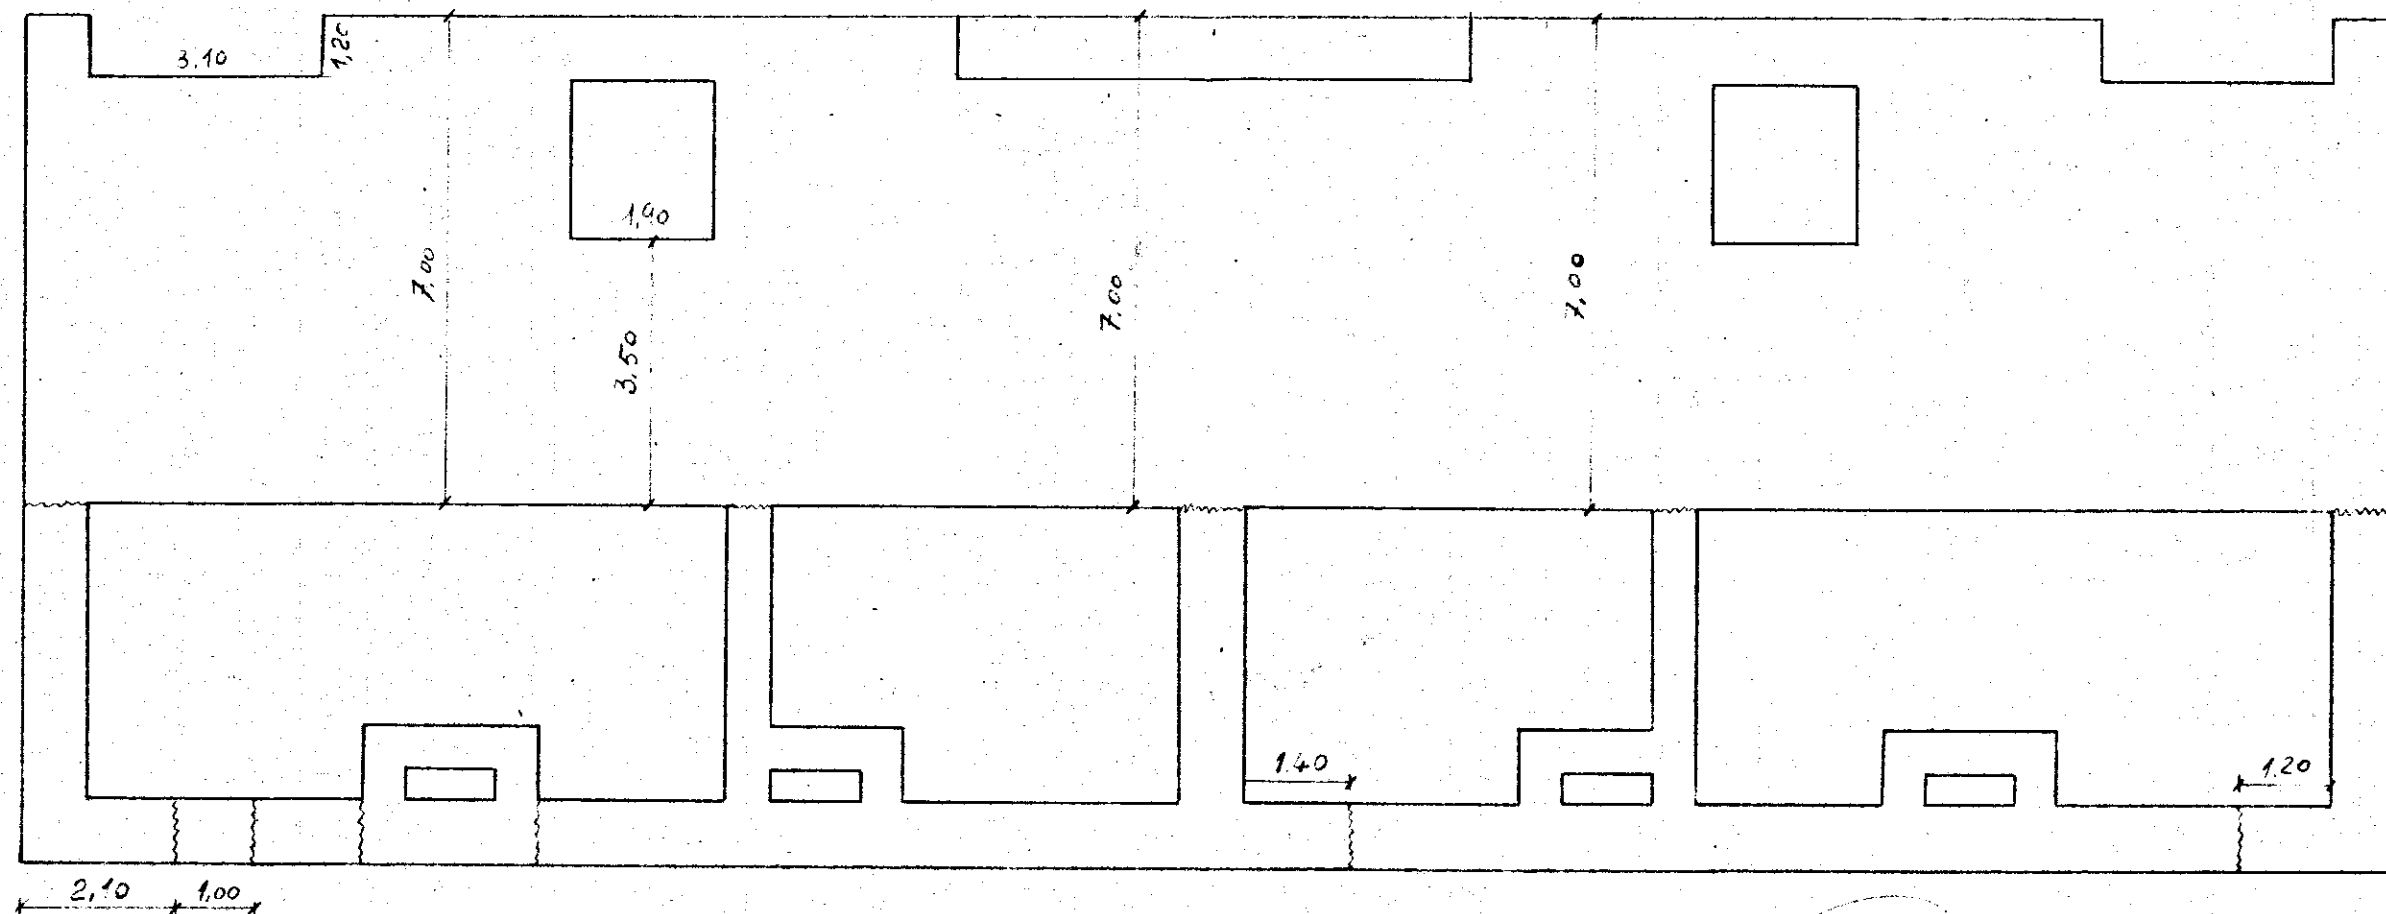

L'IMPRESA
Ing. Pietro Jolano

IL DIRETTORE DEI LAVORI
[Signature]