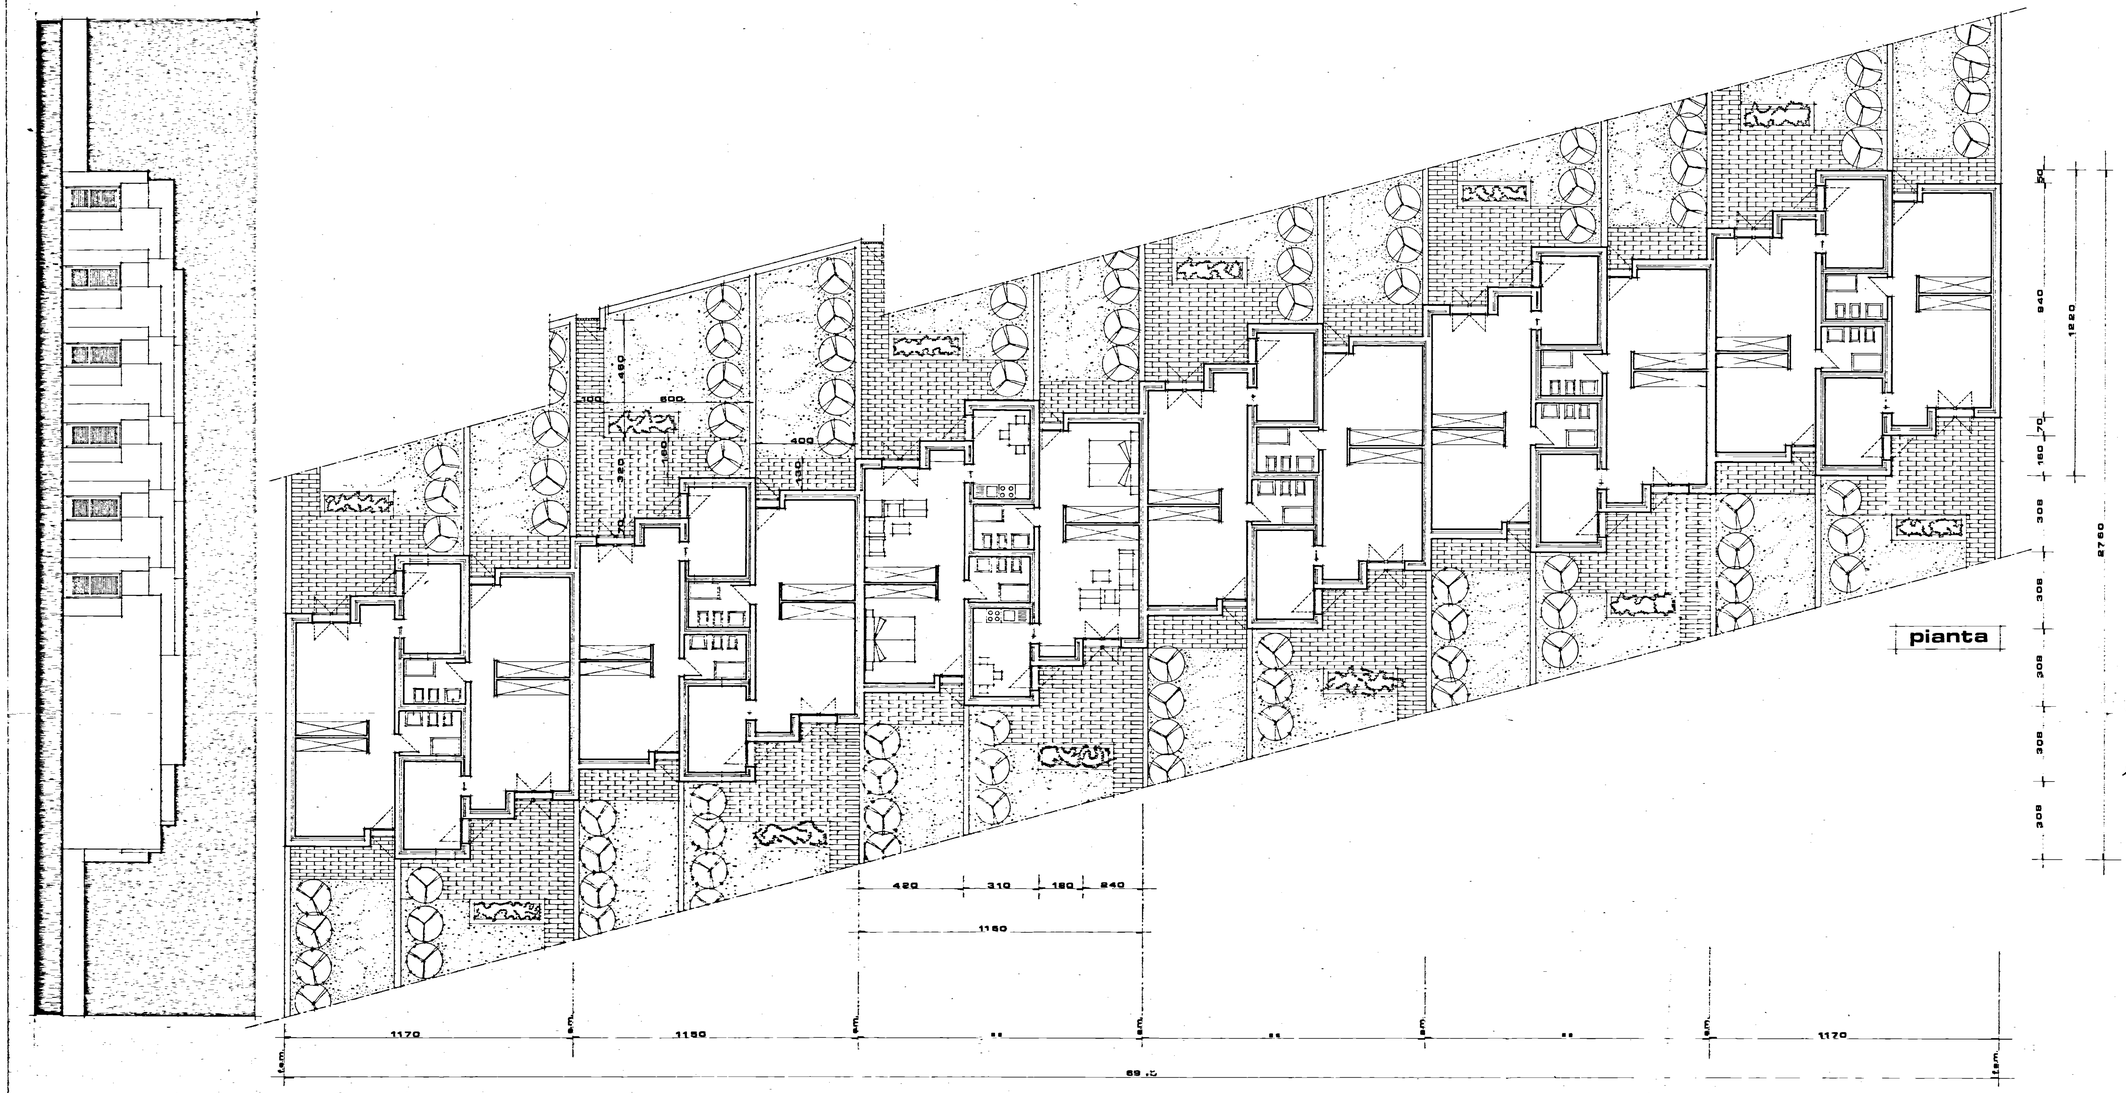

Parere favorevole alle condizioni di cui alla nota n. 141/283/1982 del 3/2/89

IL COMMENDATORE DELEGATO
(Dott. Ing. Giulio TAGGIANI)

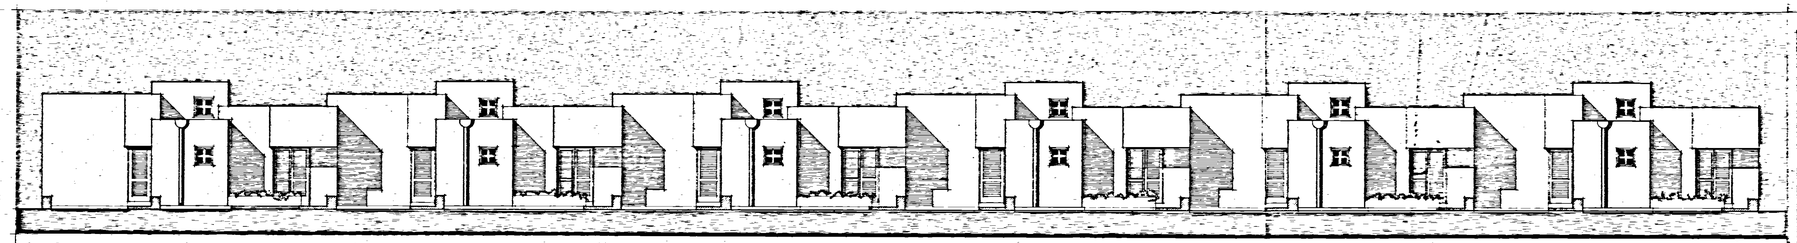

ISTITUTO AUTONOMO CASE POPOLARI -BRINDISI-

LEGGE 22-10-1971 n 865 - art. 55 | PROGRAMMA INTERVENTO N.

COSTRUZIONE DI CASA ALBERGO PER PERSONE ANZIANE IN BRINDISI AL QUARTIERE S. ELIA

tav. 2

oggetto: pianta e prospetti di un raggrupamento tipo

aggiornamenti

data: novembre '77

scala: 1:100

progettisti: arch. antonio bruno, ing. salvatore donativi

il direttore tecnico: ing. antonio longo

note