


IACP · BRINDISI

Progetto per la costruzione di
edifici residenziali in Ostuni

- Piano di zona 167 - nucleo A
Lotti 27 · 28 · 29 · 30

PROGETTAZIONE

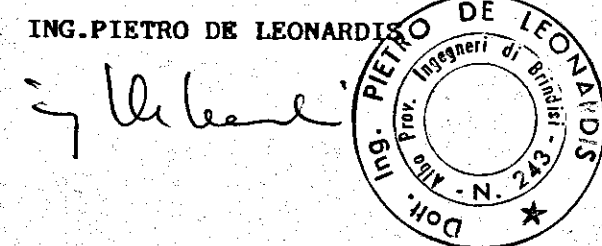

L'IMPRESA
IMPRESA
TOMMASO SARDELLA

SCHEMA DISTRIBUTIVO E DIMENSIONALE

IMPIANTO IDRICO-SANITARIO

scala 1:20

TAV 26

