
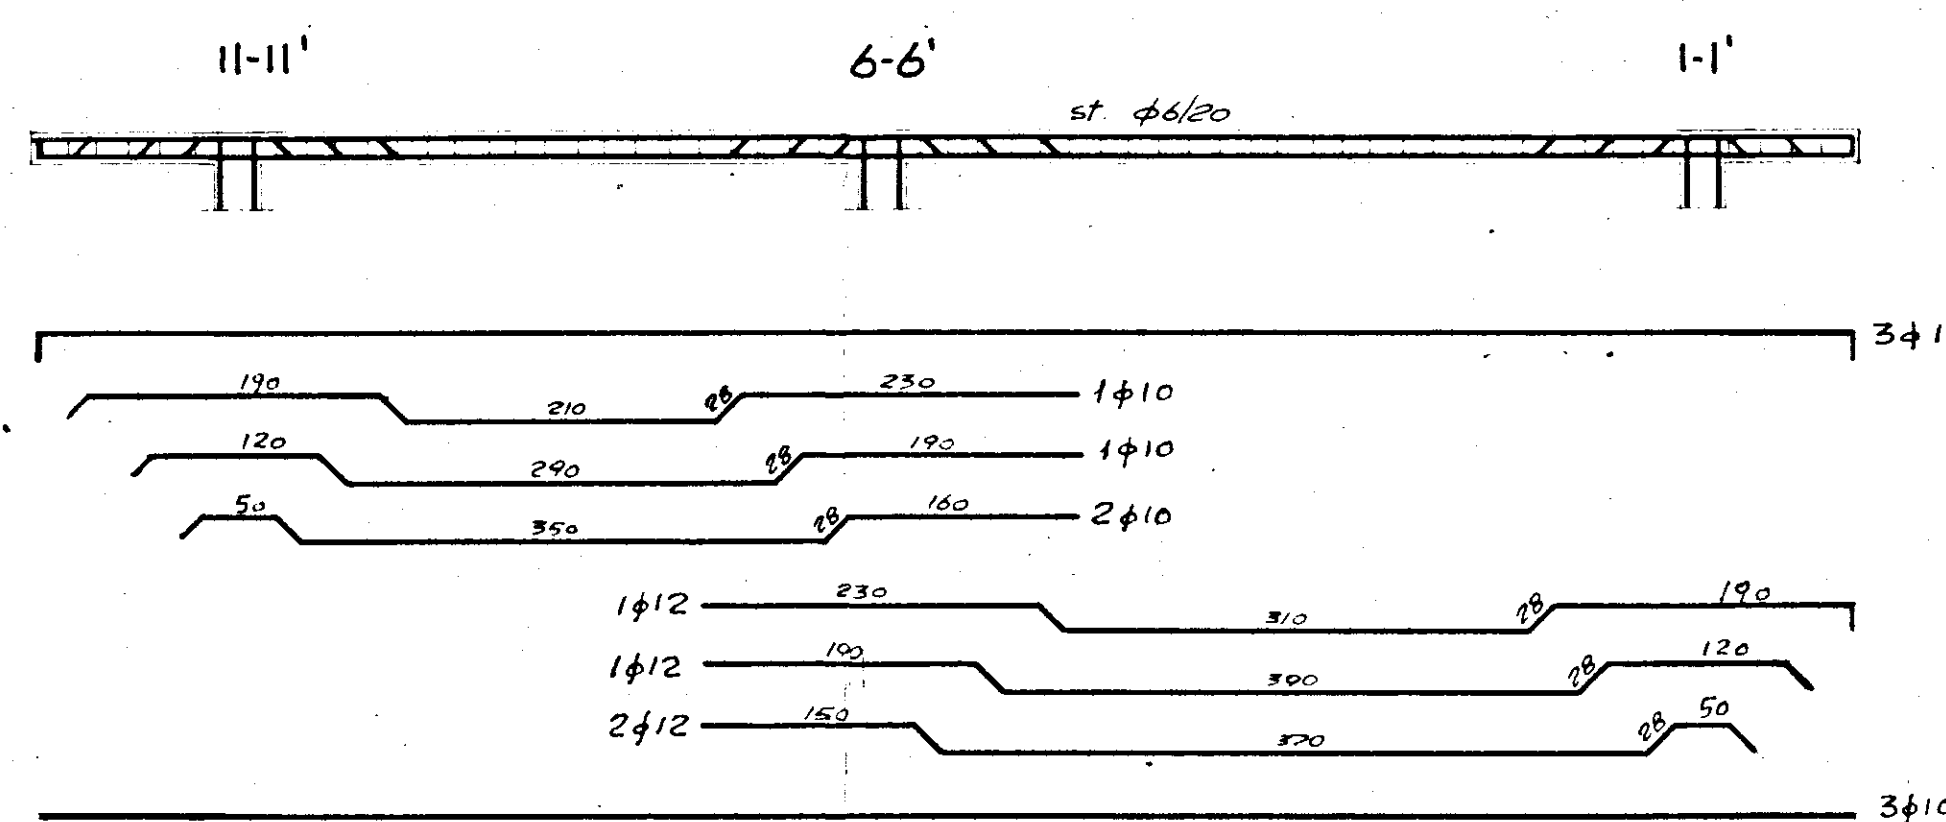


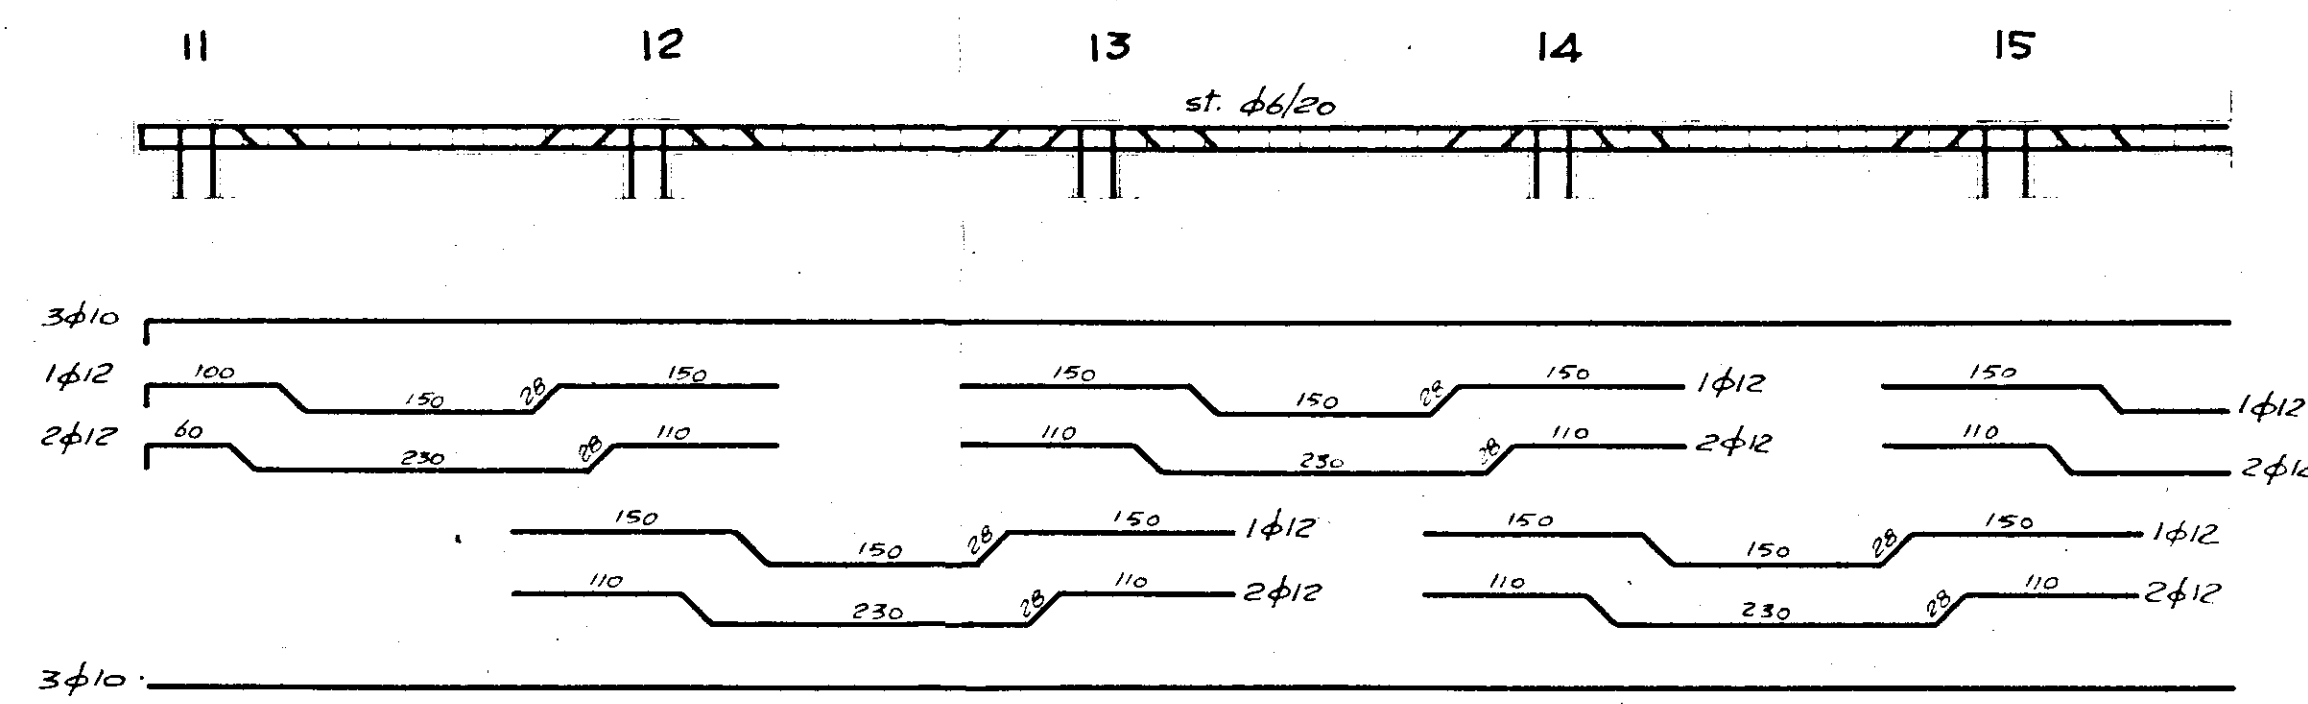

GESTIONE CASE LAVORATORI (legge 14 2 953 n° 60)		Intervento n° 194		stazione appaltante I. A. C. p.	
QUARTIERE «S. ELIA» BRINDISI Edilizia Sovvenzionata				16	
EDIFICIO TIPO "C" IN LINEA ARMATURA TRAVI COPERTURA				16	
Dirig. ITALO PERRETTI Dir. Area FORTUNATO RIGAMELLI Dirig. CORRADO TRAVAGLINI Dirig. FRANCESCO D'ALONZO Dirig. N. VIVARELLI SCARASCIA Dirig. LEONARDO POTI		EDILIZIA EDILIZIA coordinatore EDILIZIA STRUTTURE IMPIANTI PROGRAMMAZIONE DIREZIONE LAVORI		nota G. 38 gg e 20 kg/m ² G. 2000 kg/m ²	