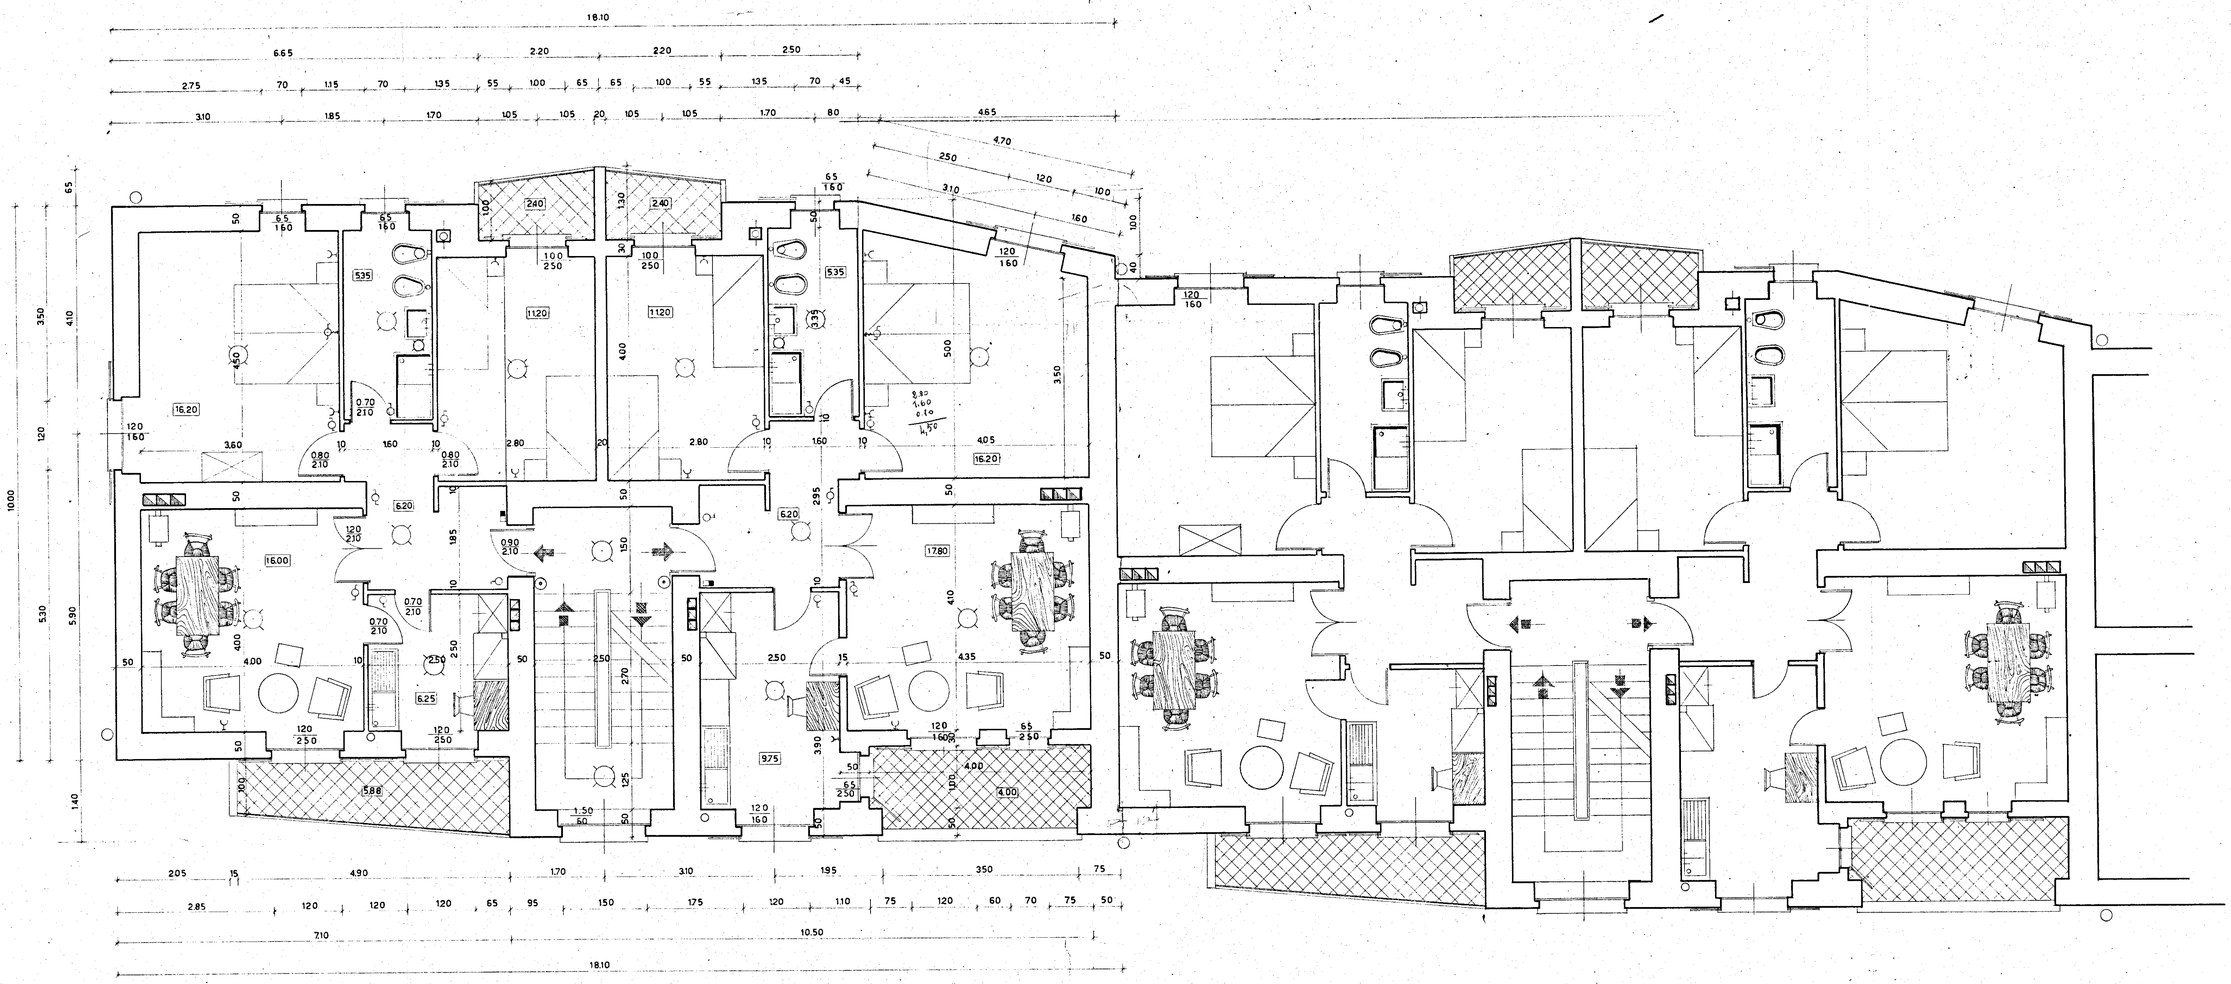

PIANO INVERNALE - BRINDISI -		TAV. 192
INA CASA	PROGETTO LOTTO 'F, PIANTA TIPO	PROT. 2480
VISTO		DATA febbr. 1951
	ISTITUTO CASE POPOLARI - BRINDISI -	REV.
STUDIO ARCH. G. [illegible]		SCALA 1:50