COMUNE di Brindisi

Lavori eseguiti per la chiusura di un tratto di cano per i suoi dalla cinque vecchie

Progetto tecnico-esecutivo Ciccarese - Marasco

Lavori eseguiti per conto di Ciccarese

Travi Fondazione

note

Calcolo: S.T.Tecnica C.P.Ing. Sez. ed. armato-confortiv. Sez. ed. armato-precompr. Sez. in Legno. Prescrizioni a lavorare

Tavola n°5

Scala 1:50

Data
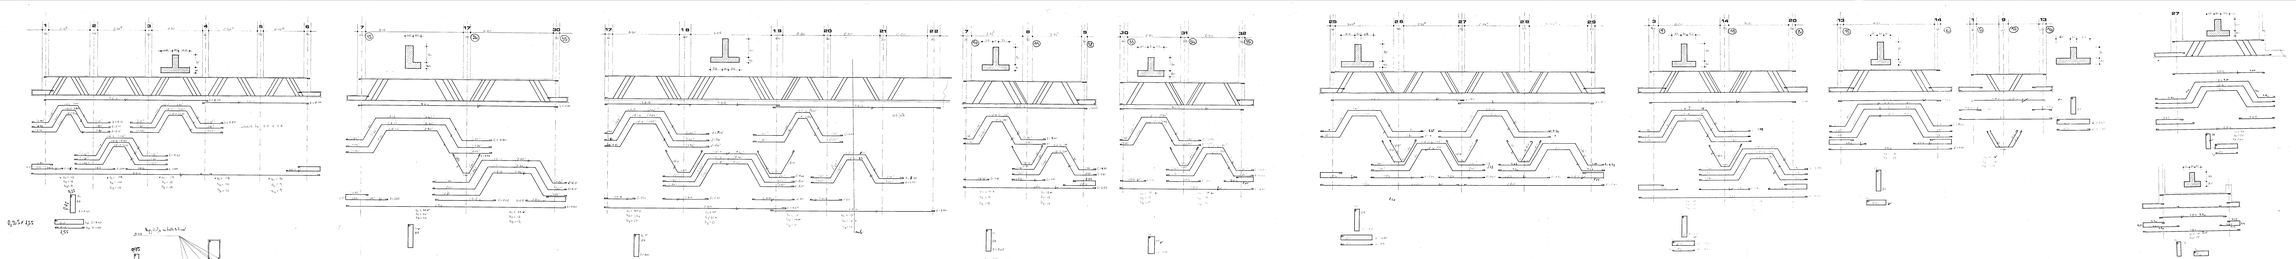
Firma