


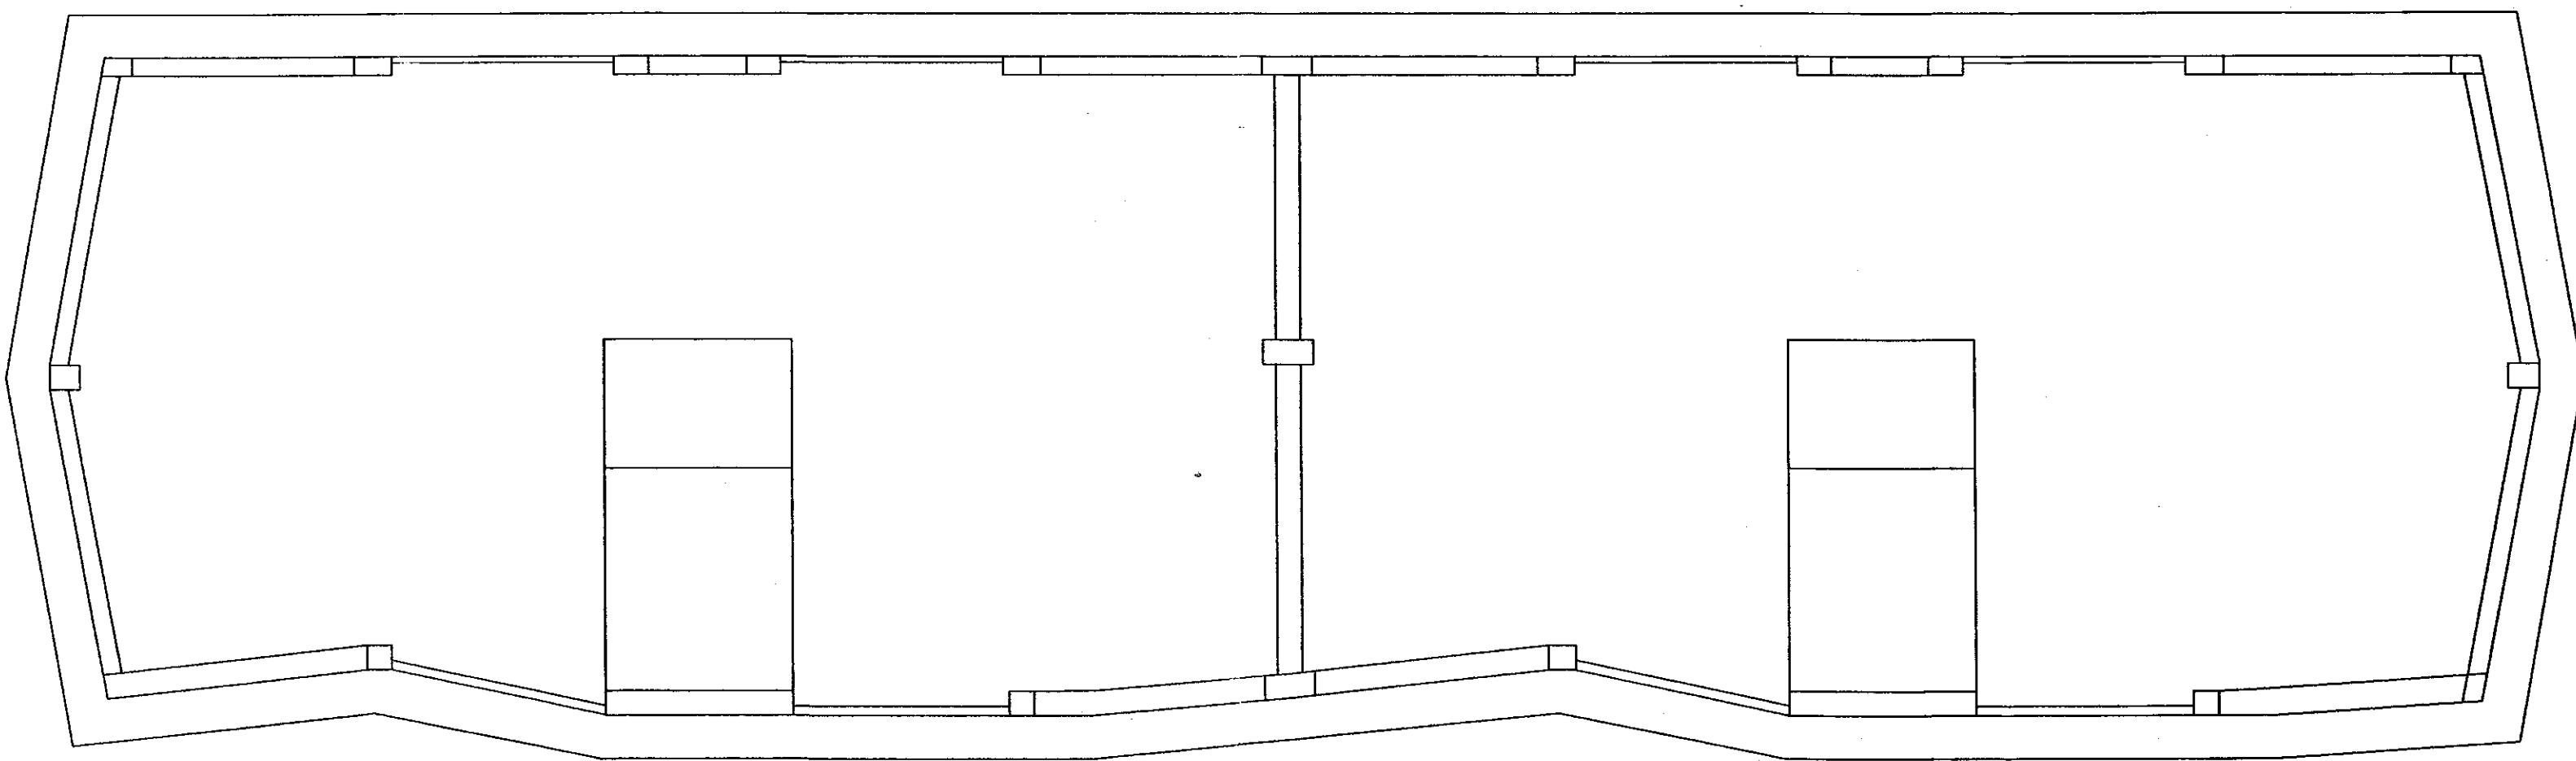

Pianta piano copertura

**ISTITUTO AUTONOMO CASE POPOLARI
PER LA PROVINCIA DI BRINDISI**

DELIBERA G.R. n° 1104 del 22. 07. 2003

**LAVORI DI RECUPERO DEL PATRIMONIO EDILIZIO I.A.C.P.
NEL COMUNE DI BRINDISI
- RIONE COMMENDA - LOTTI - 23 - 26 - 27 - 28 - 29 - 30 - 31**

PROGETTISTA :
DOTT. ARCH. Vito Gianluca TUCCI

RESPONSABILE DEL PROCEDIMENTO :
DOTT. ING. Mario QUARTA

**COORDINATORE SICUREZZA
IN FASE DI PROGETTAZIONE:**
GEOM. Vittorio SERINELLI

COLLABORAZIONE TECNICA:
GEOM. Maurizio SPAGNOLO
SIG. Mario VENZA

DATA : DICEMBRE 2005


SCALA :

LOTTO 26-27-28-29-30-31


TAV. 2A

PIANTE


LUIGI BAGNATO
COSTRUTTORE
72100 G. BRINDISI - P. Via Taranto, 13
Tel. 0824 522191 - Fax 0824 524544
C.C. P. 0824 52214544
Part. 01635040744
www.bagnatoluigi.it

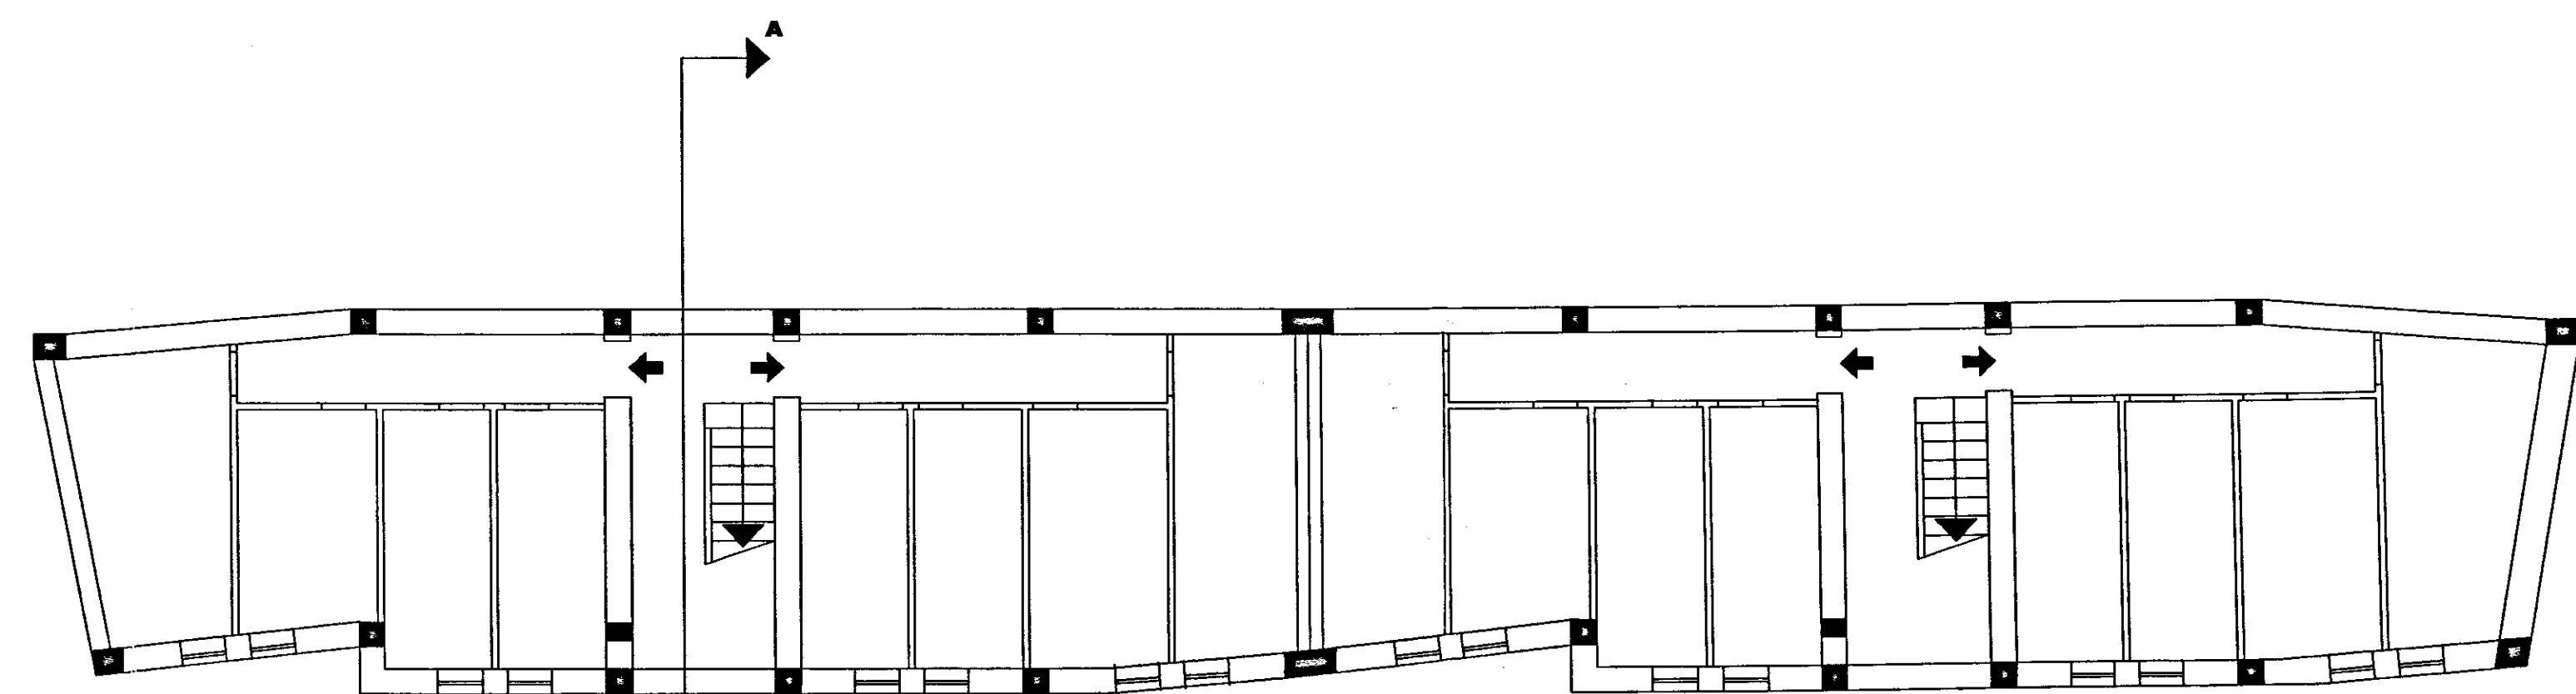

Pianta piano scantinato

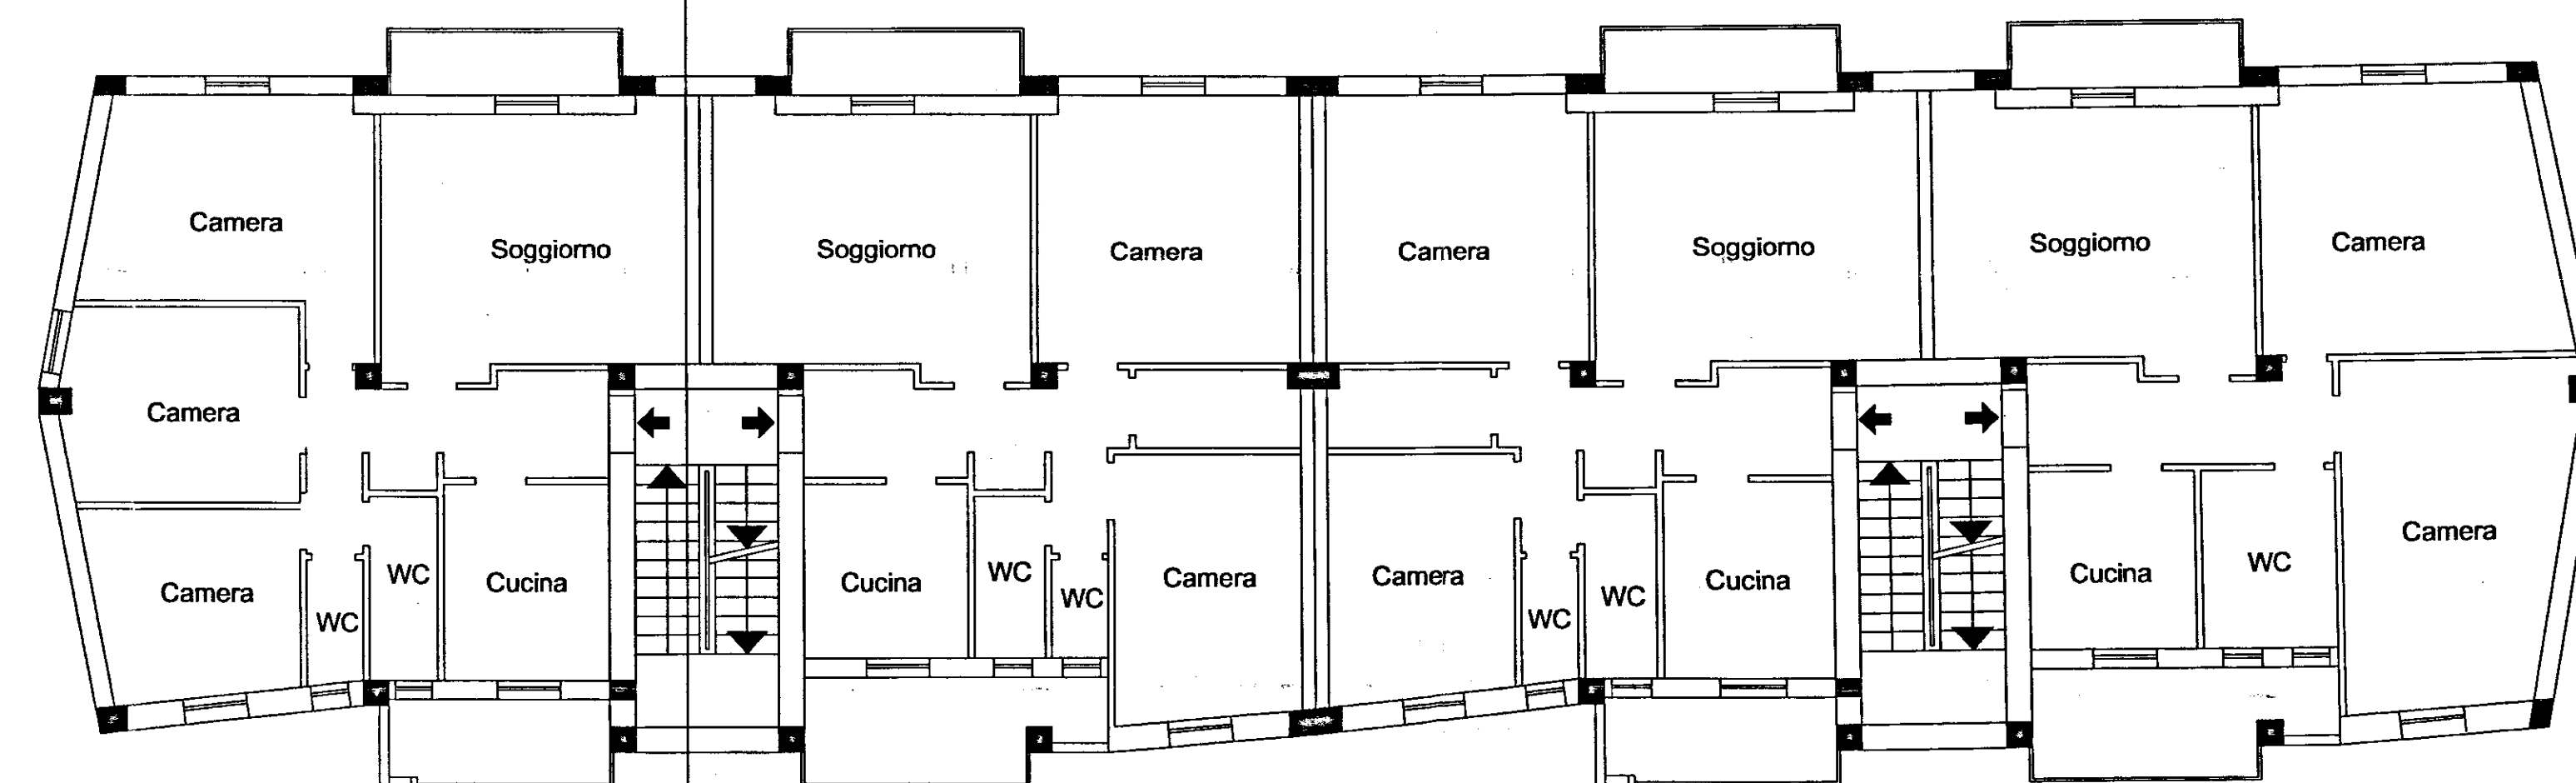

Pianta piano 1-2-3

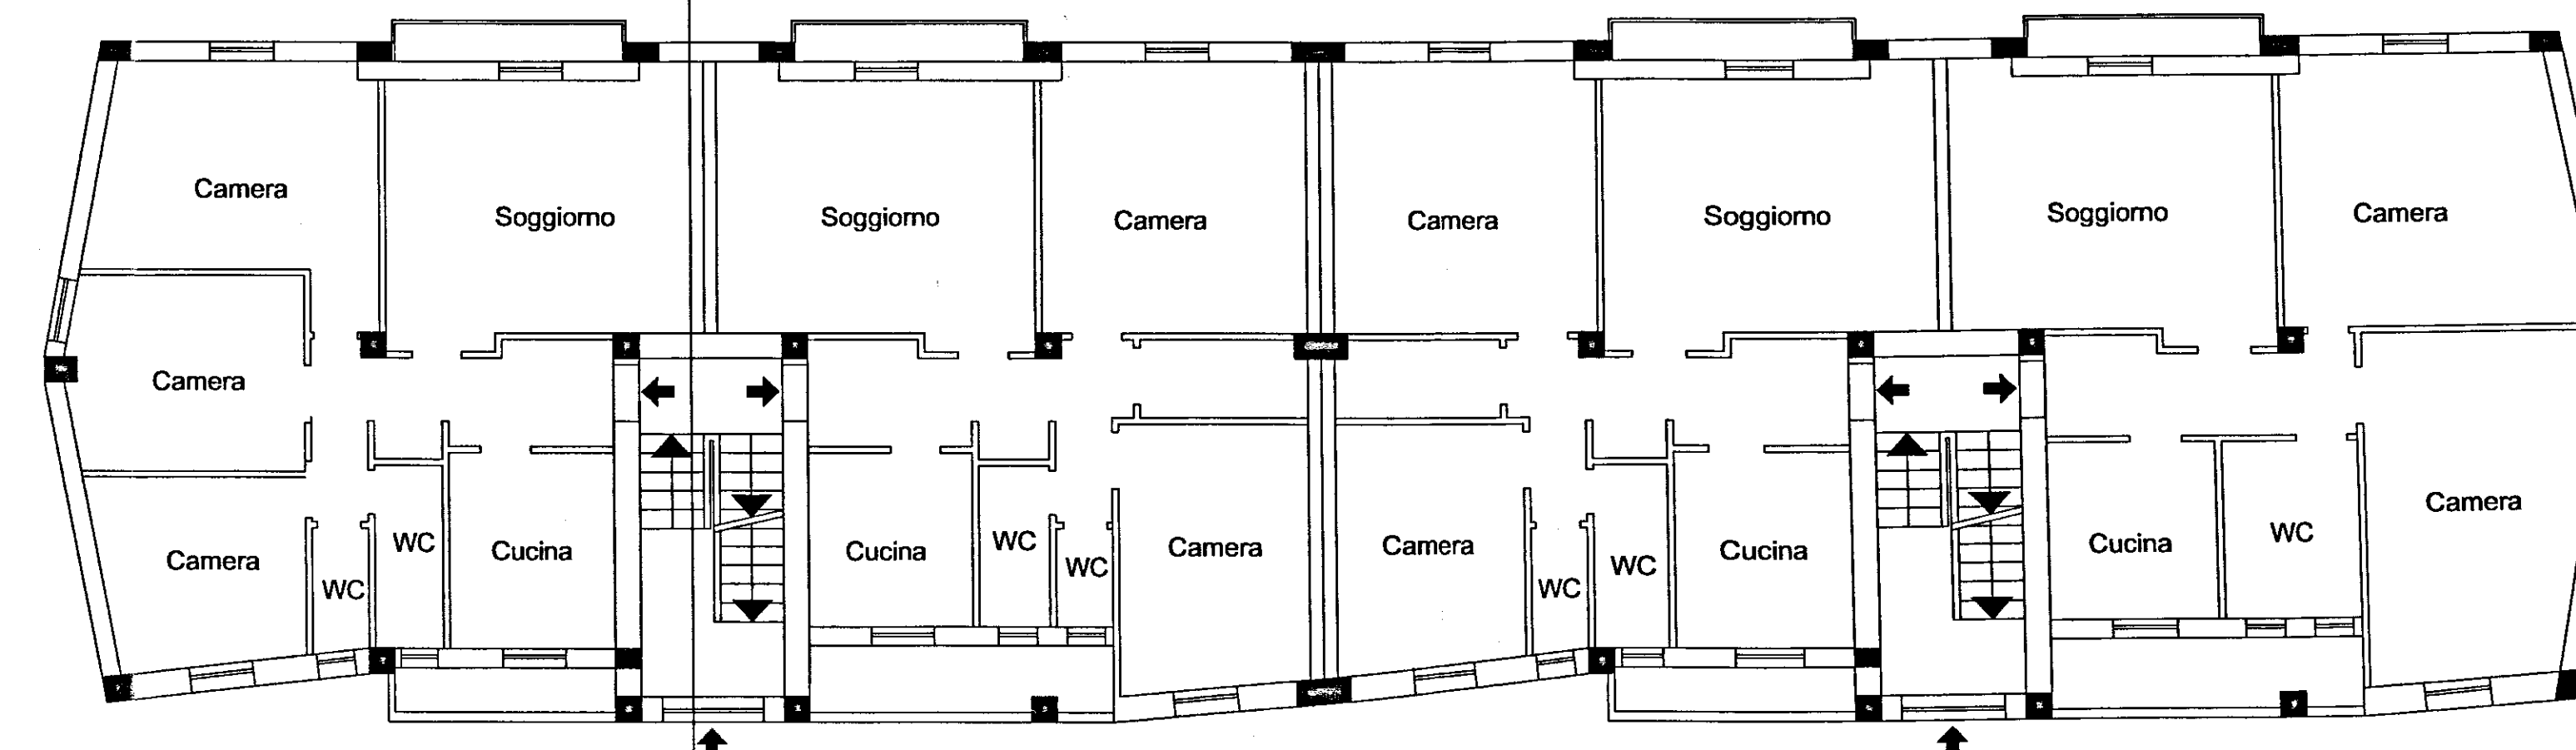

Pianta piano Rialzato