

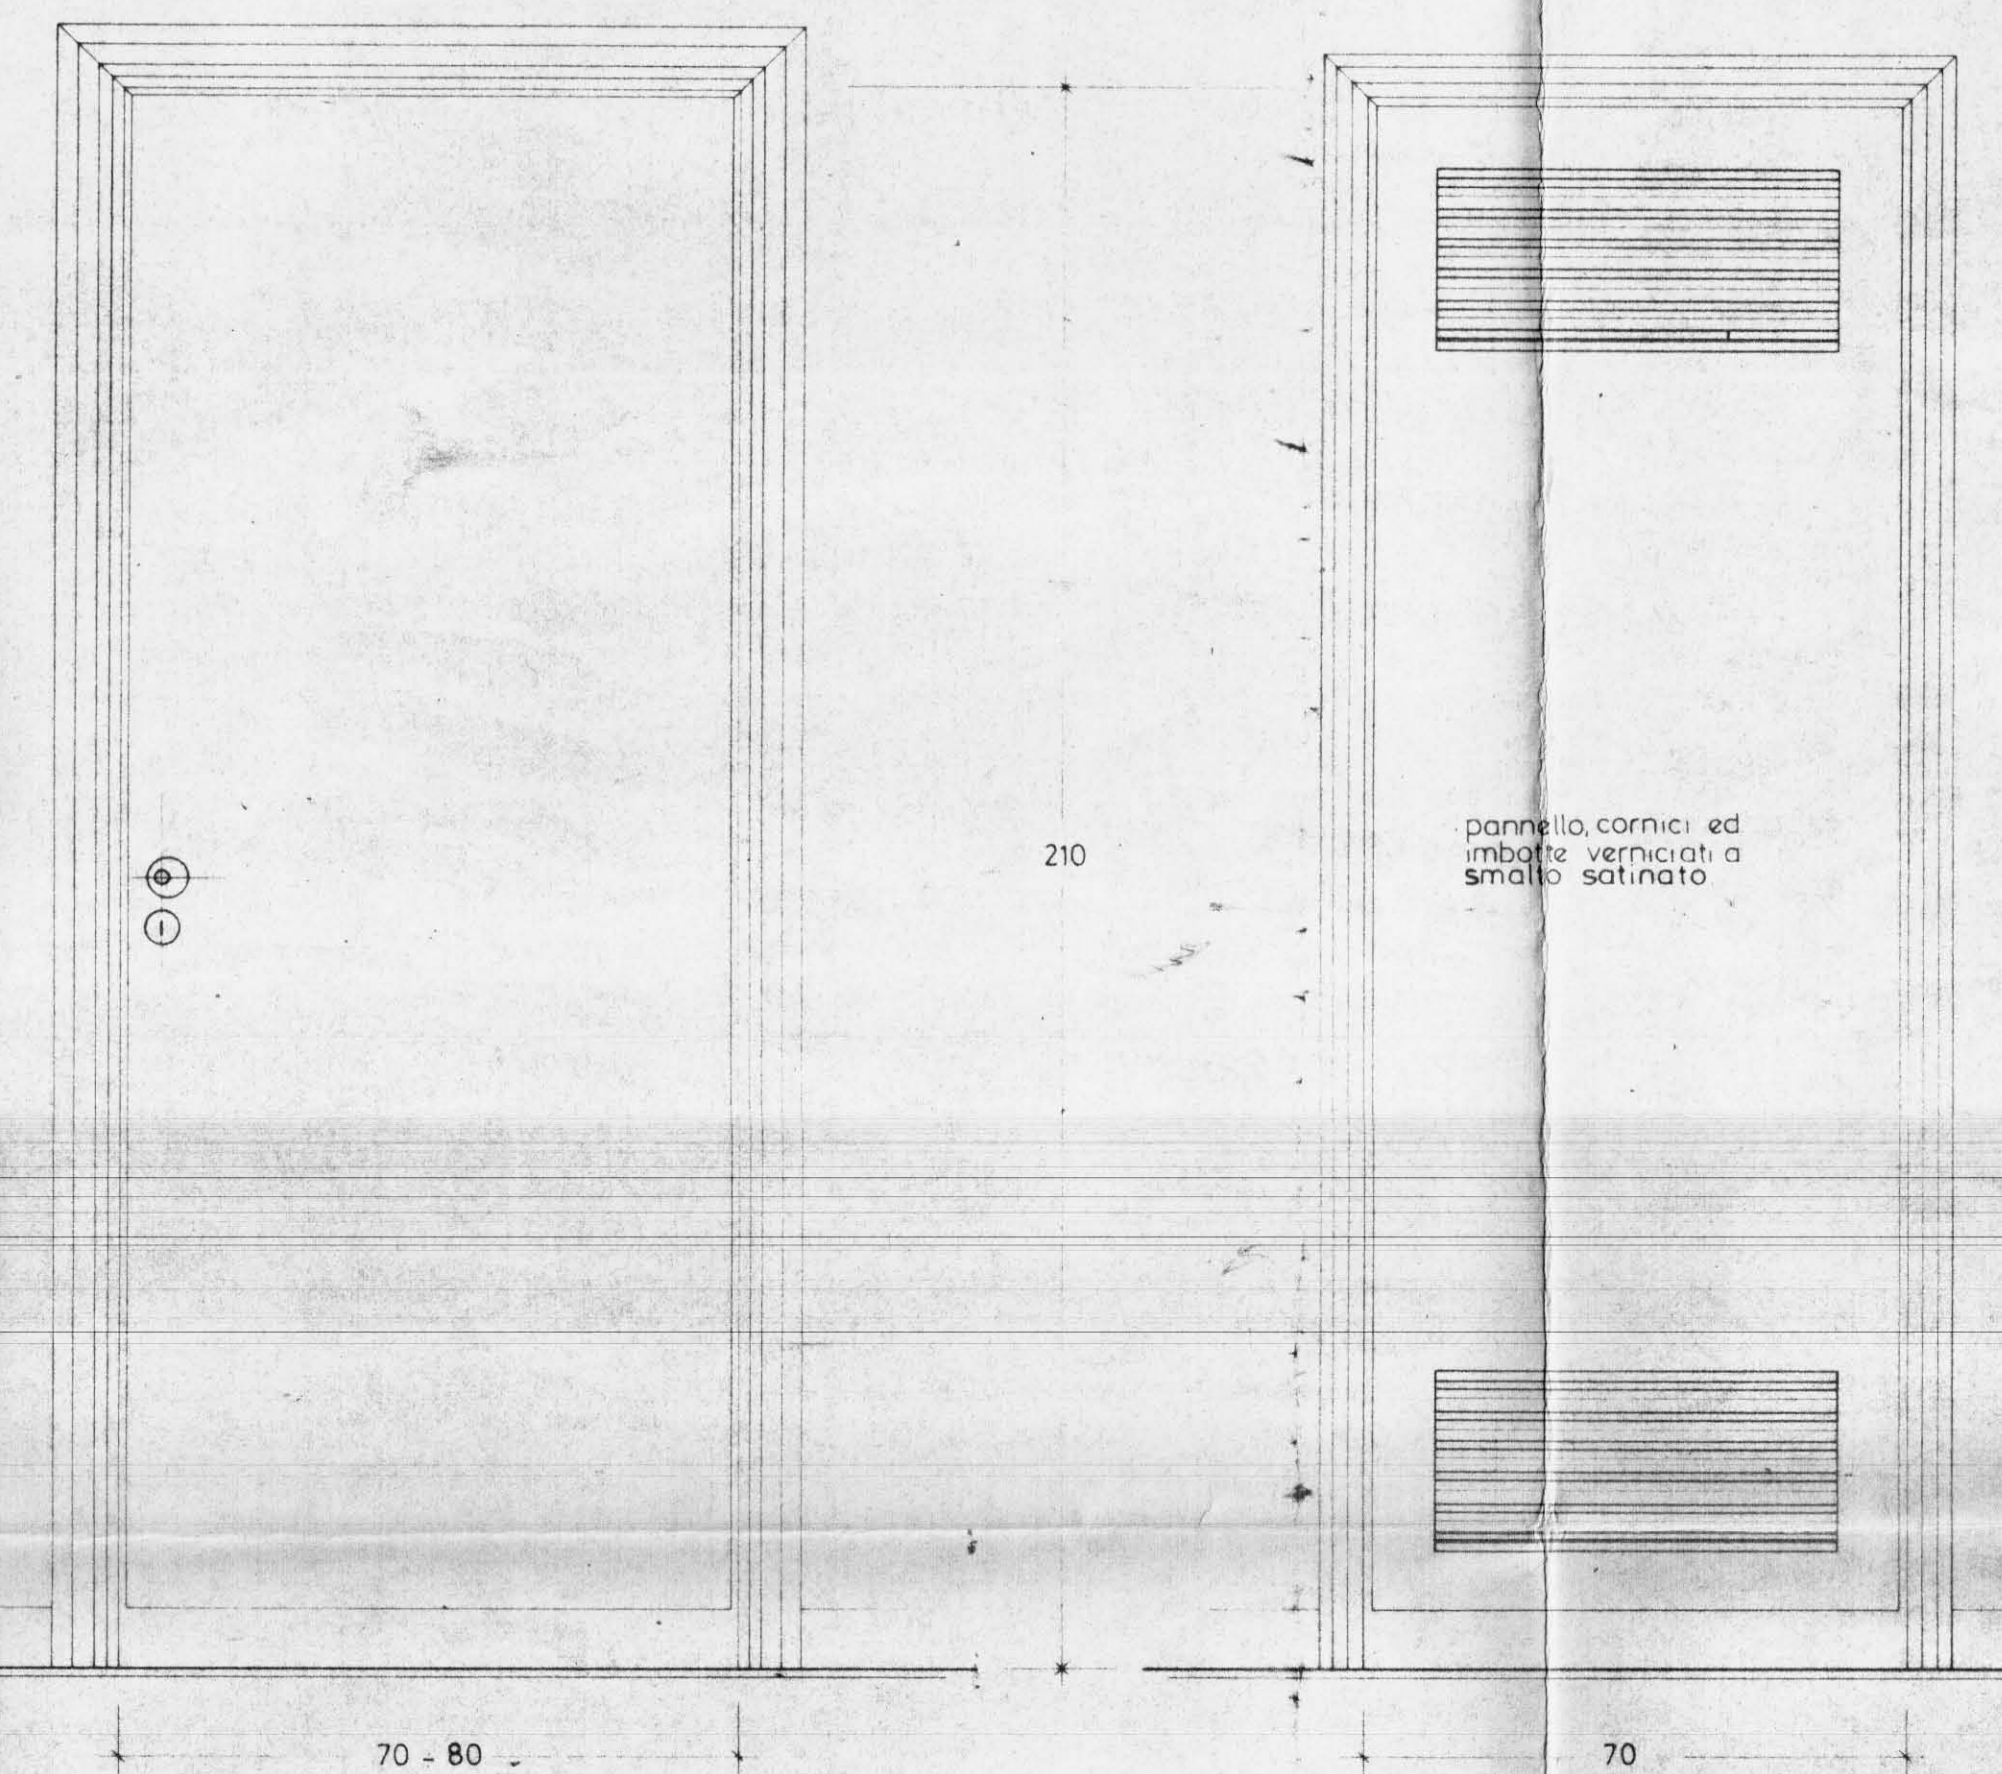
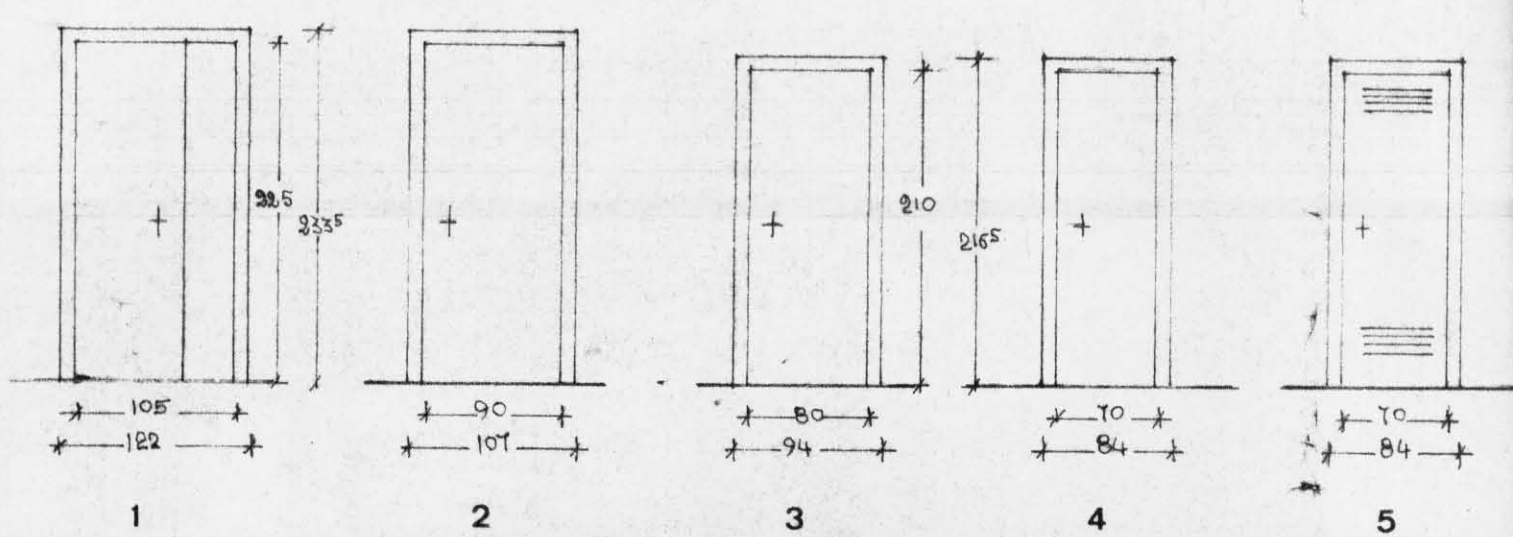
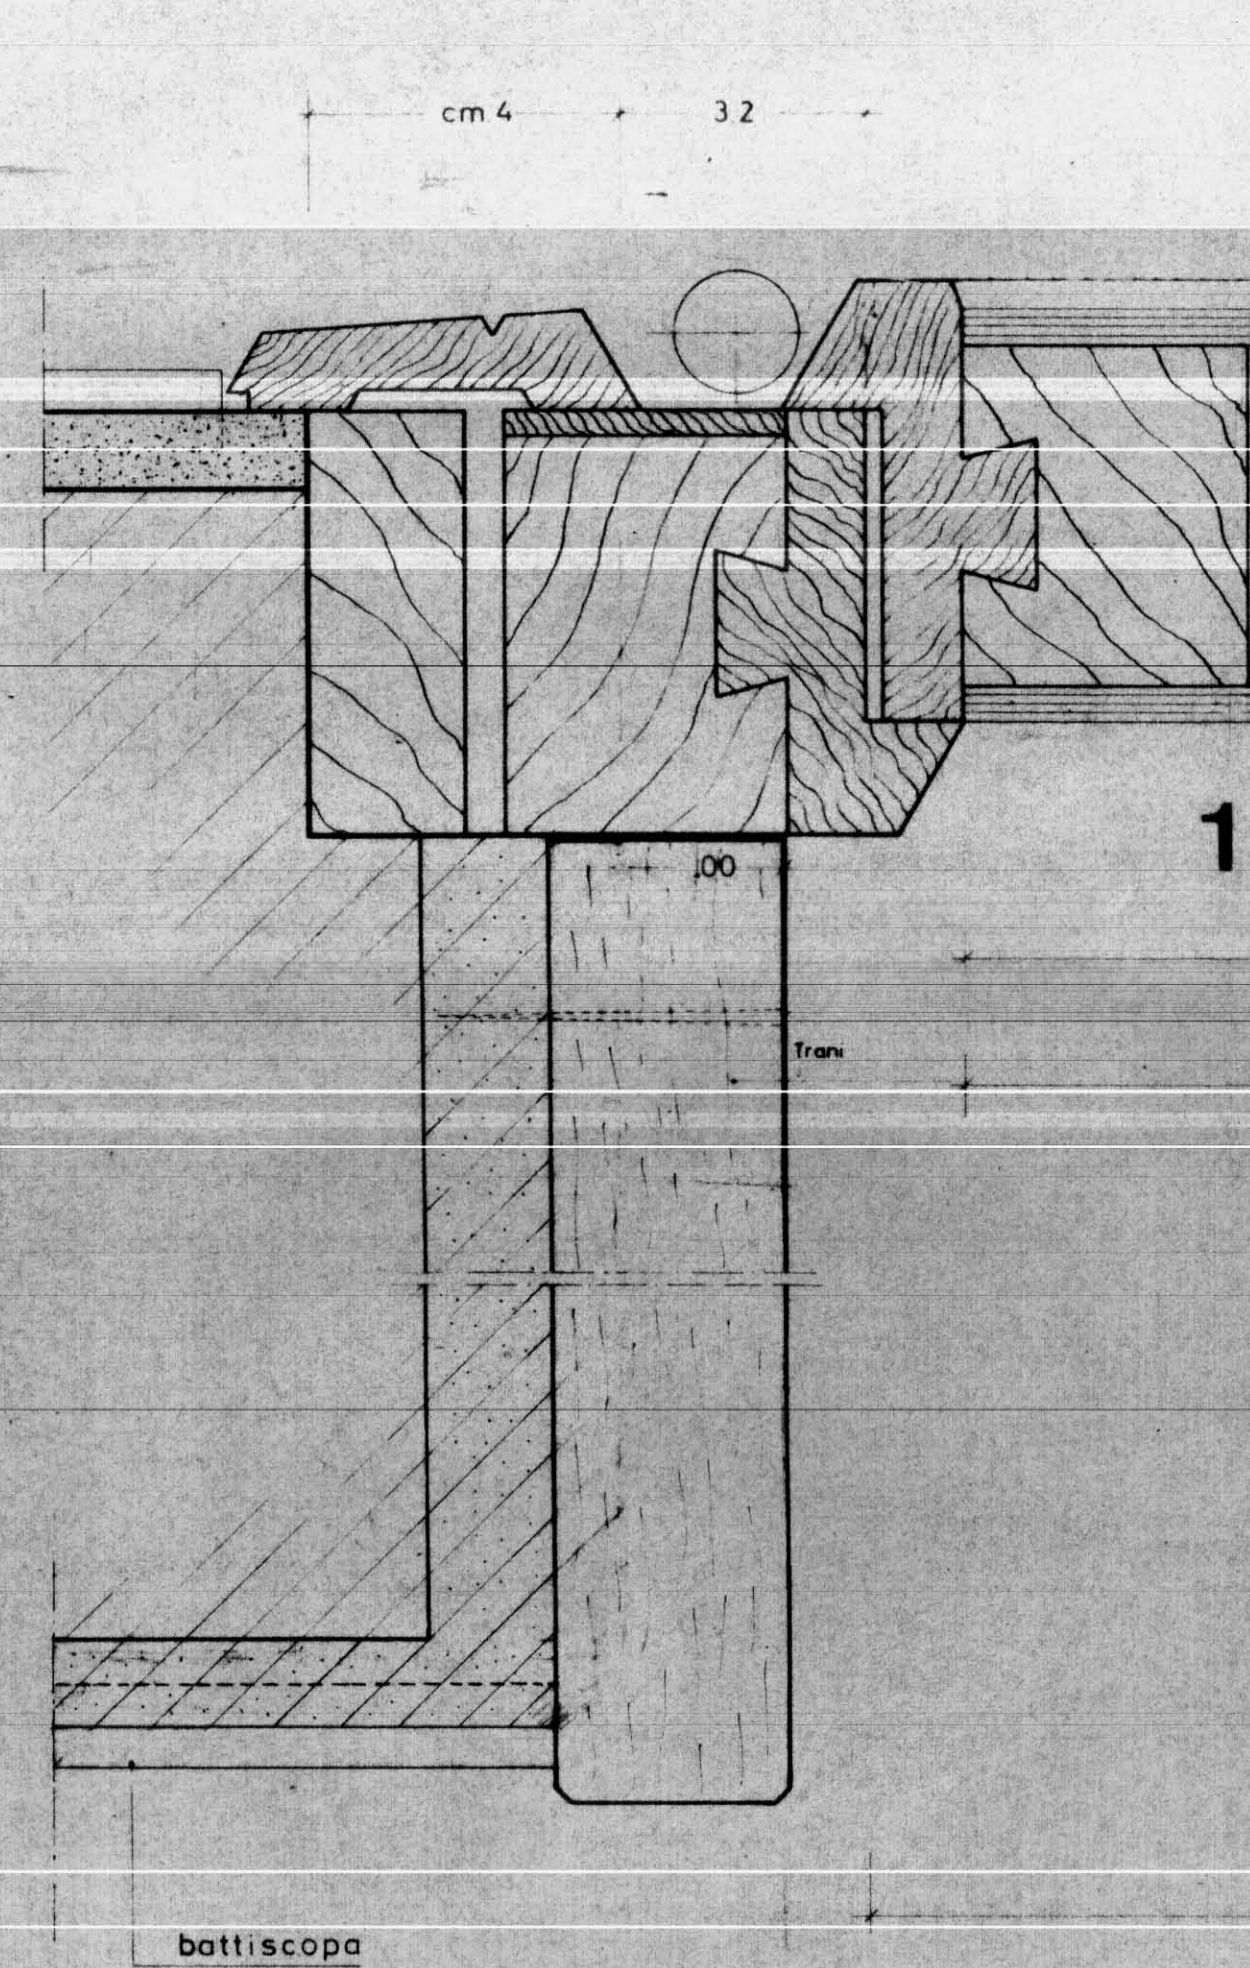


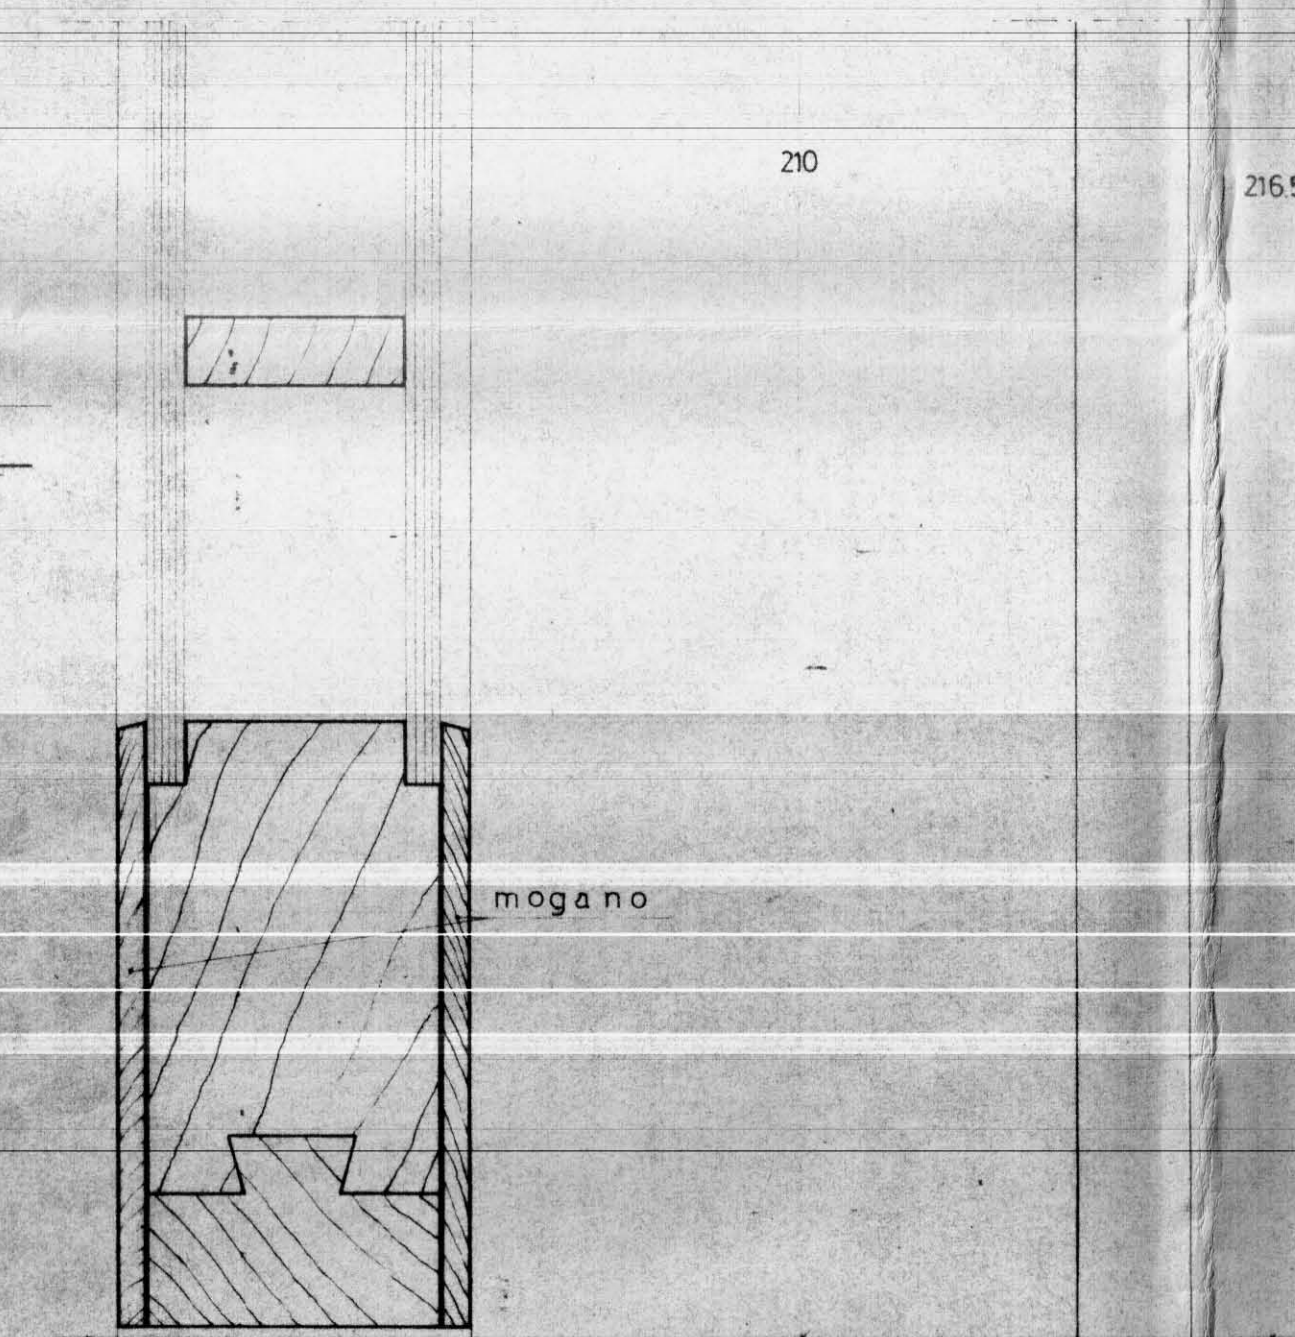


tipo 3-4


tipo 5

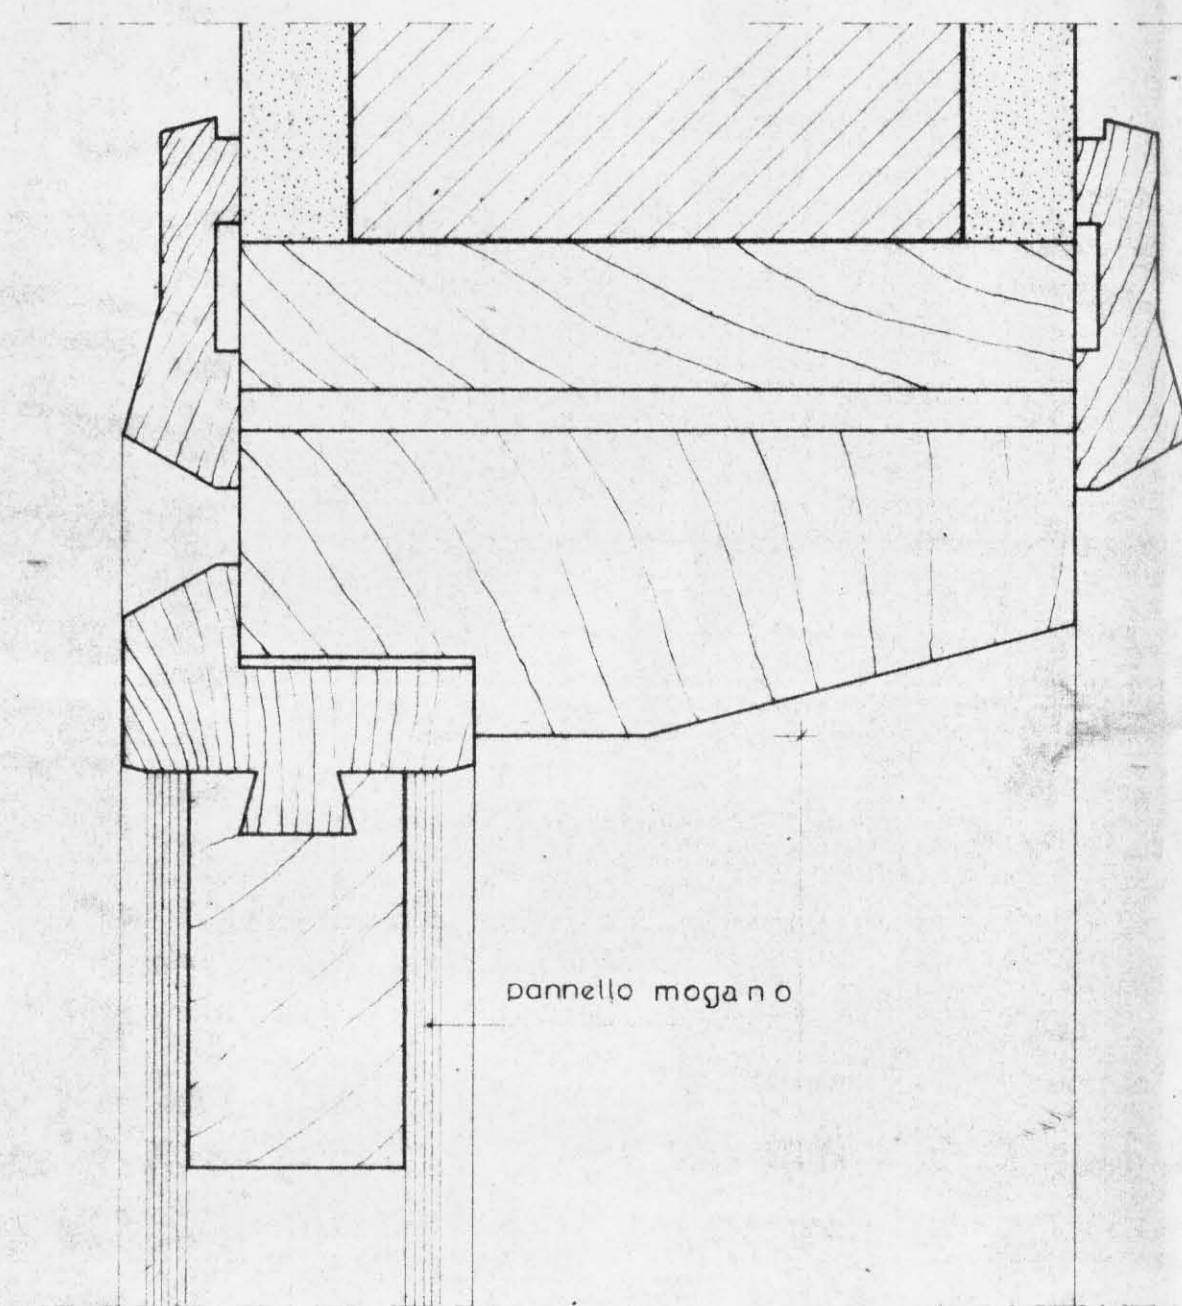


1

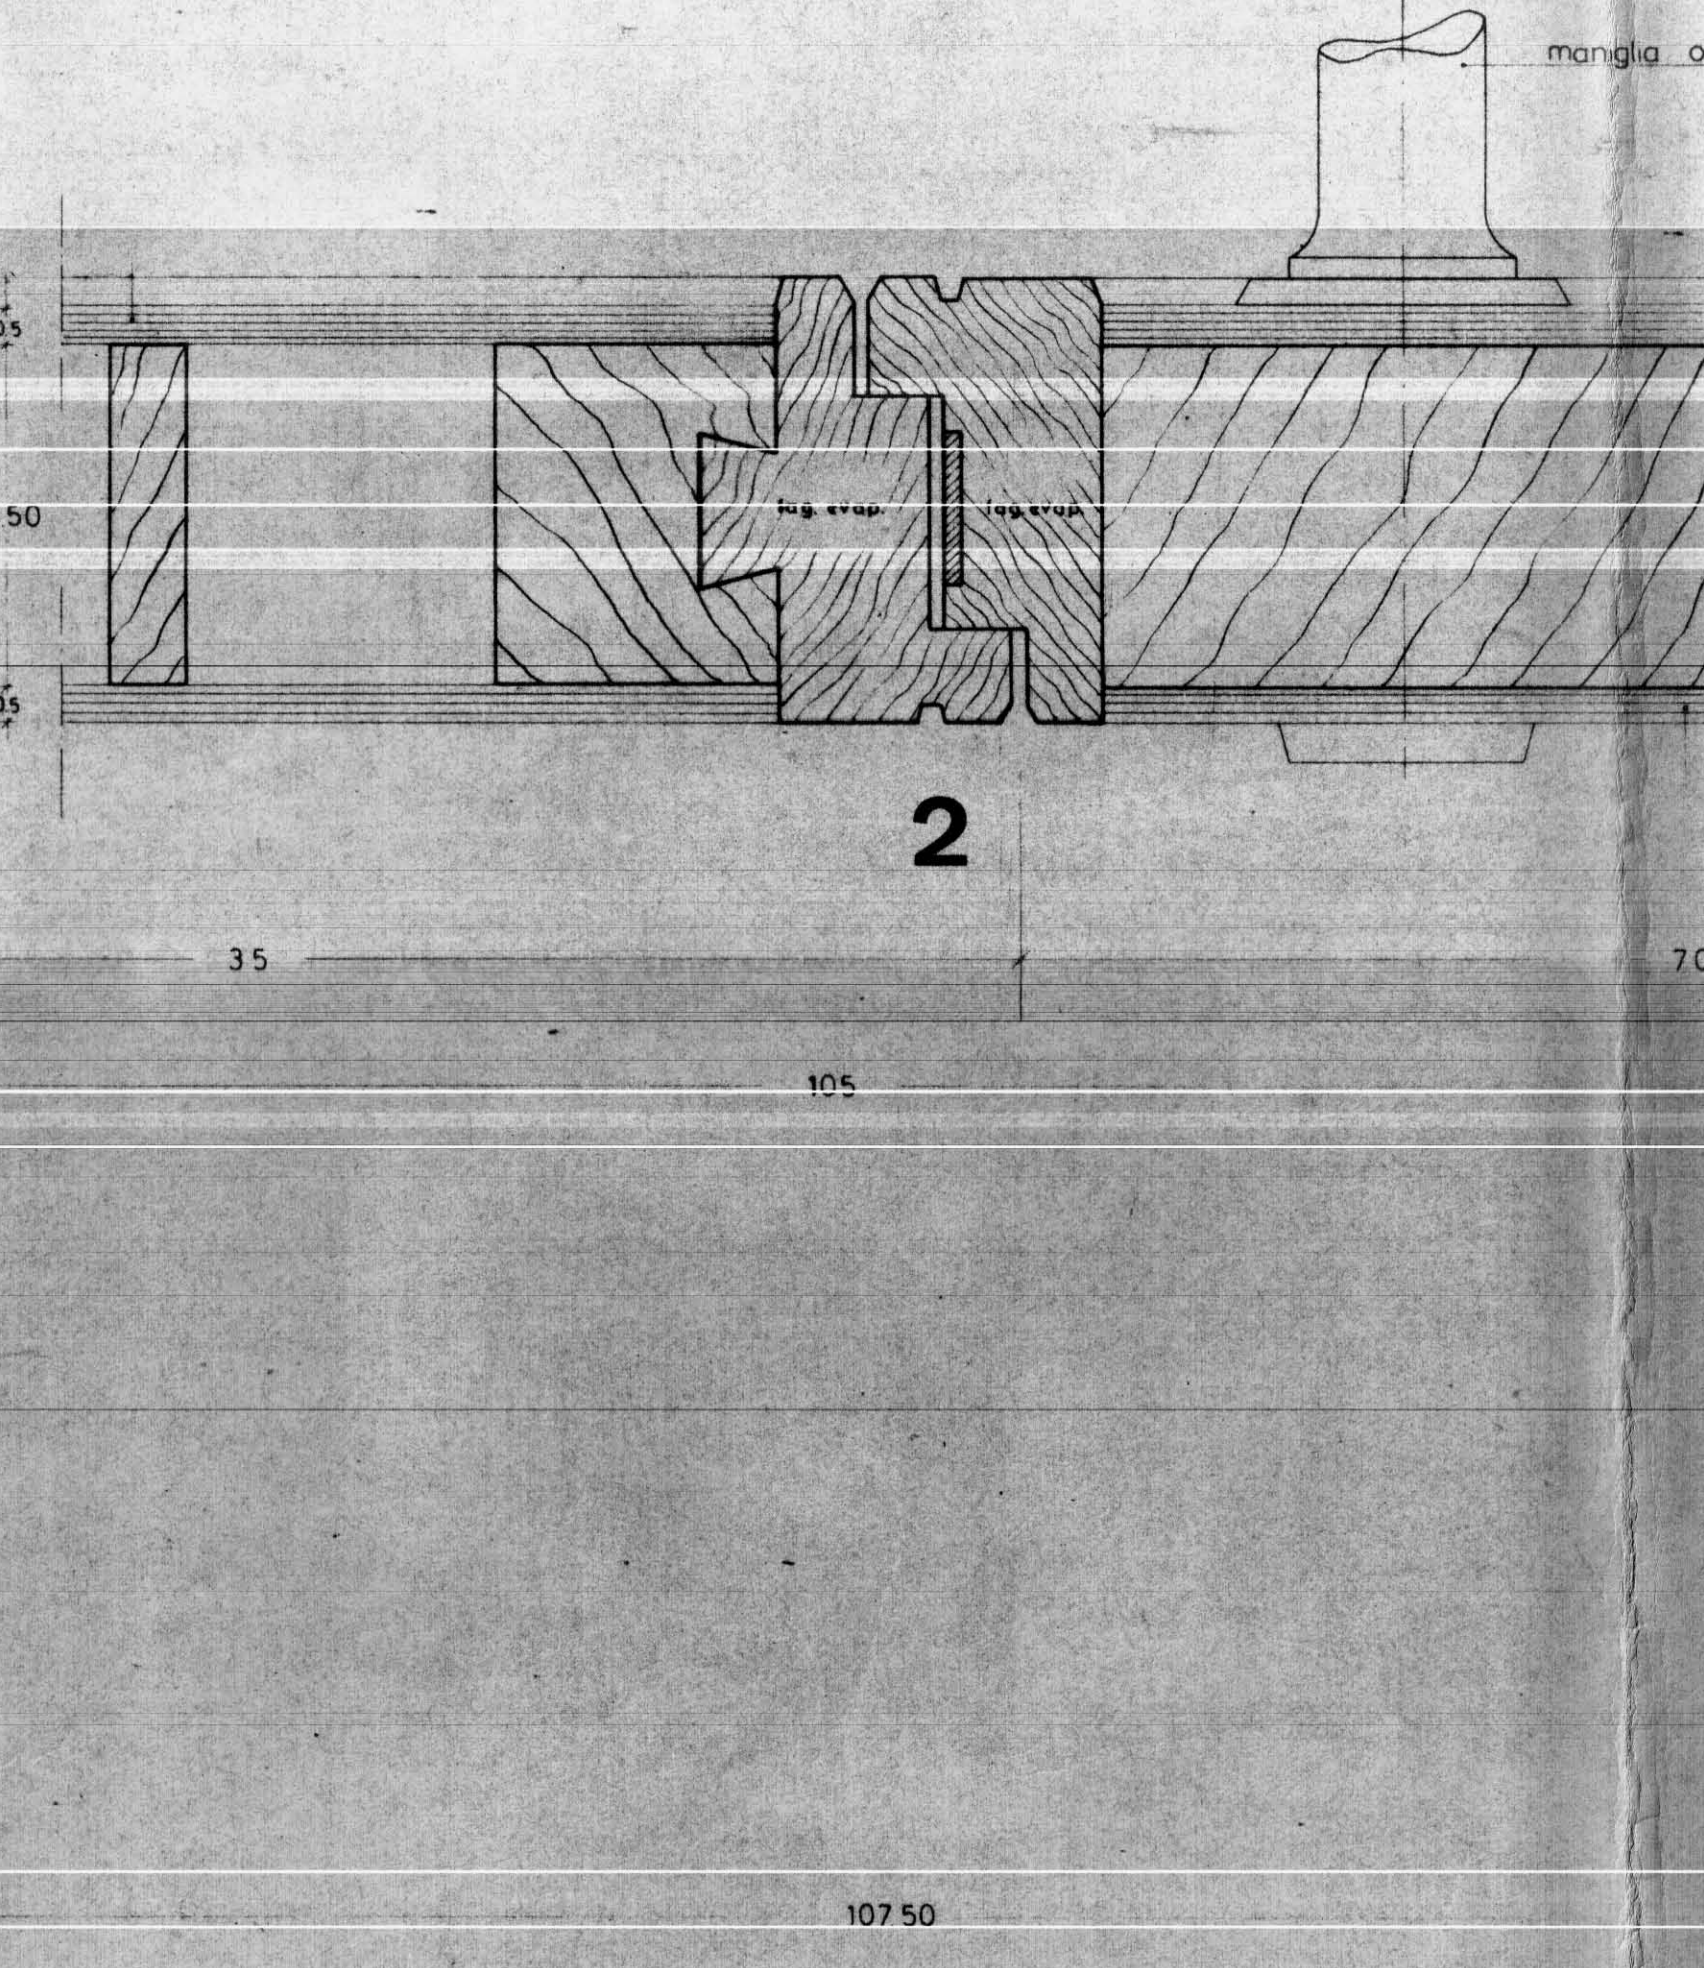



2

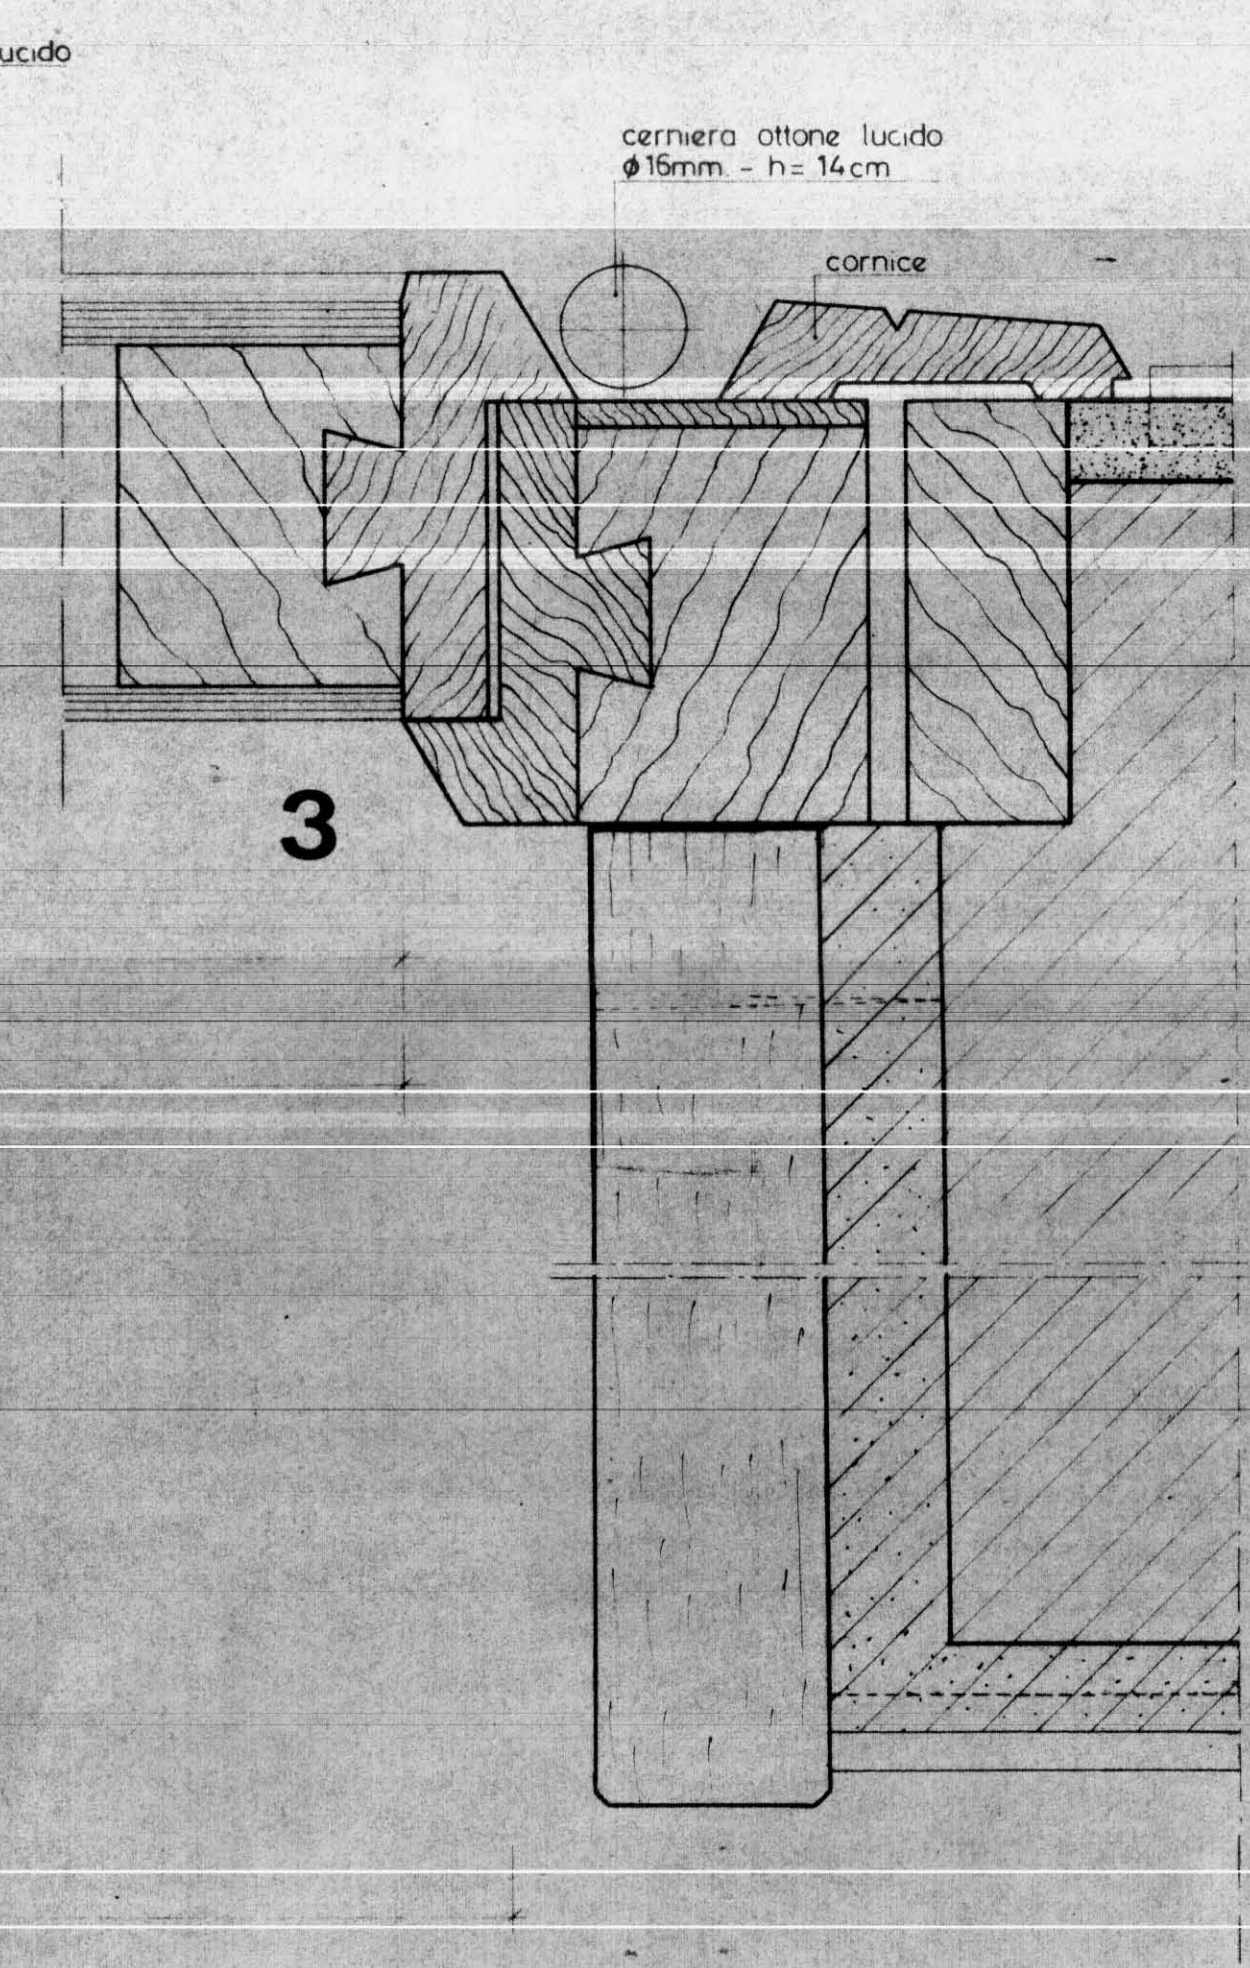


3

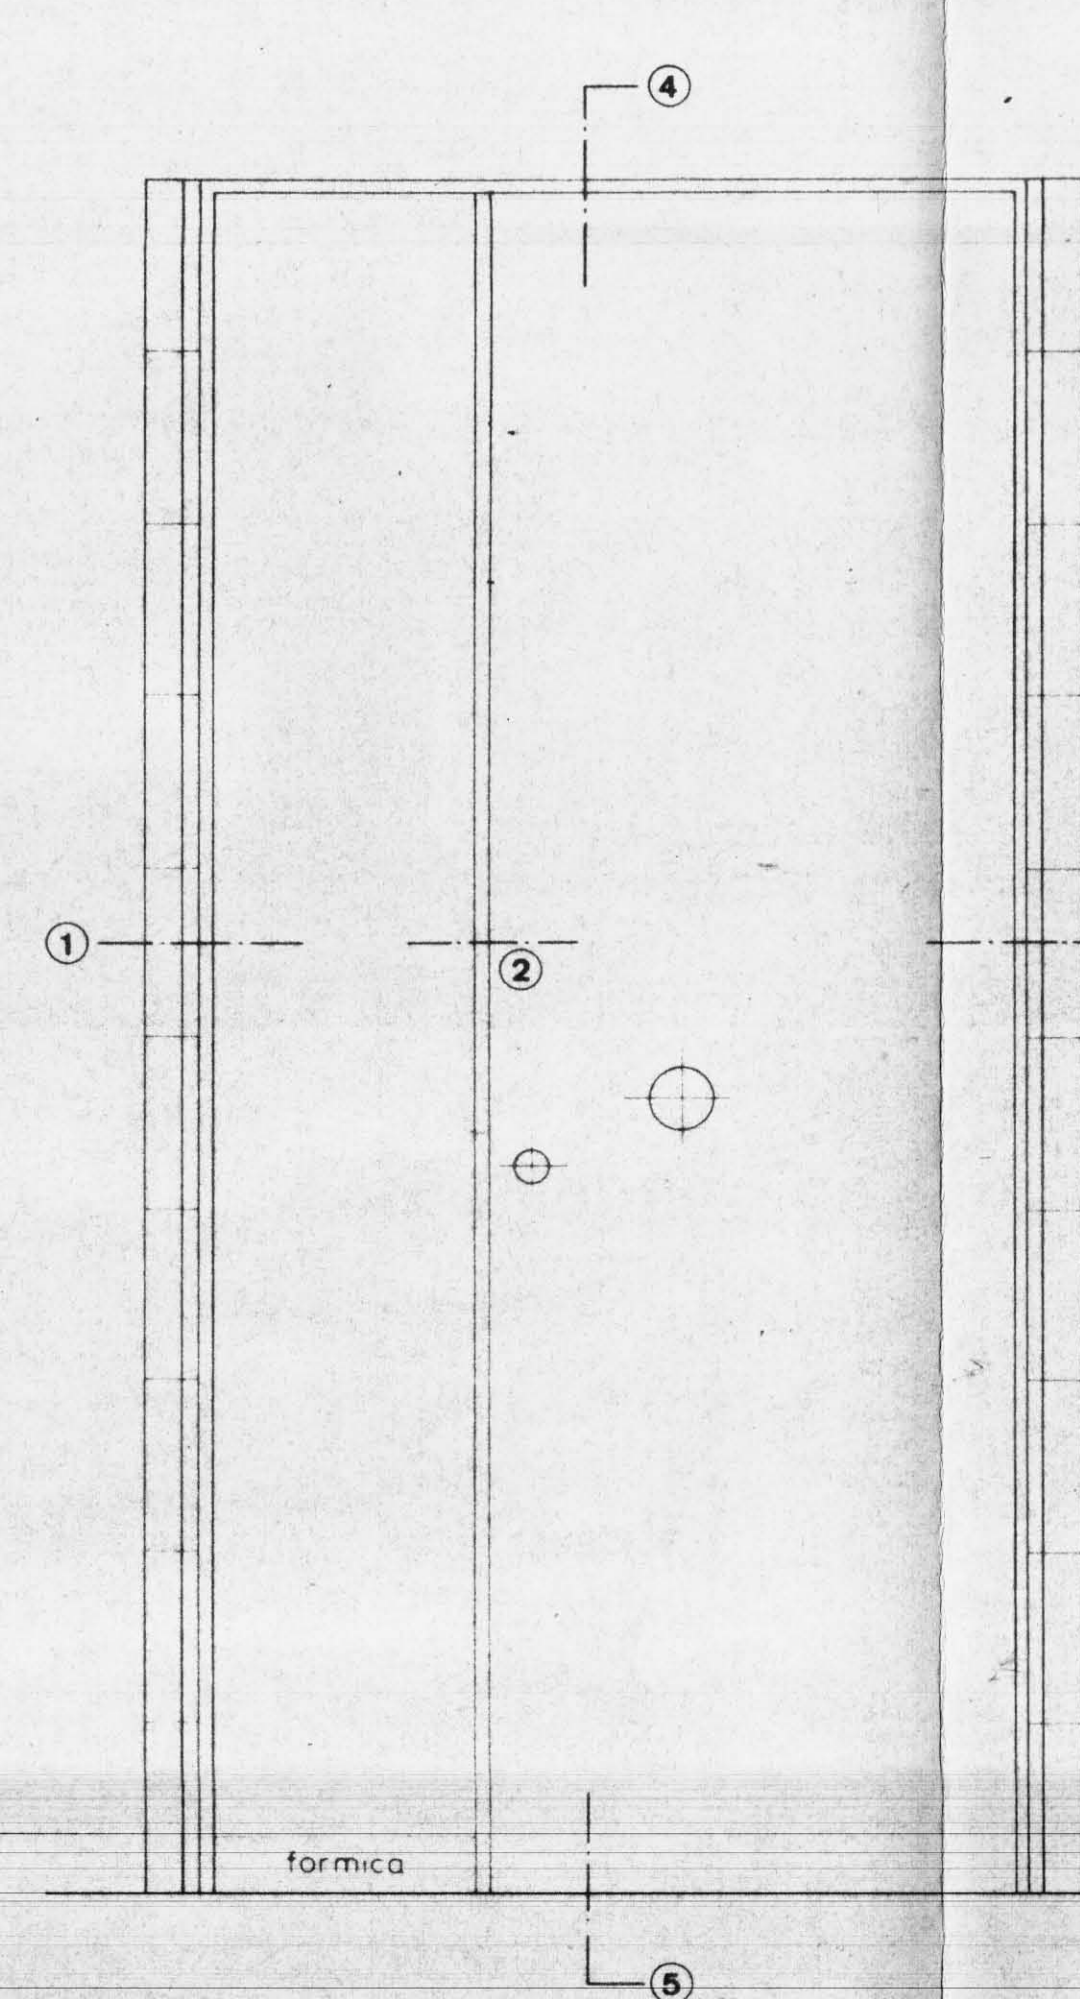

tipo 1

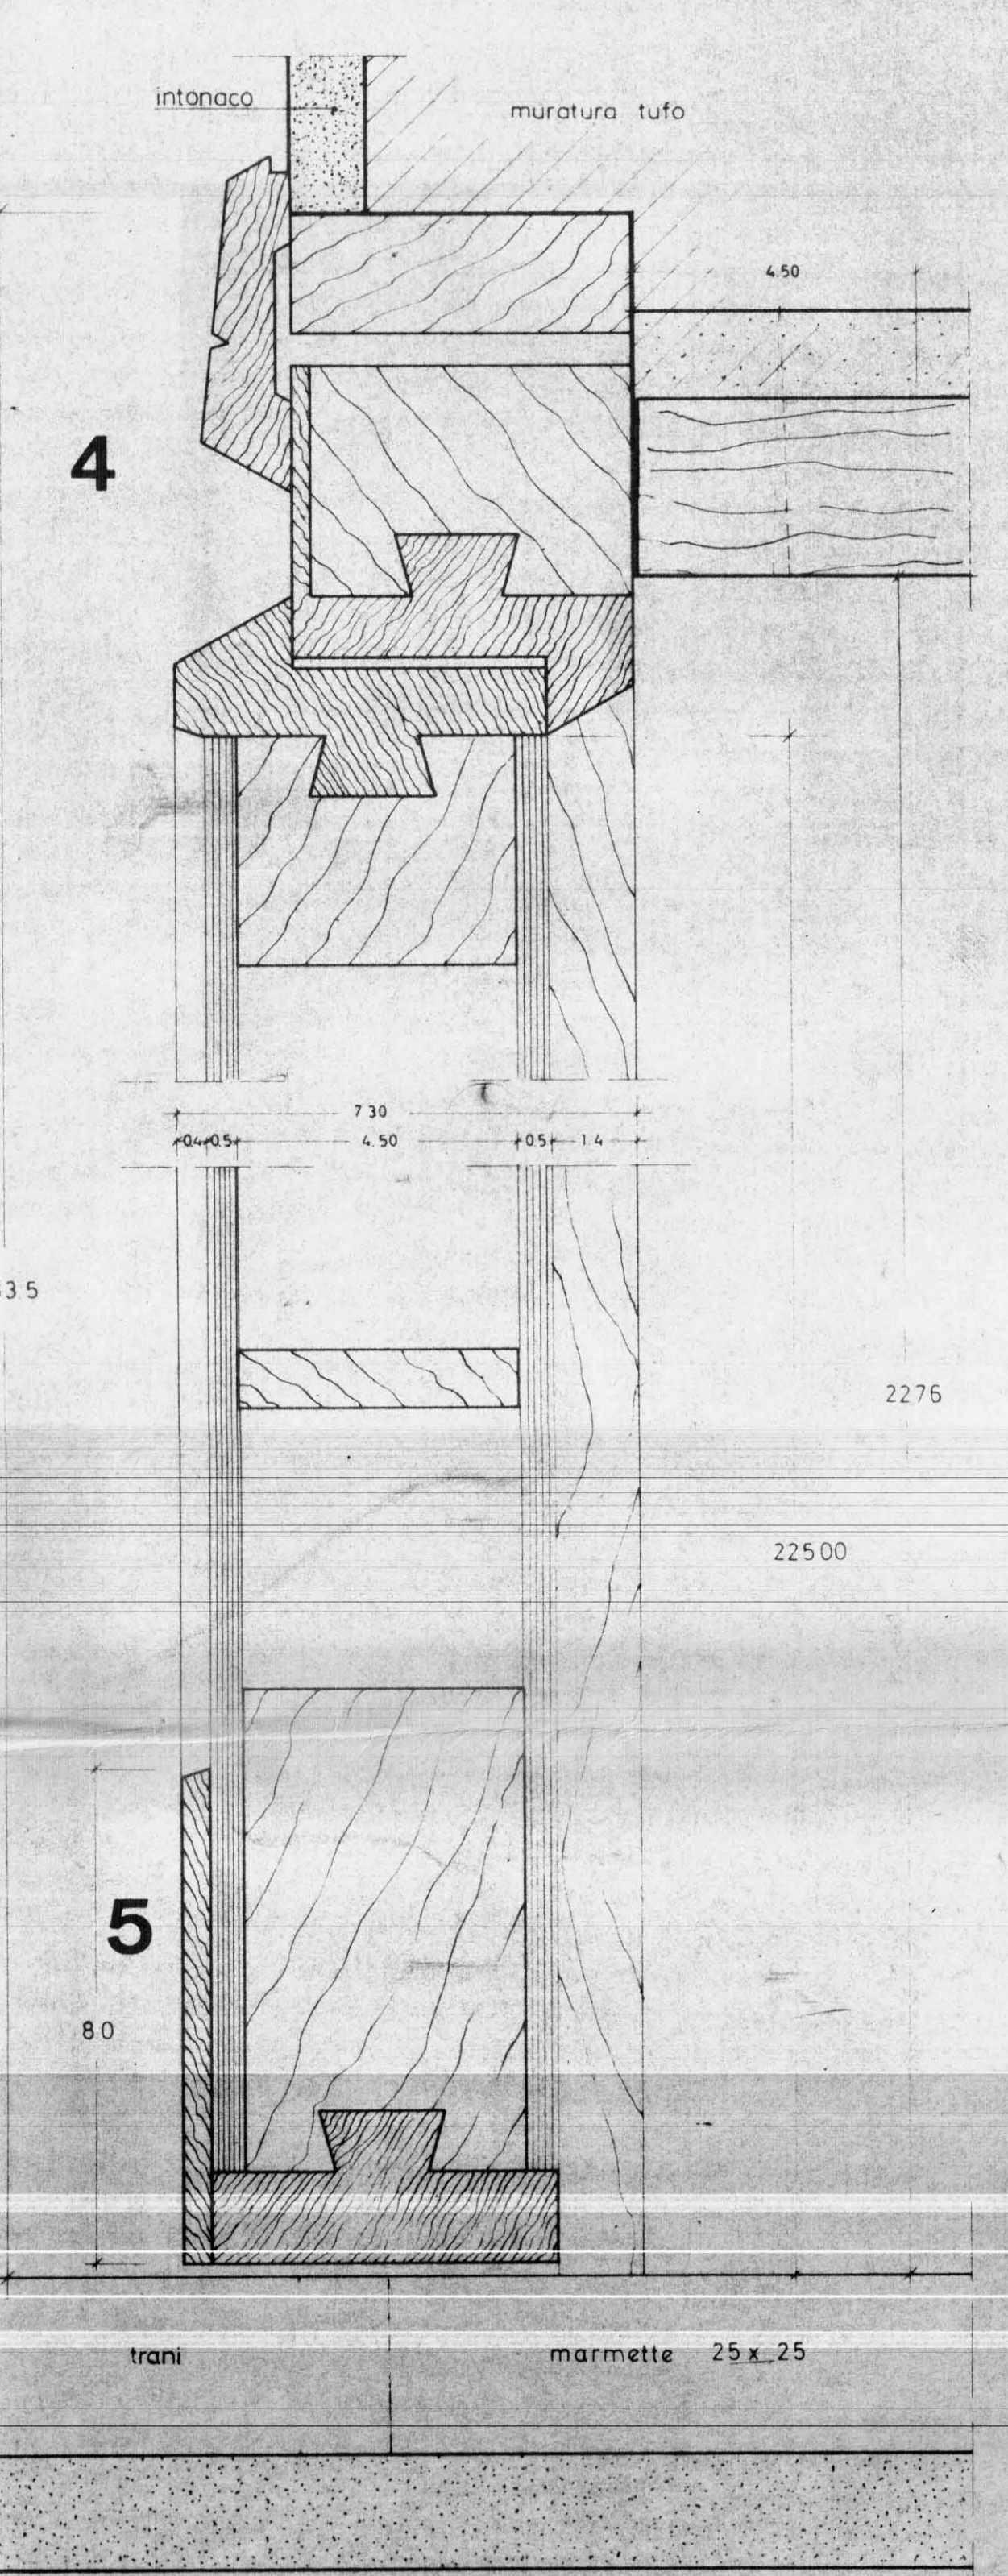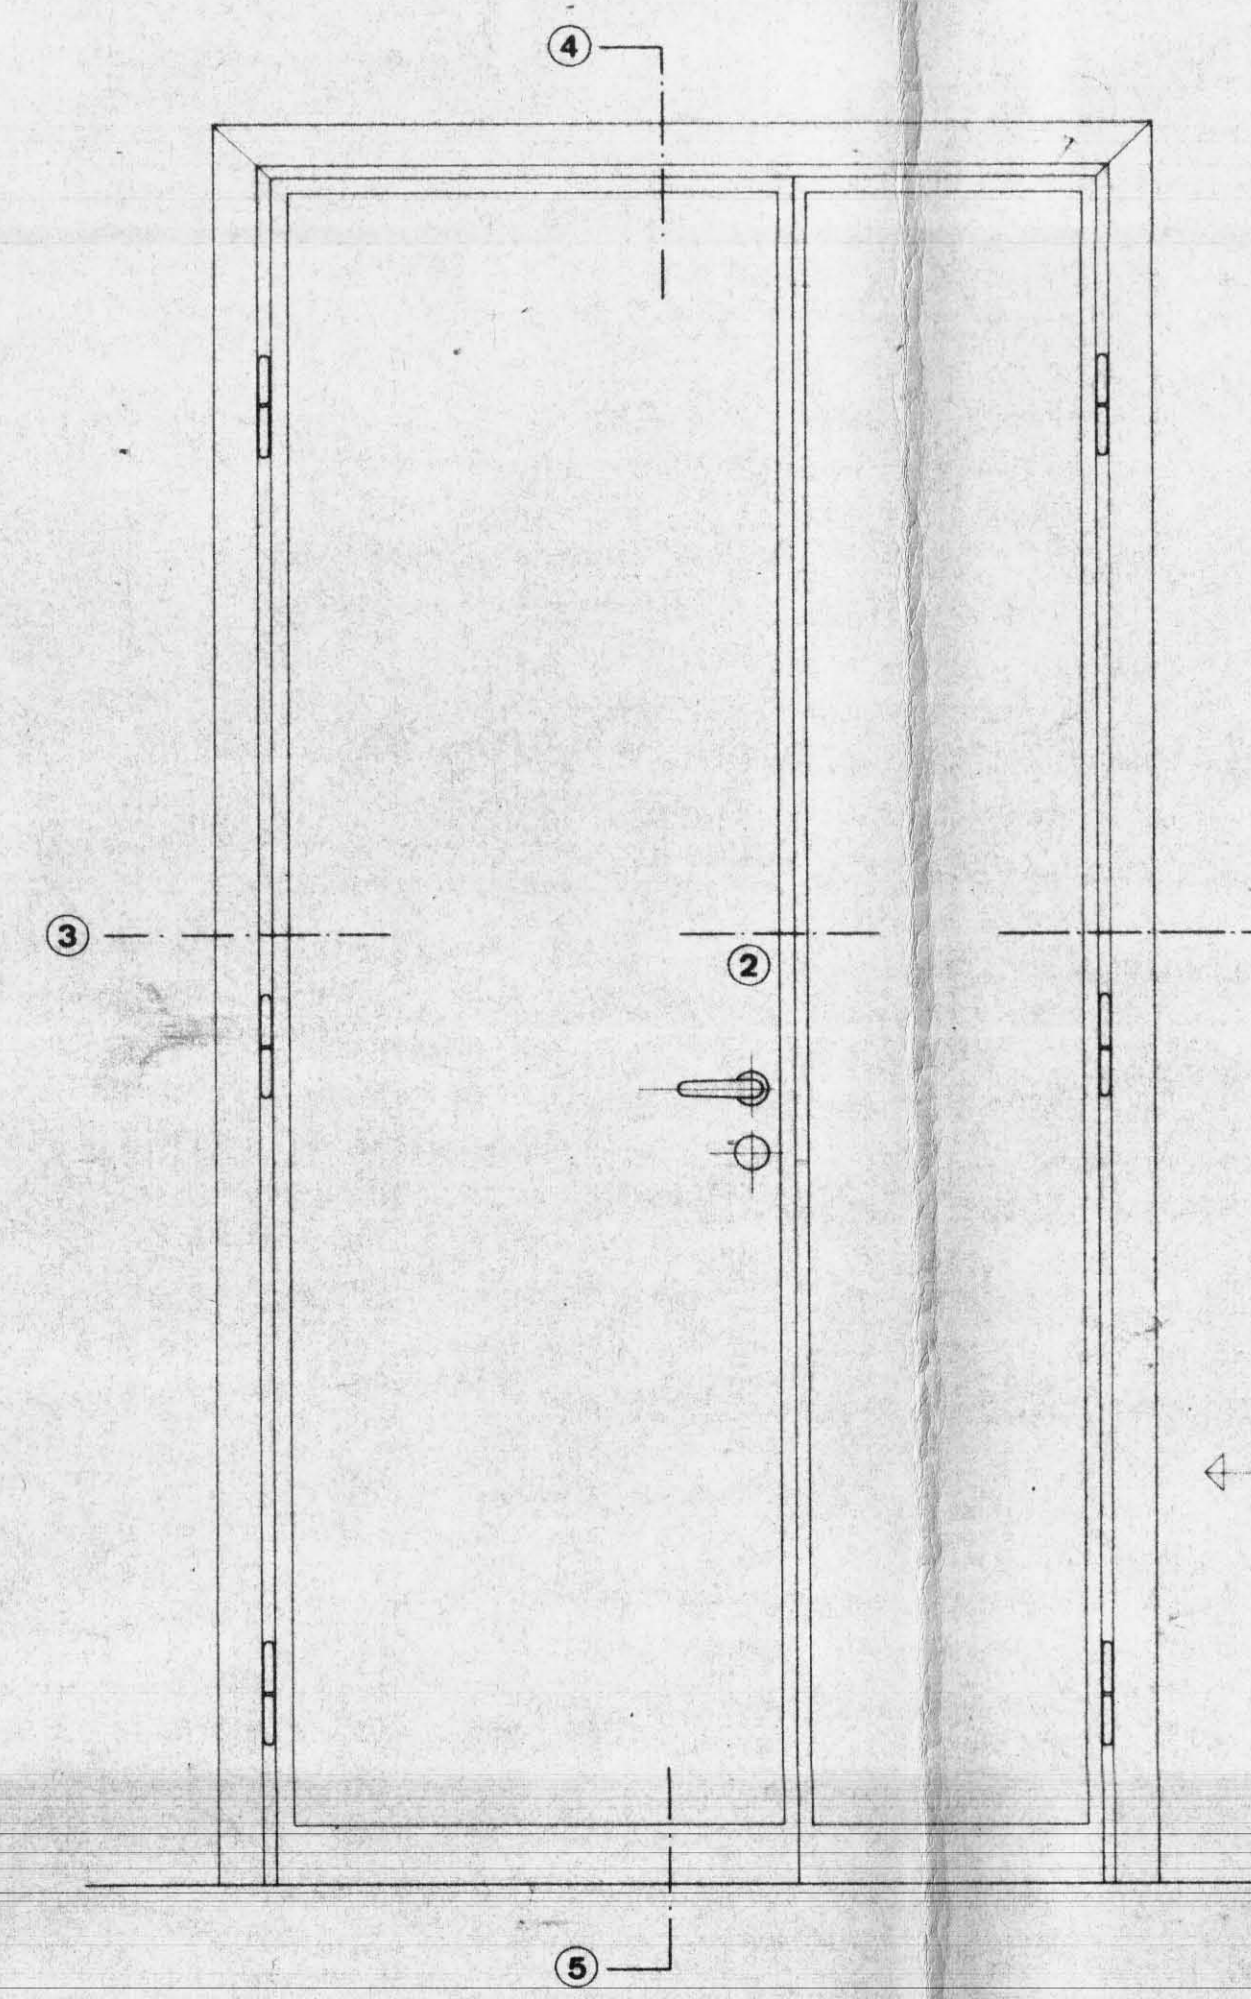

4

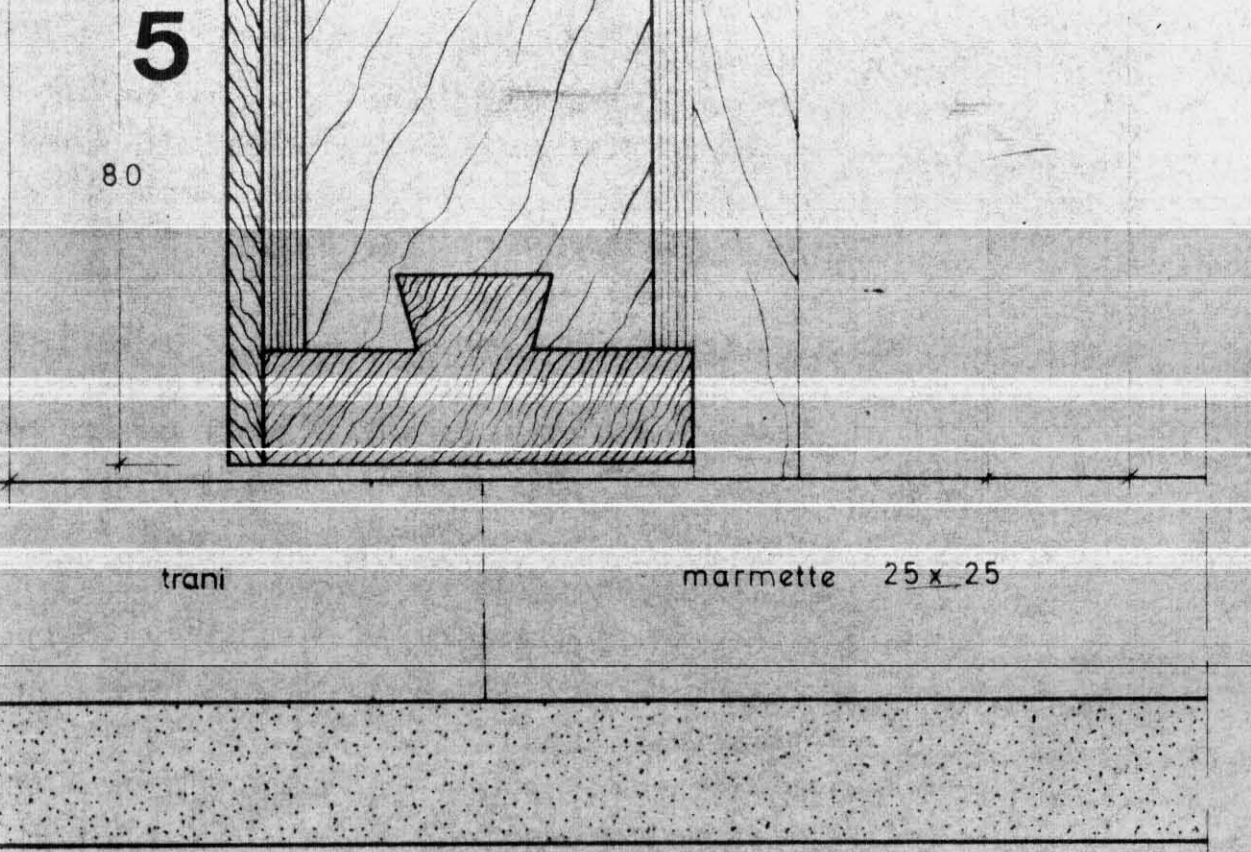

5

GESTIONE CASE LAVORATORI (legge 14-2-963)		Intervento N°567		stazione appaltante i. a. c. p.	
QUARTIERE "S. ELIA" BRINDISI Edilizia sovvenzionata				data	aggiornam.
				aggiornam	aggiornam
EDIFICIO TIPO 10-20-30-40B-50B PARTICOLARI INFISSI INTERNI				14 a	
SCALA 1:1-1:10				archivio	
Dr. Ing. LUIGI CERVELLERA	EDILIZIA	●	note		
Dr. Ing. UGO LONGO	EDILIZIA	●			
Dr. Ing. ELIO ROMANAZZI	STRUTTURE				
Dr. Ing. FAUSTO FALIVA	IMPIANTI				
Dr. Ing. MARIO ZENOBBI	PROGRAMMAZIONE				
I. A. C. P.		DIREZIONE LAVORI		controllo	visto