




Sezione tipo

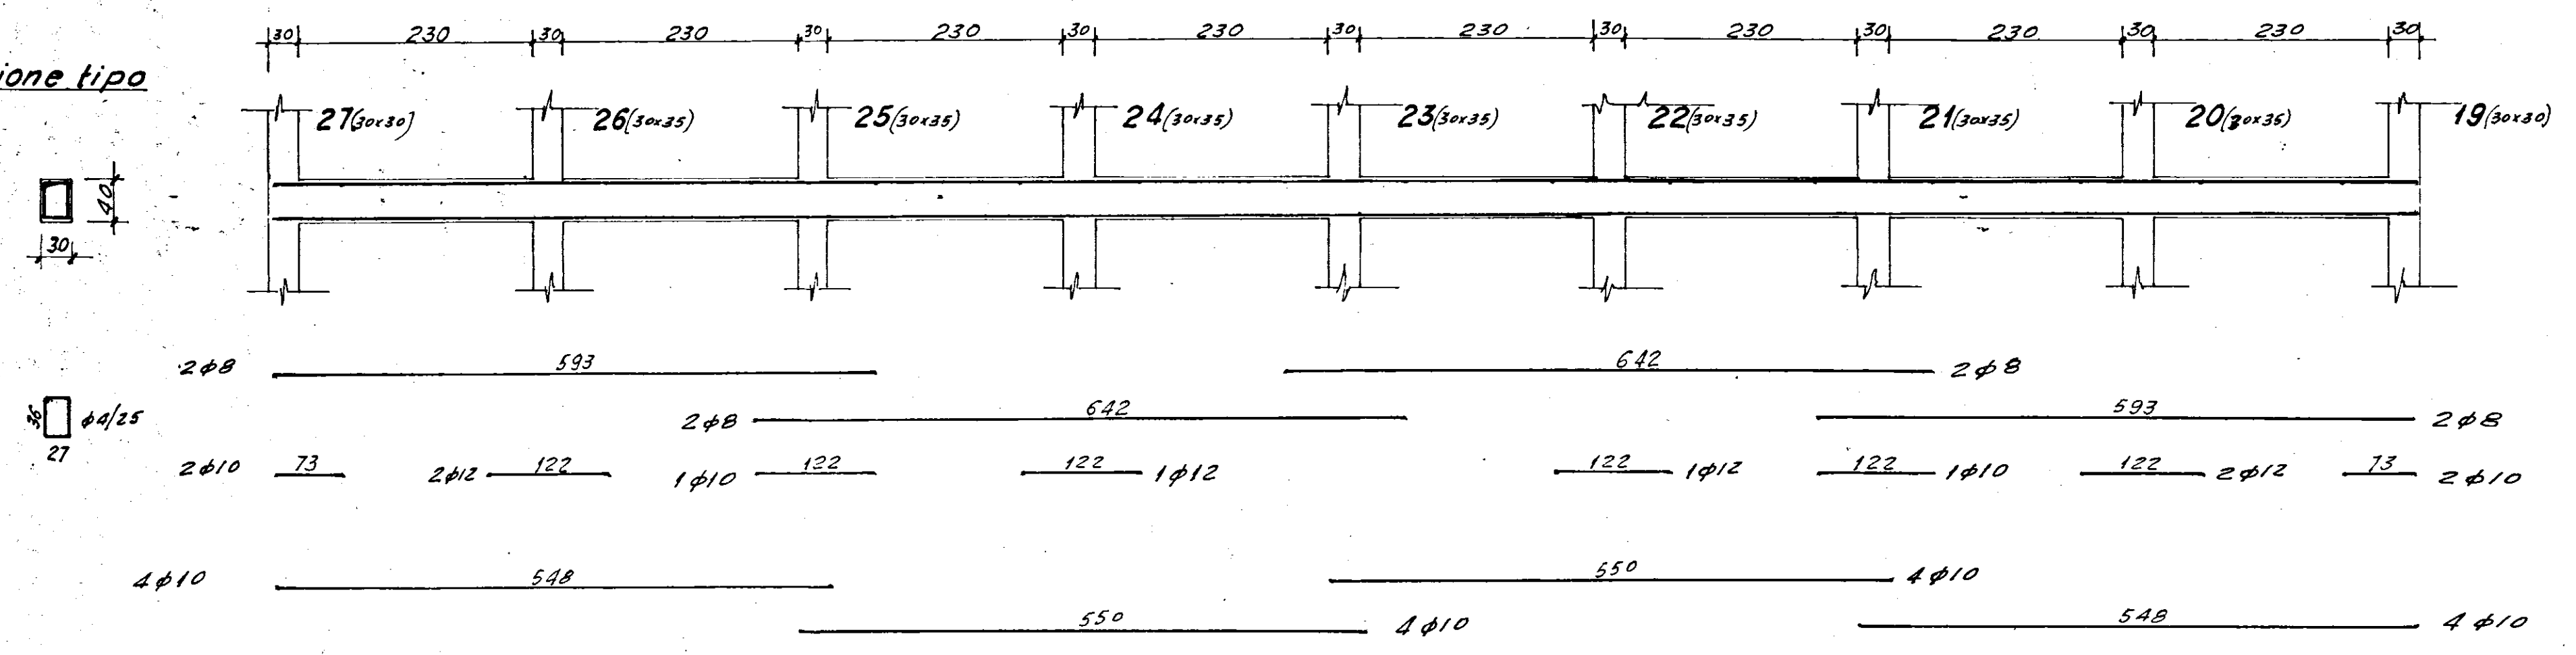


Sezione 24÷22

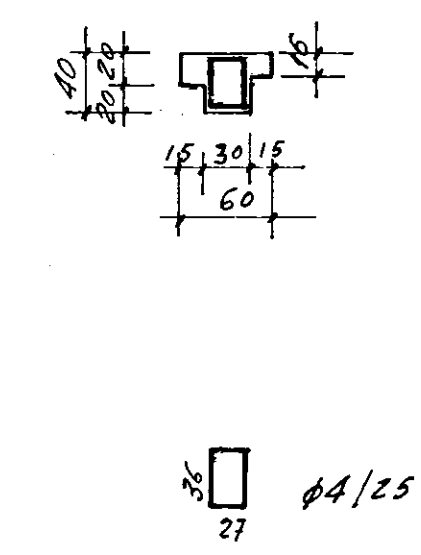


Sezione tipo

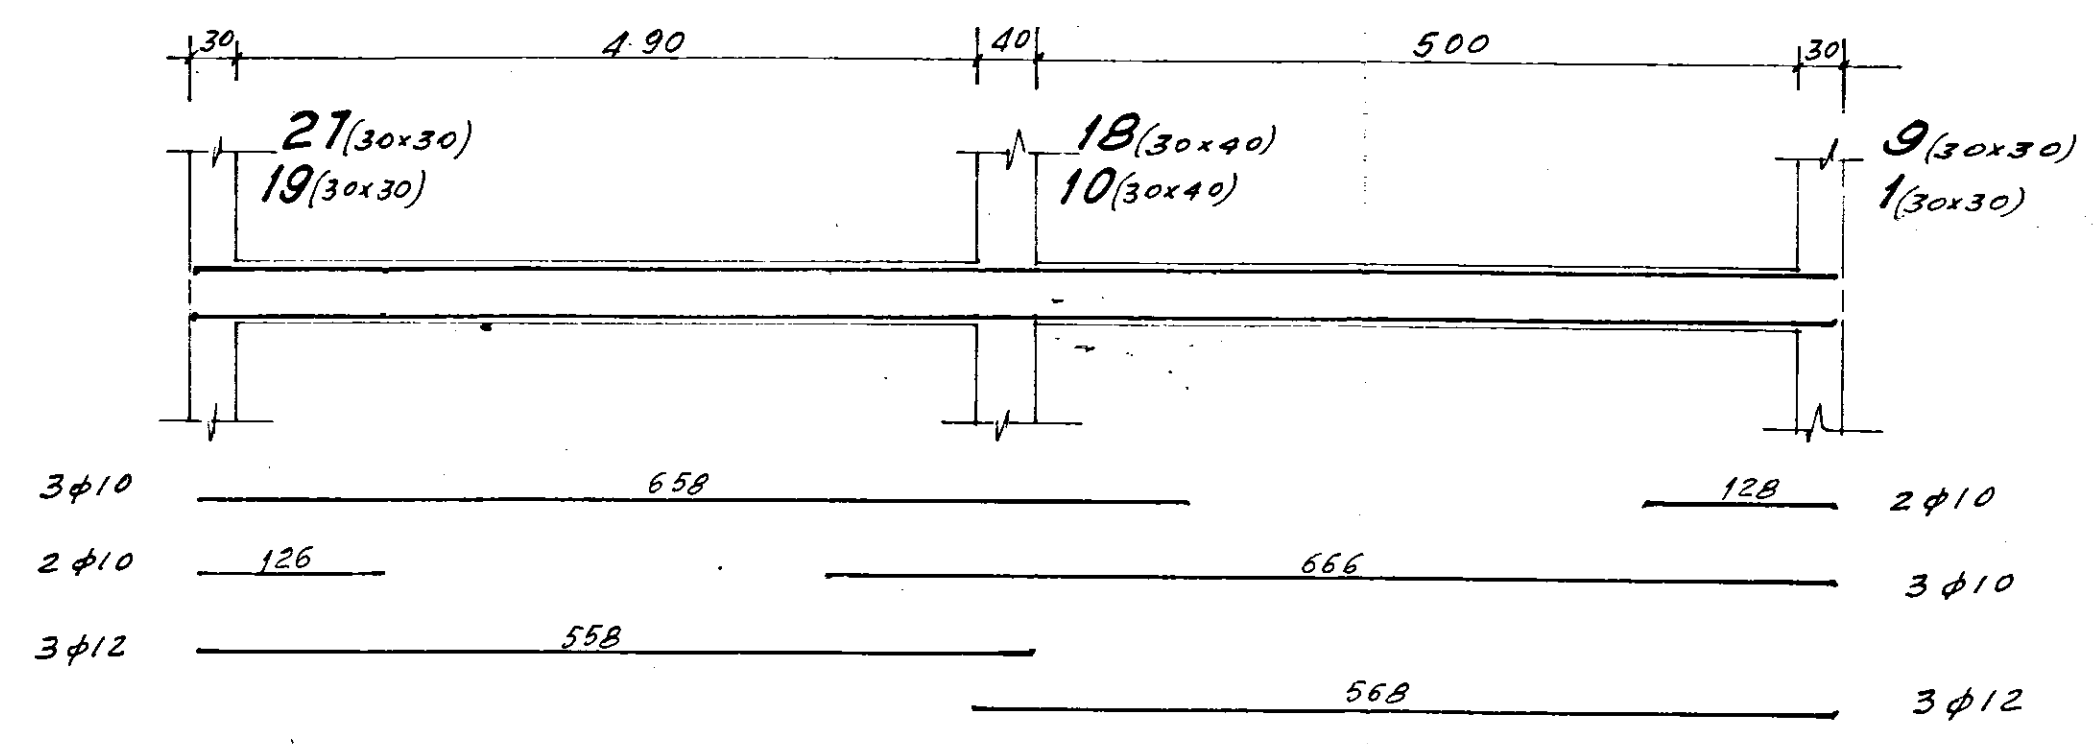


Sezione tipo

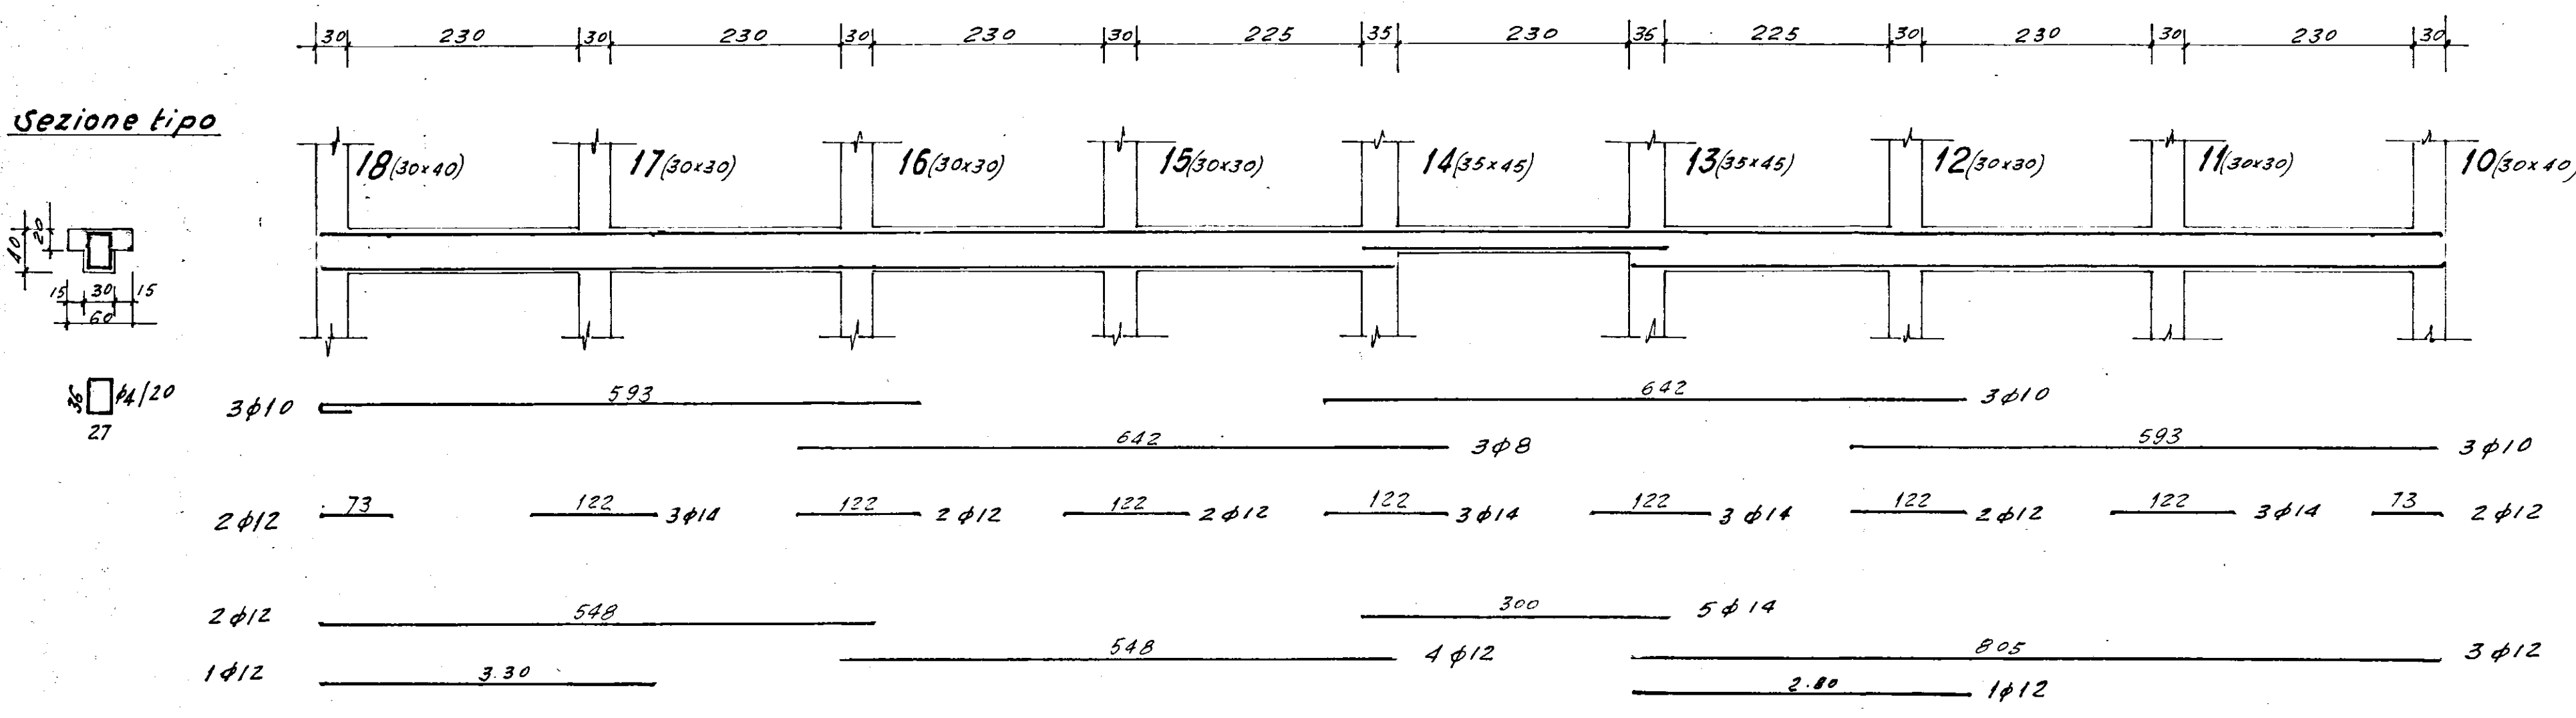


Sezione 14÷13

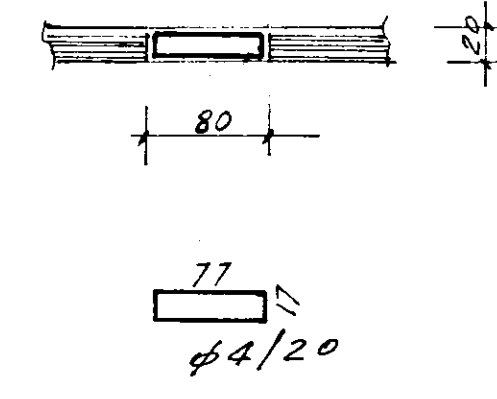

Sezione tipo

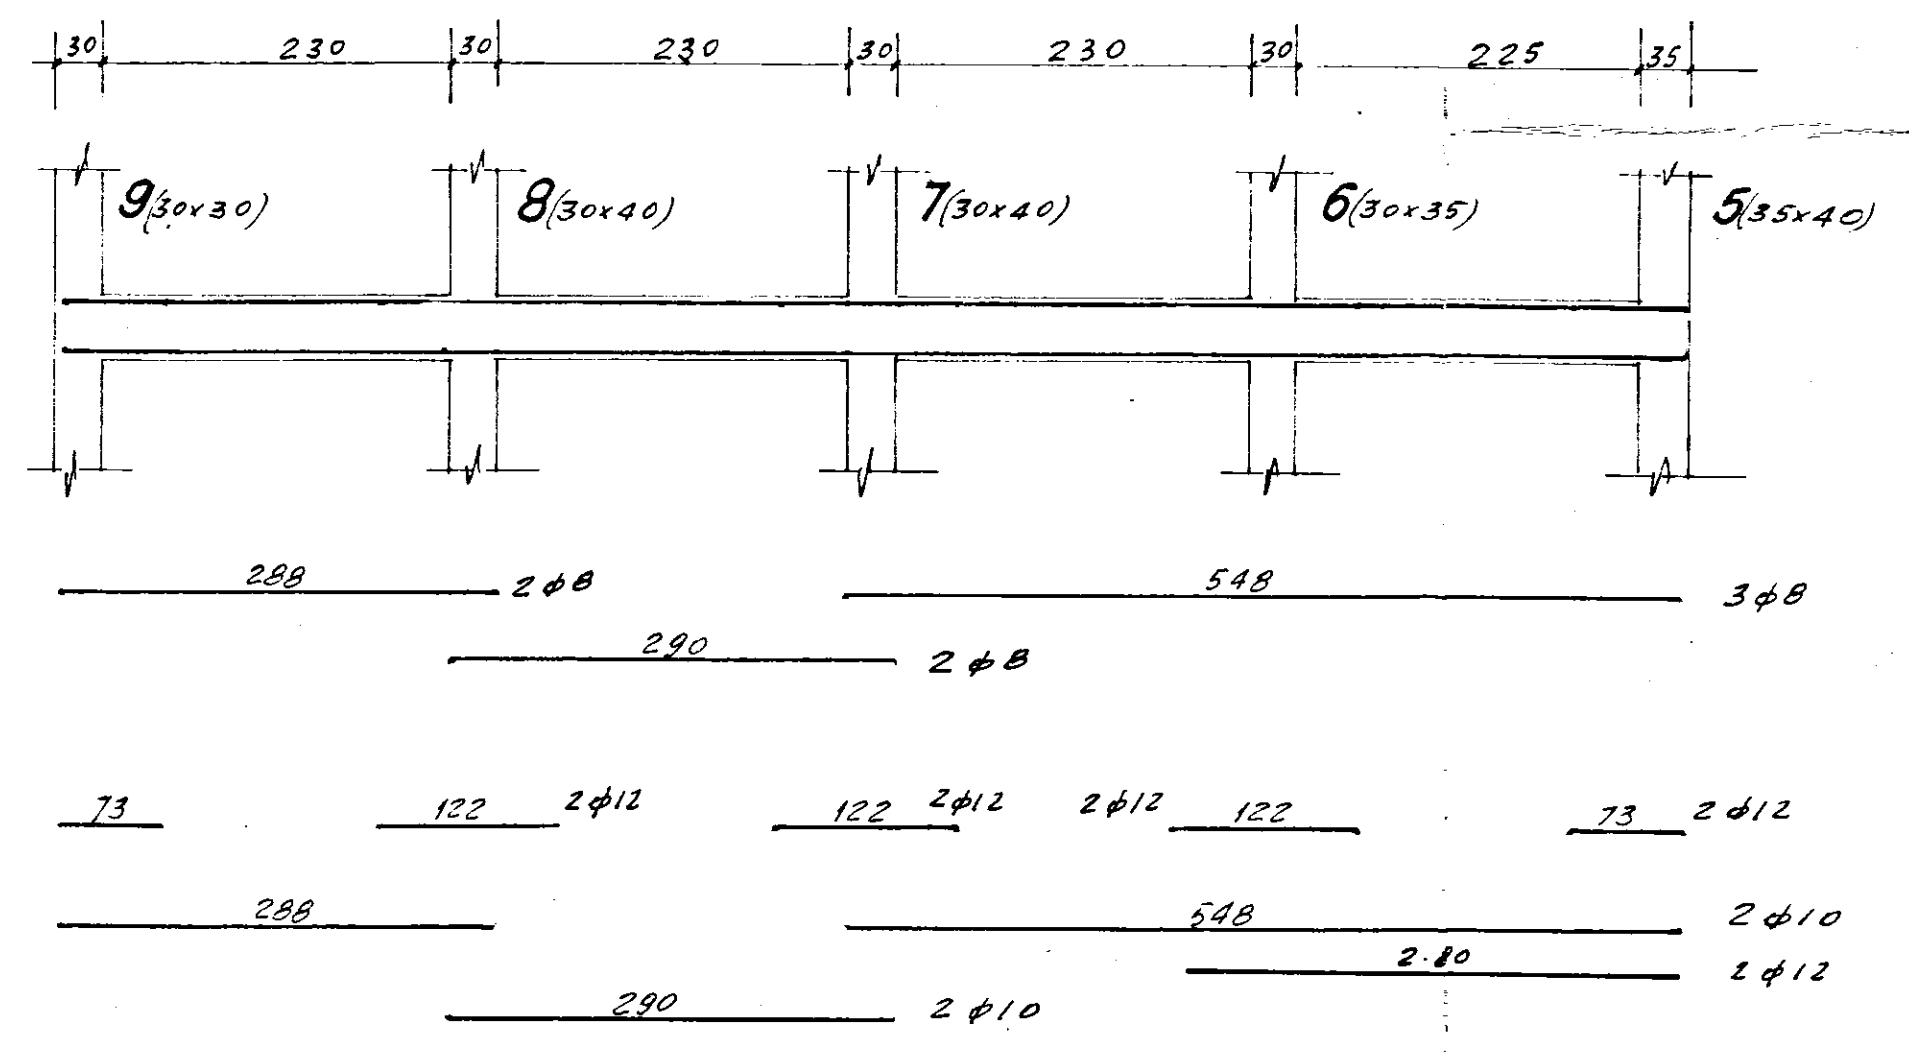

Sezione tipo

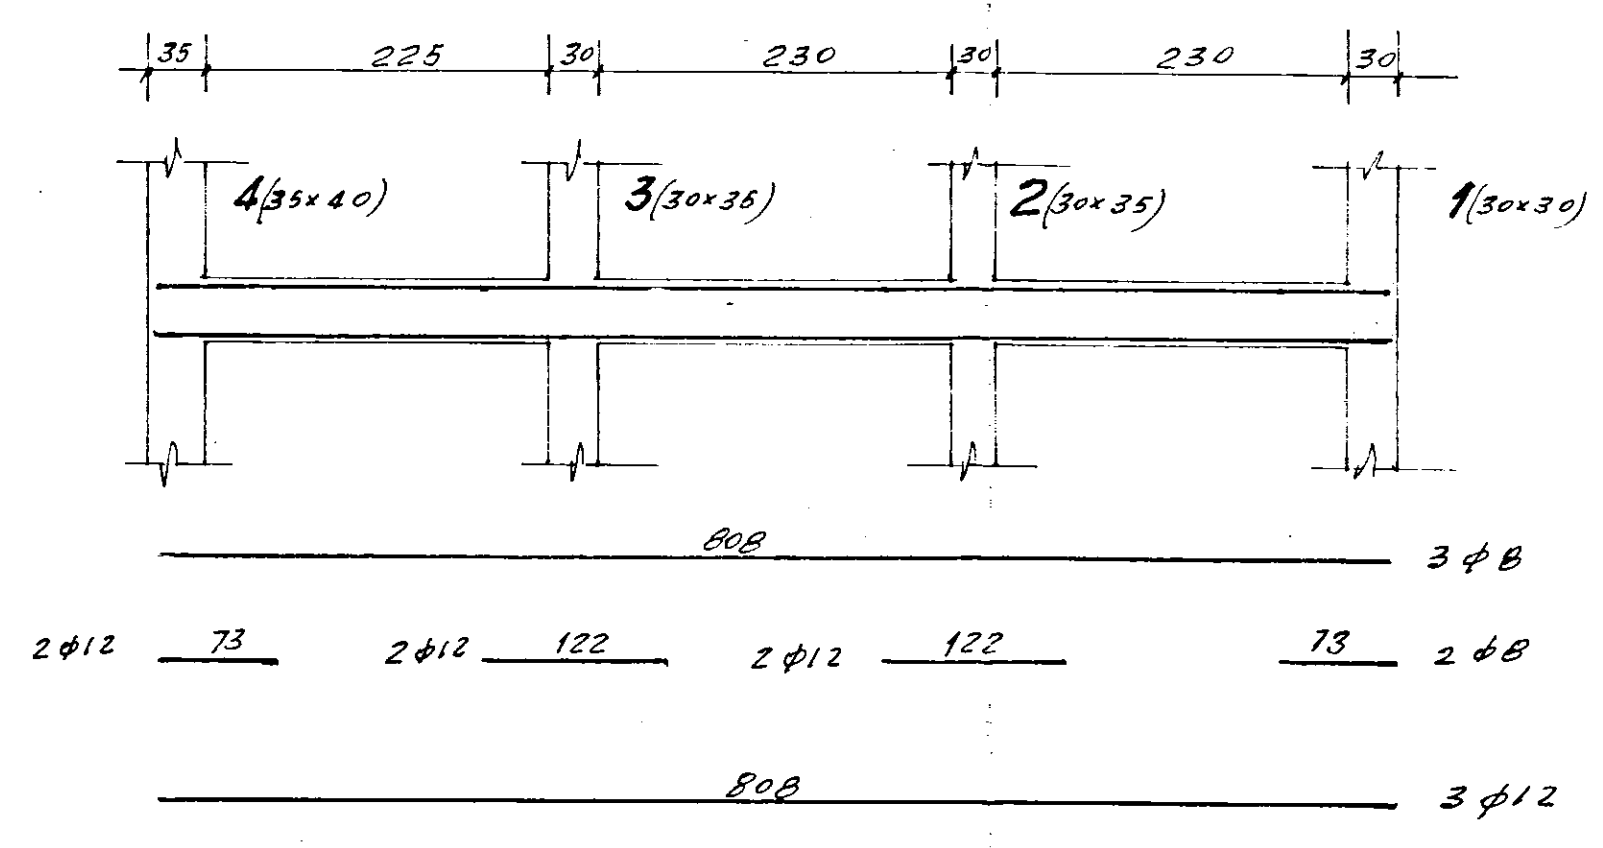

IMPRESA: Ing. R. IECCEISI - BRINDISI	Dis. N°
I.A.C.P.	5
COSTRUZIONE DI CASE POPOLARI IN BRINDISI	SCALA
QUARTIERE S. ELIA - LEGGE 4-11-1963 - M.R. 1460	1:50
ARMATURA TRAVI SOLAIO TIPO	
CALCOLI: STUDIO TECNICO Dott. Ing. L. POTI - BRINDISI	