CASE PER CONTADINI IN CAROVIGNO ES 1965

PAL. D PIANTA FONDAZIONI

10/2/66

Prima struttura in elevato rientrante nei lavori a misura (a bizzo) 12/10/66

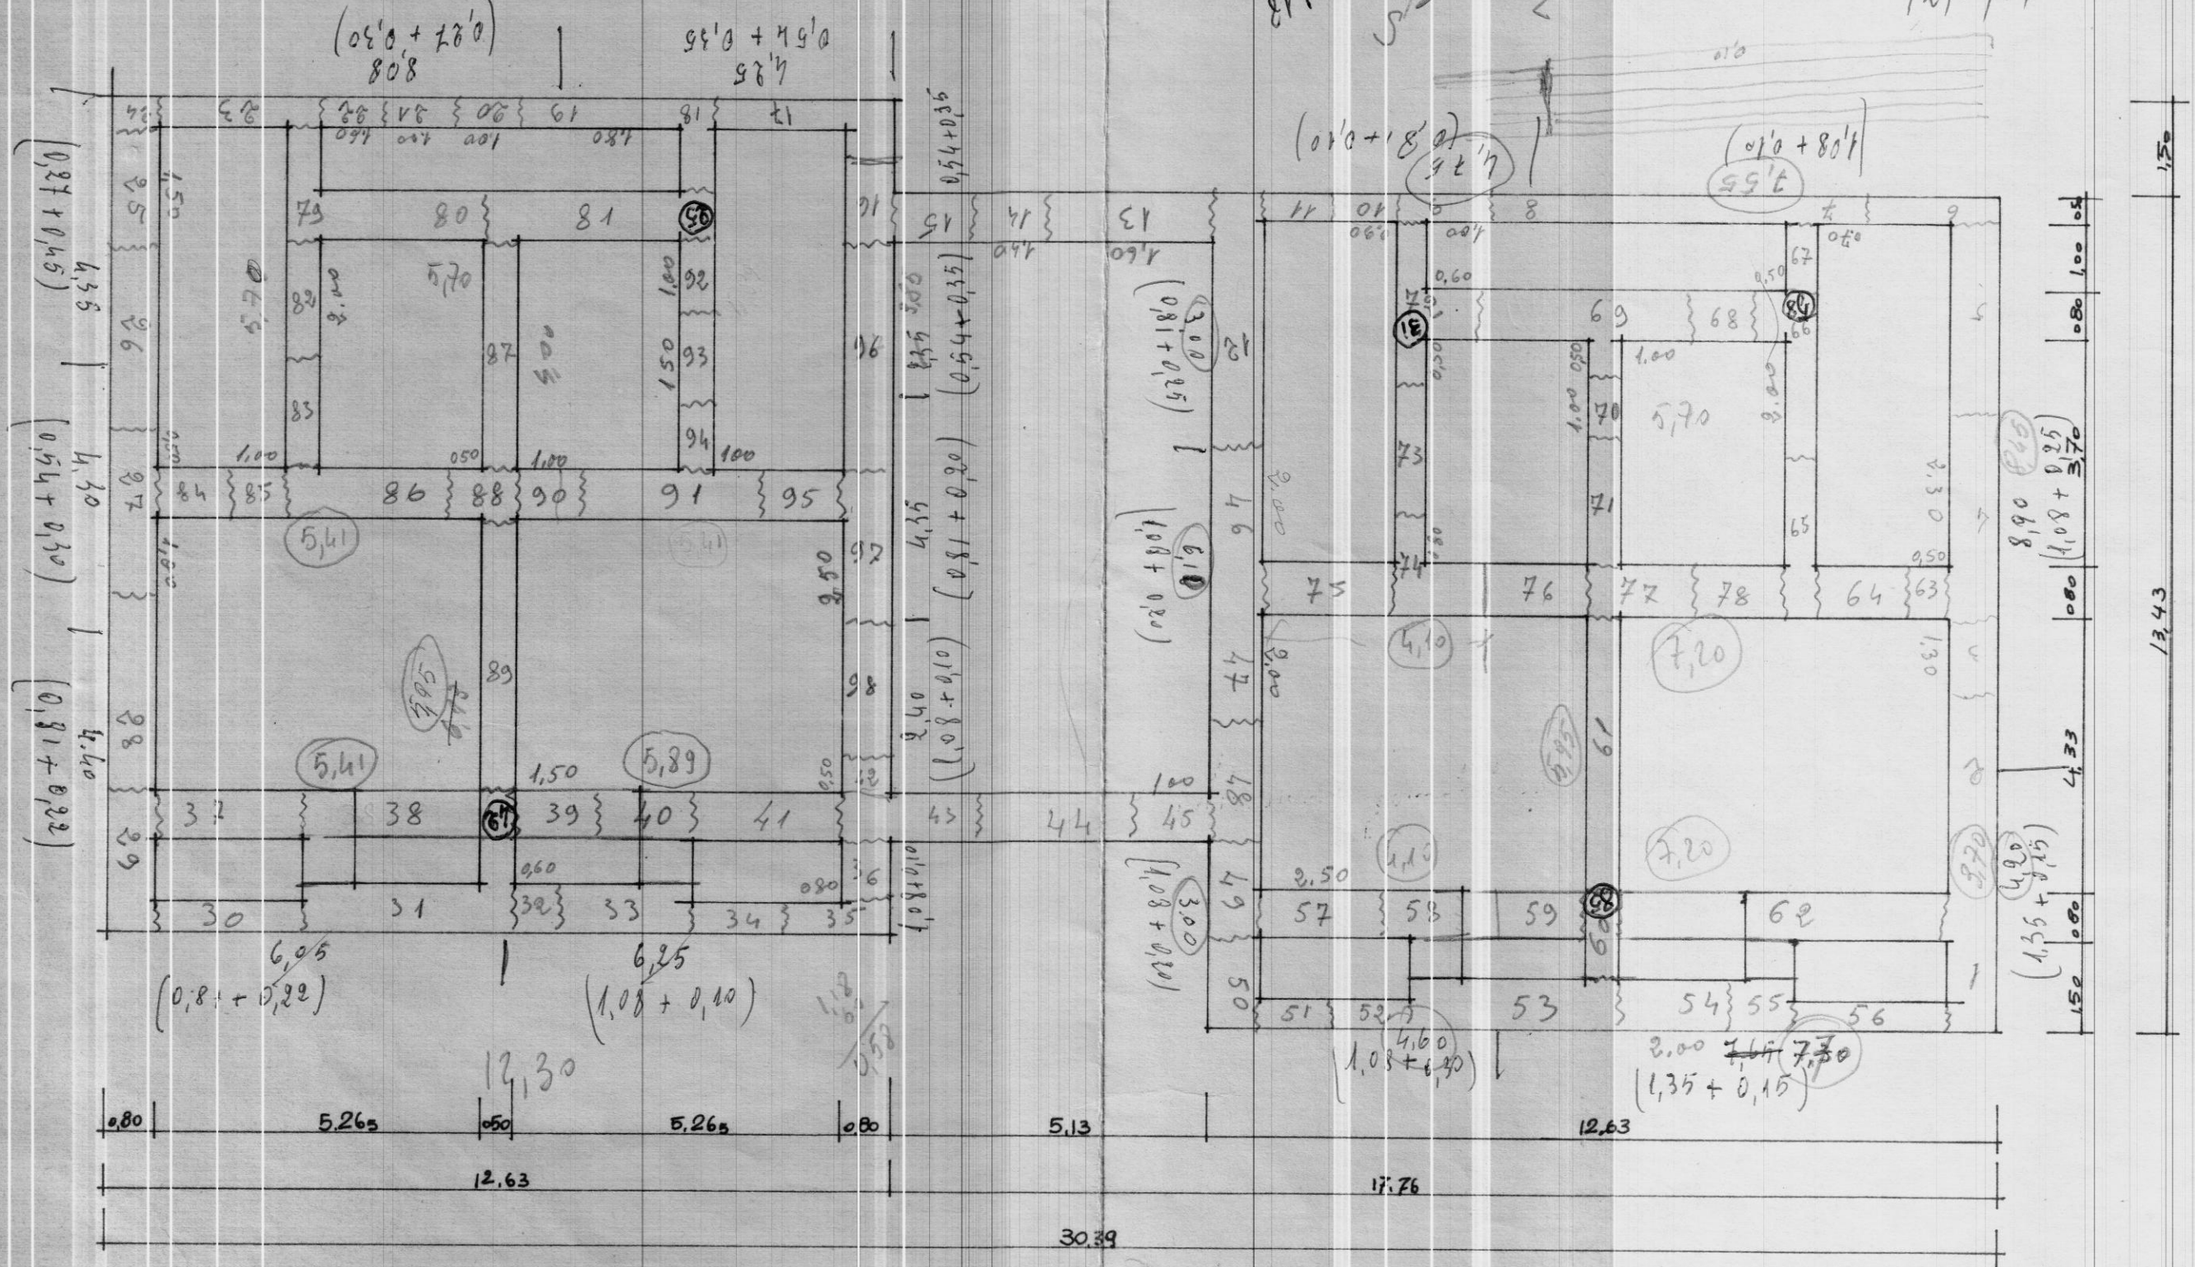
N
S
E
5,70
5,41
5,89
7,20
4,10
1,10
3,00
6,10
6,05
6,25
4,60
7,30
12,30
0,80
5,265
0,50
5,265
0,80
5,13
12,63
12,63
17,76
30,39
13,43
4,33
3,70
4,90
1,50
1,00
0,80
0,80
1,50
4,35
4,30
4,60
4,35
4,25
4,25
8,08
4,25
4,60
4,60
4,60