

ISTITUTO AUTONOMO PER LE CASE POPOLARI DELLA PROVINCIA DI BRINDISI

CONSTRUZIONE DI ABITAZIONI PER LAVORATORI AGRICOLI DIPENDENTI IN SAN PIETRO VERMOTICO

piante murature

1955


ING. CARLO ANTONI - BRINDISI

13


scala 1/50

LUGLIO 1955


piano rialzato

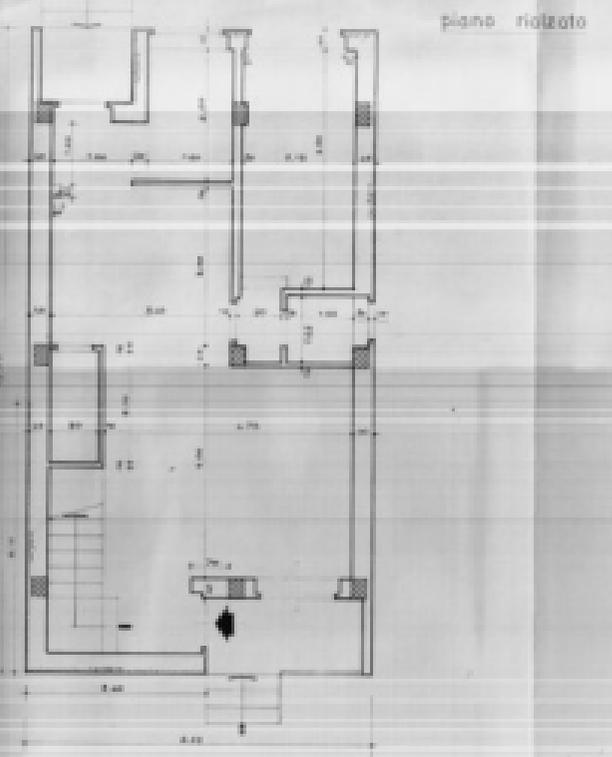


piano rialzato

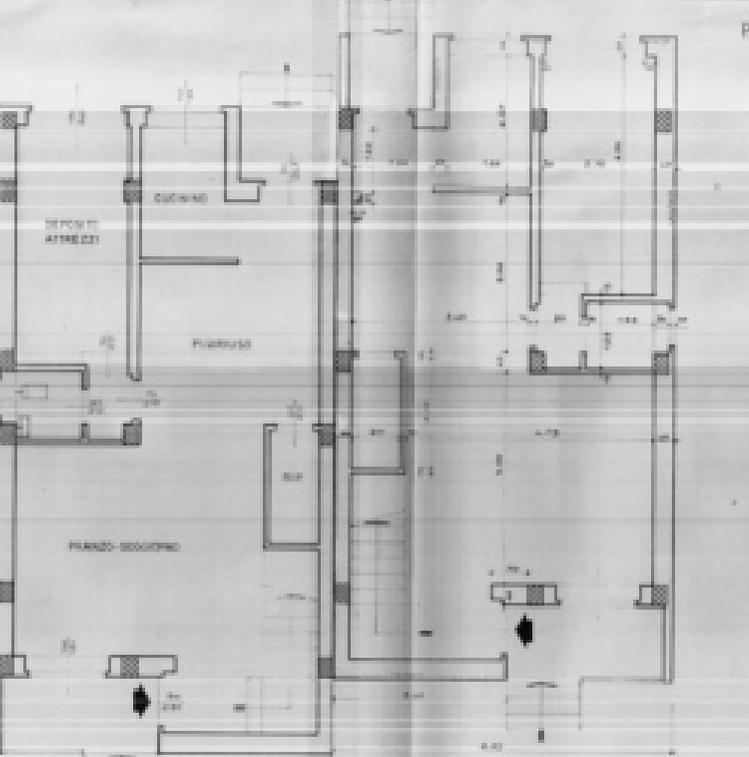


piano rialzato

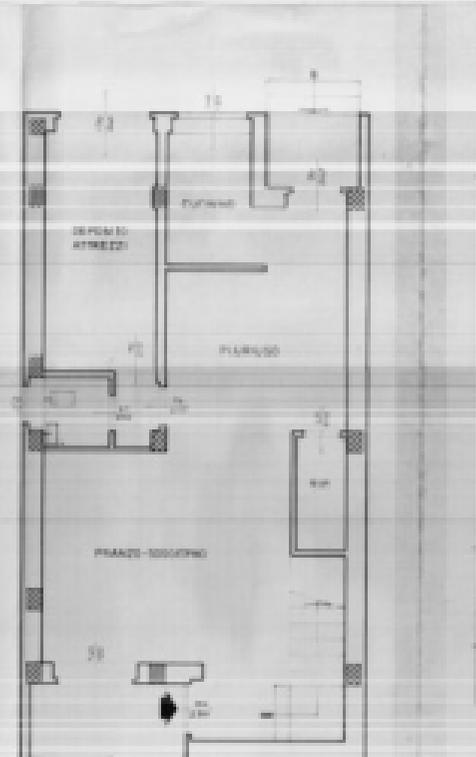


primo piano

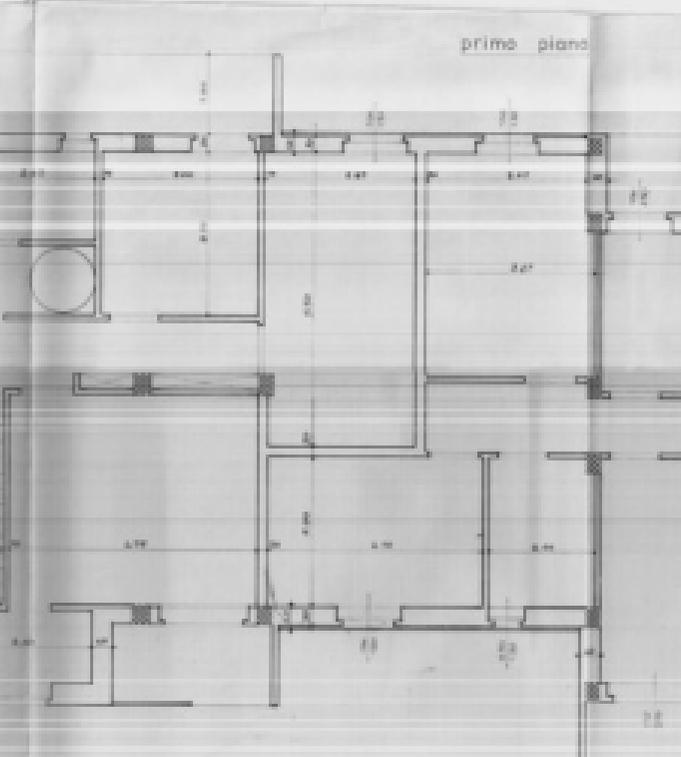

primo piano

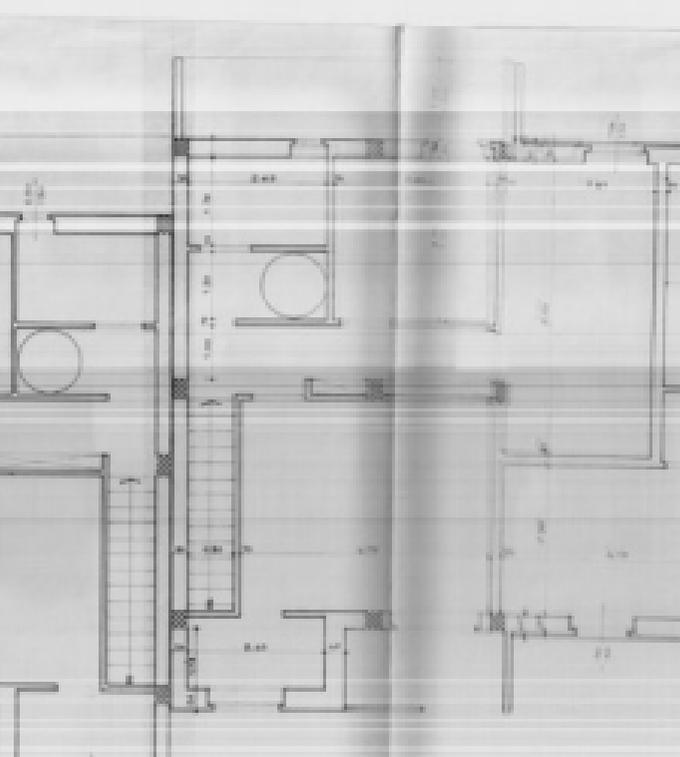

copertura

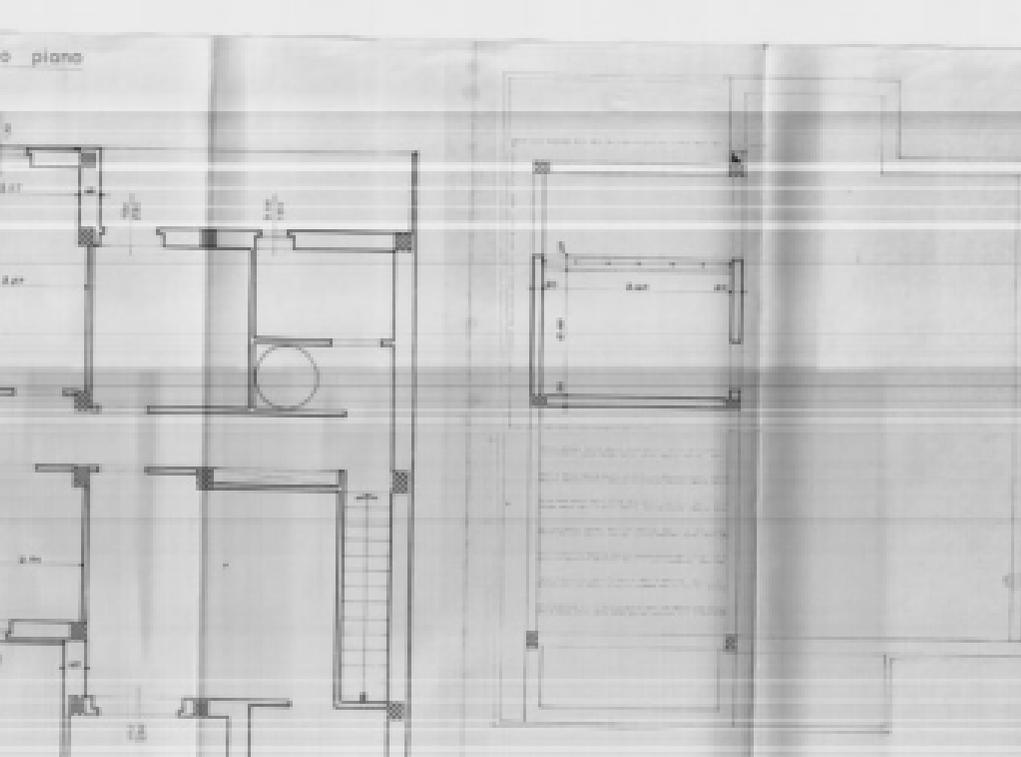

copertura

