

VISTO IL DIRETTORE DEI LAVORI
 (Stampa circolare)

EDIL SAN TOM a.r.l.
 L'Amministrazione Unica
 (Stampa circolare)
 Resp. Calabrese

istituto autonomo case popolari
 — brindisi —

legge 5-8-1978 n. 457 IV° biennio 1984/85
 programma intervento n. 001/117-1
 codice 4-16-74 001-01

tax. **9-A**

progetto per la costruzione di alloggi popolari in BRINDISI (RIONE BOZZANO)
 LOTTO -F- (SCALE O-P-Q)

ufficio progettazione
 i. a. c. p.
 brindisi

alloggi n. 28 da mq. 95

-SCALA 0.-


scala: 50

CARPENTERIA 1° IMPALCATO

REGIONE PUGLIA
 UFFICIO DEL GENIO CIVILE DI BRINDISI

Si attesta che copia del presente atto risulta depositata presso questo Ufficio al verbale della legge del 5-11-1971.

7 GEN 1988

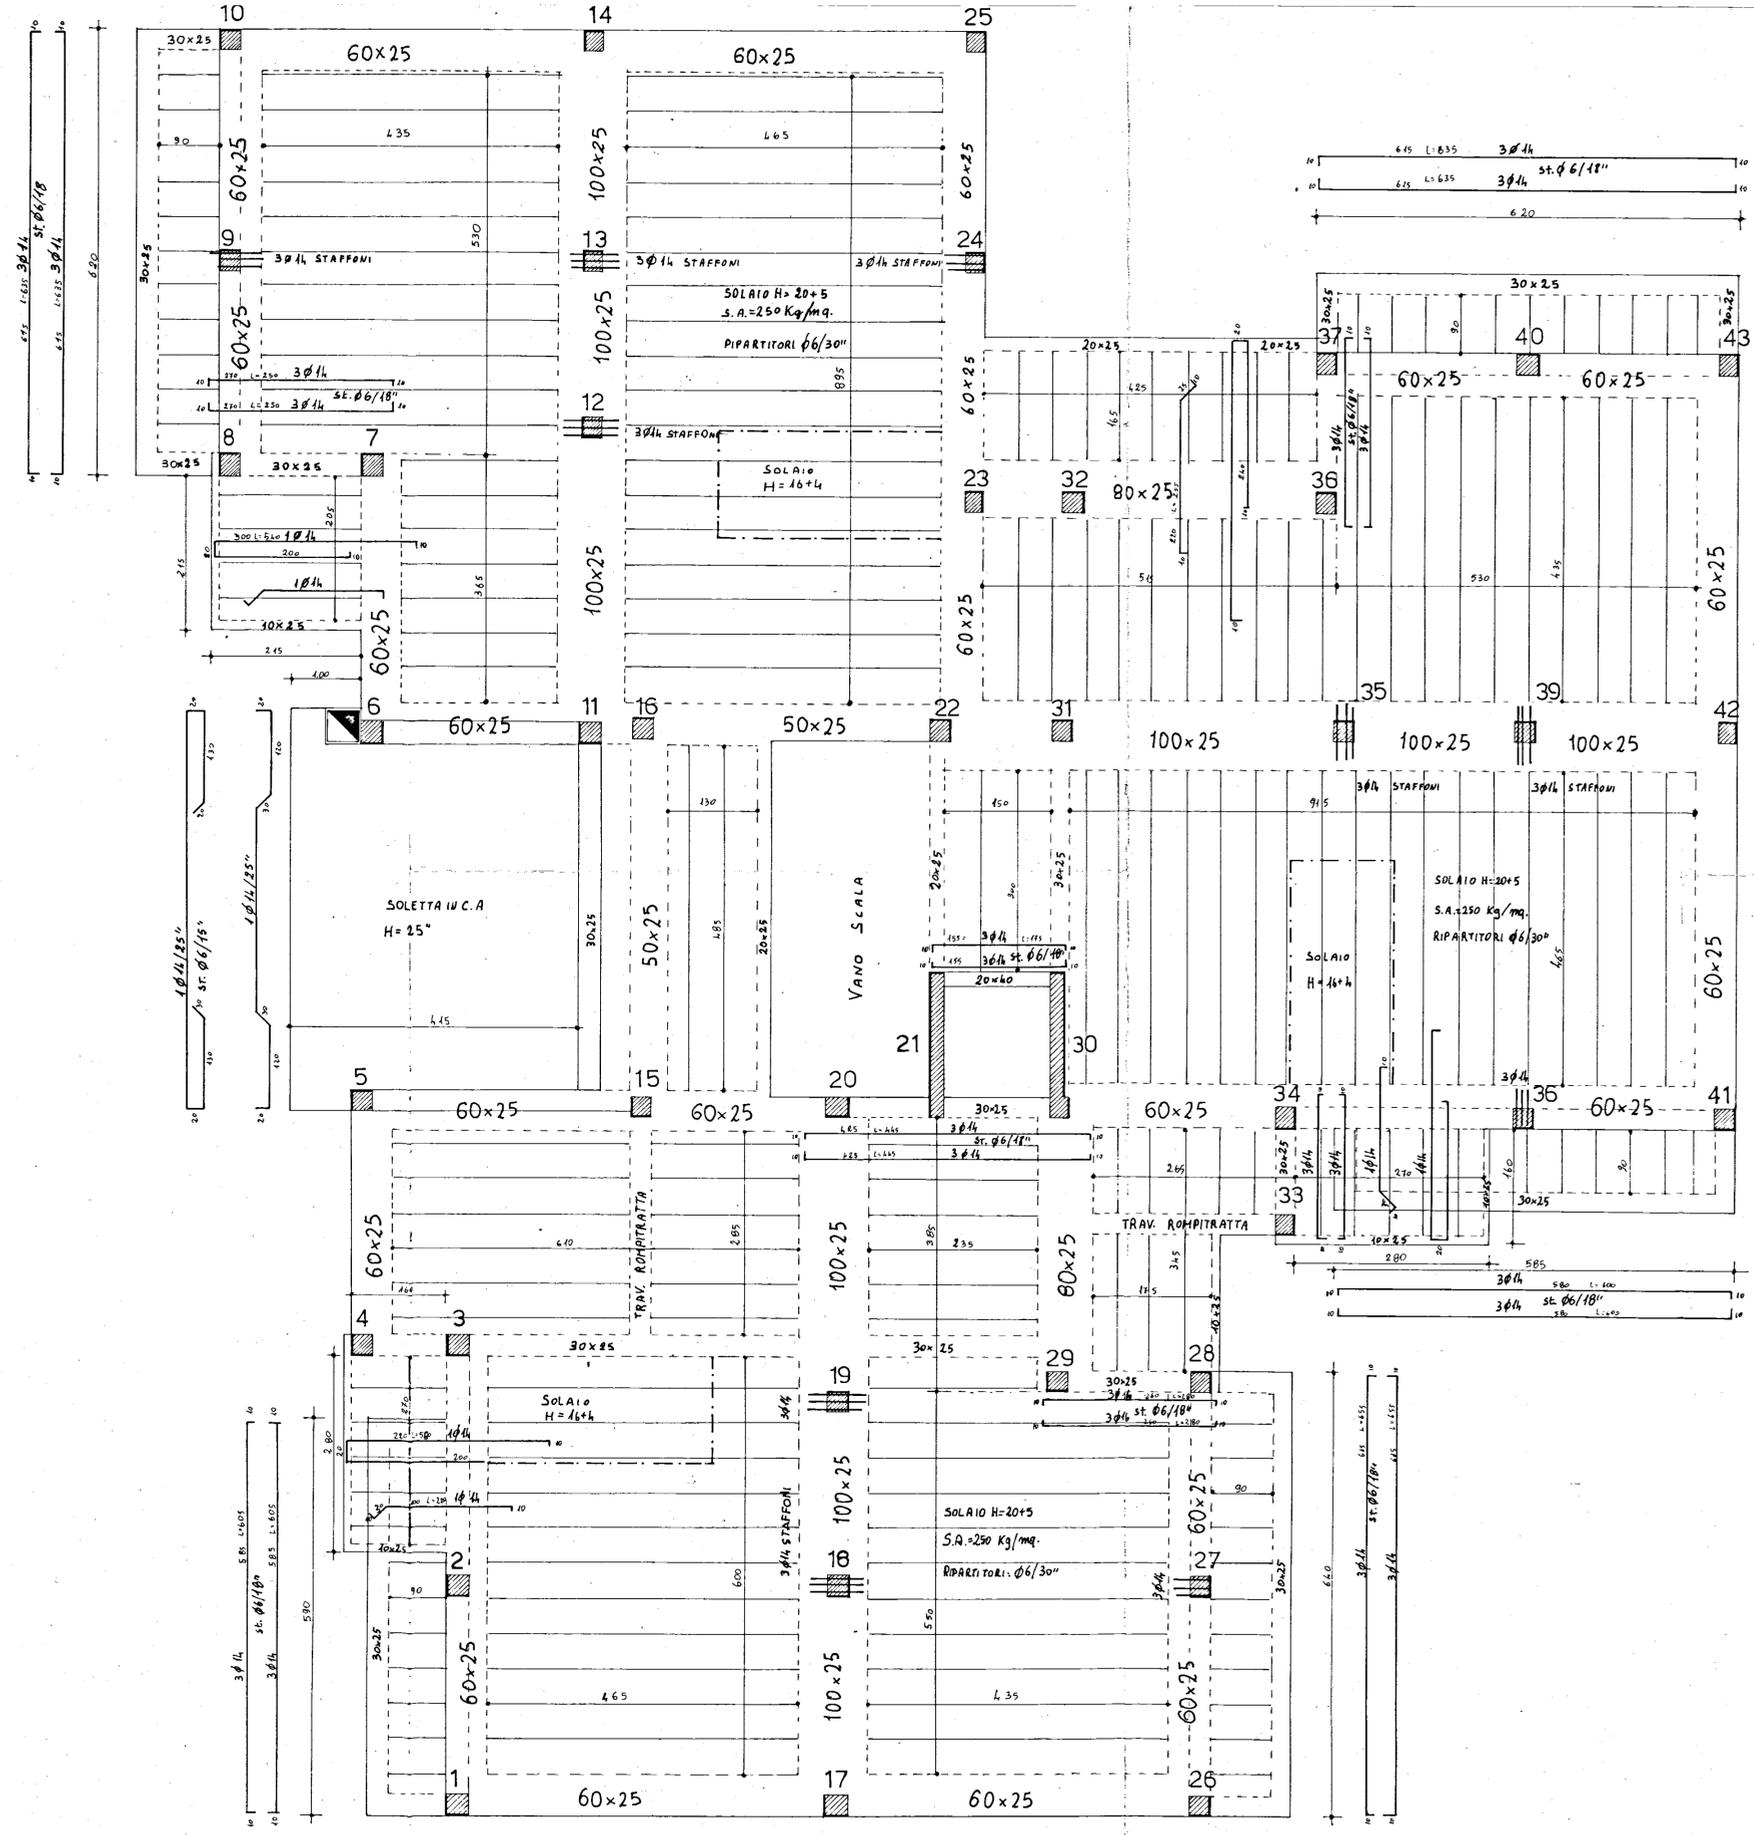

(Stampa circolare)
 GEN 1988
 (Firma)