


COMUNE DI ERCHIE

PLANIMETRIA GENERALE CASE PER
LAVORATORI AGRICOLI DIPENDENTI
DI CUI ALLA LEGGE 30-12-1960 n. 1676

Palazzine 3

Alloggi 10

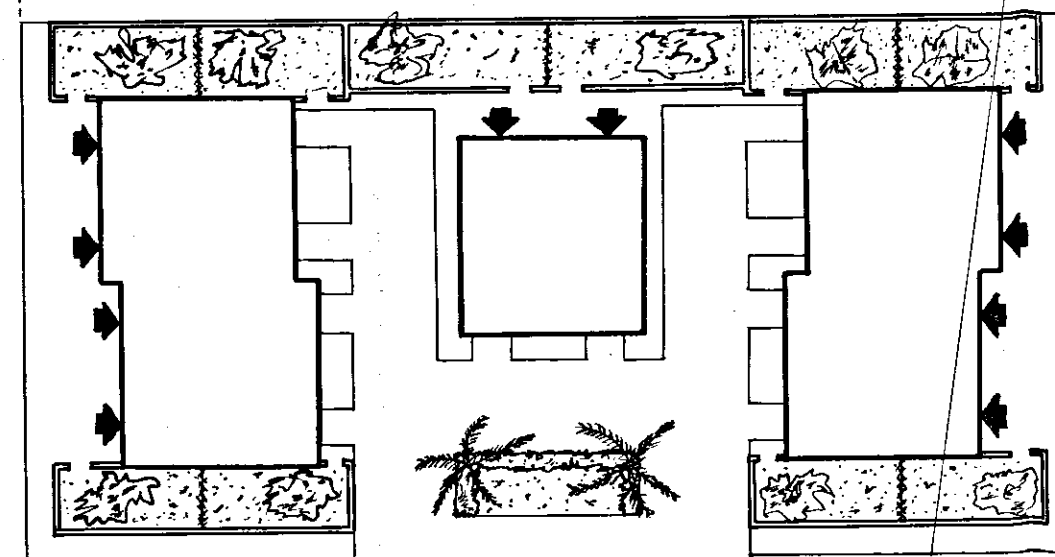

STRADA

PROVINCIALE

TORRE S. SUSANNA

ERCHIE



canale
dell'acquedotto

SCALA 1:500