




Vano di corsa. Scala. 1:10.

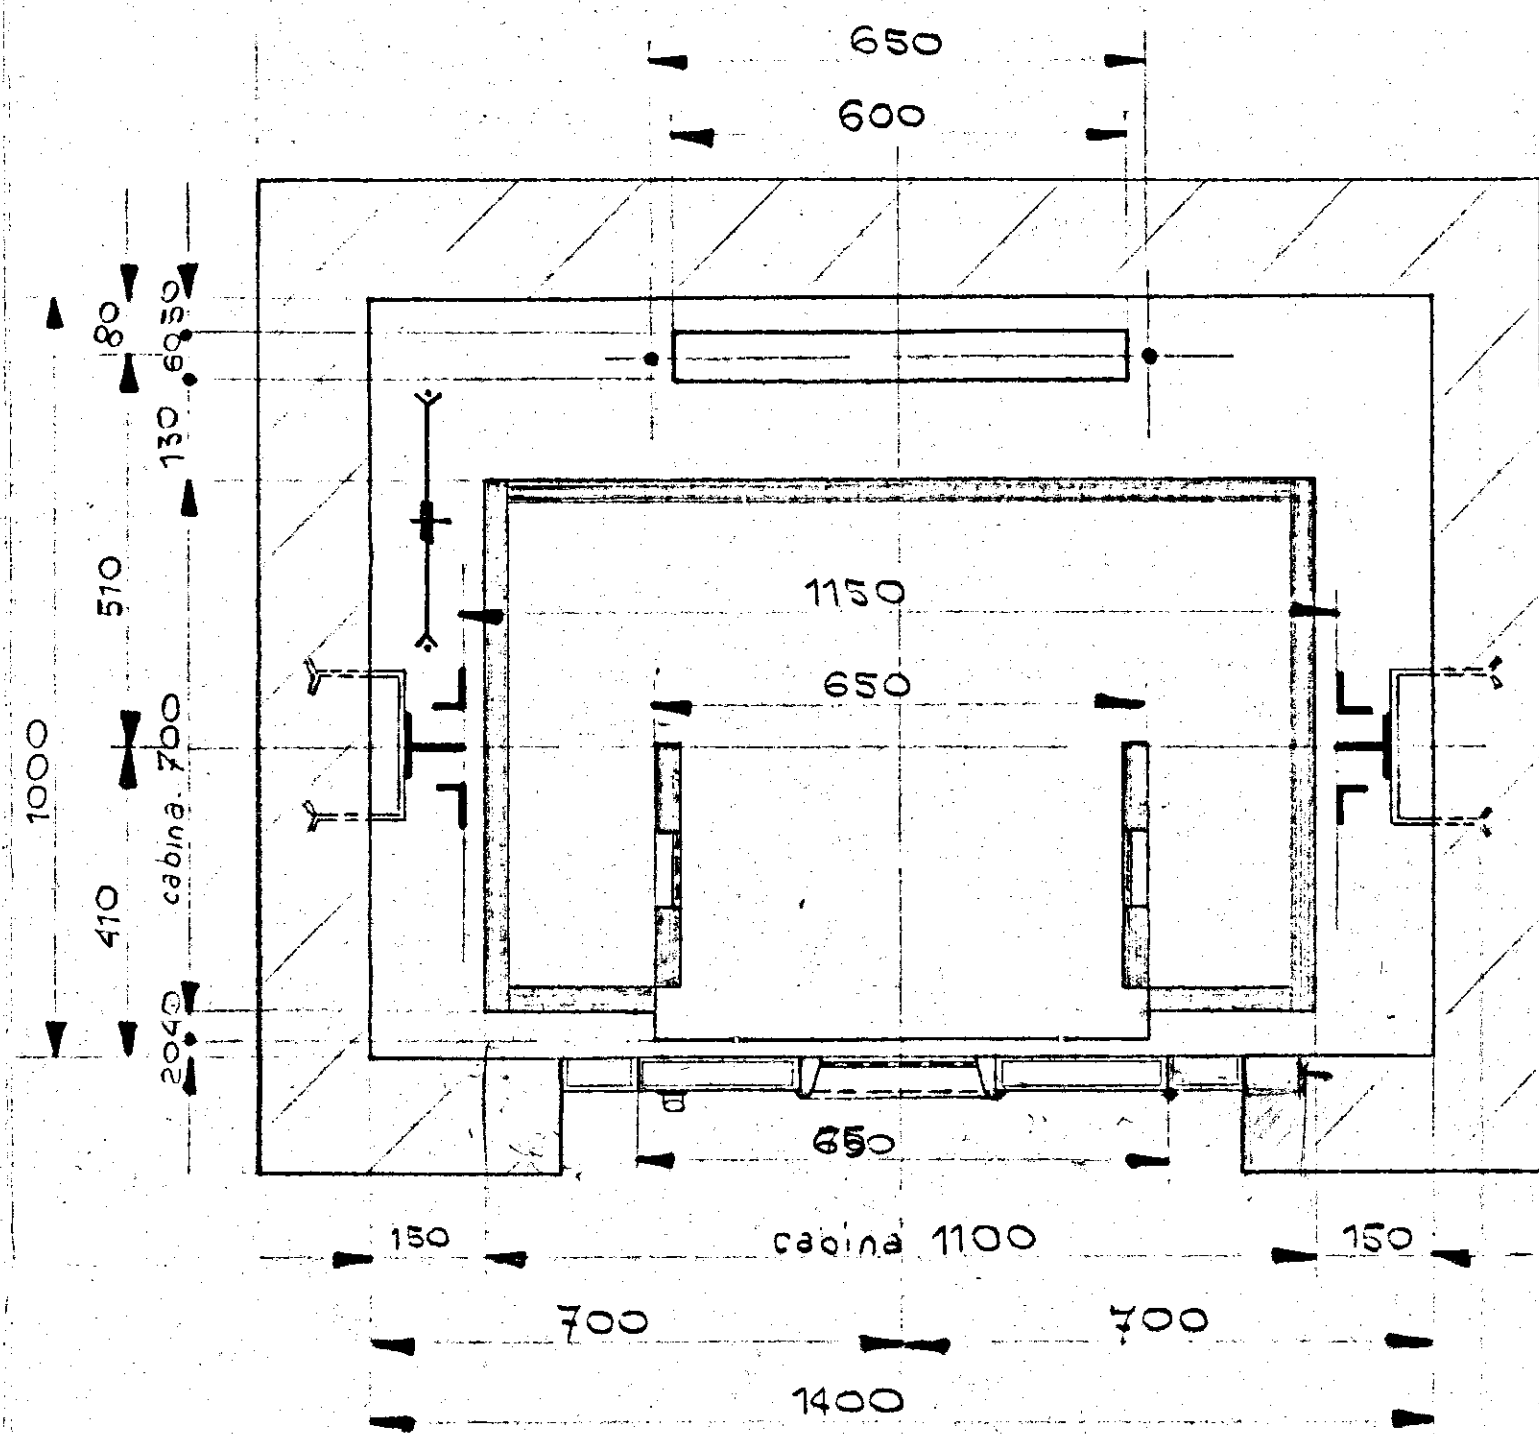


Vano organo. Scala. 1:10.

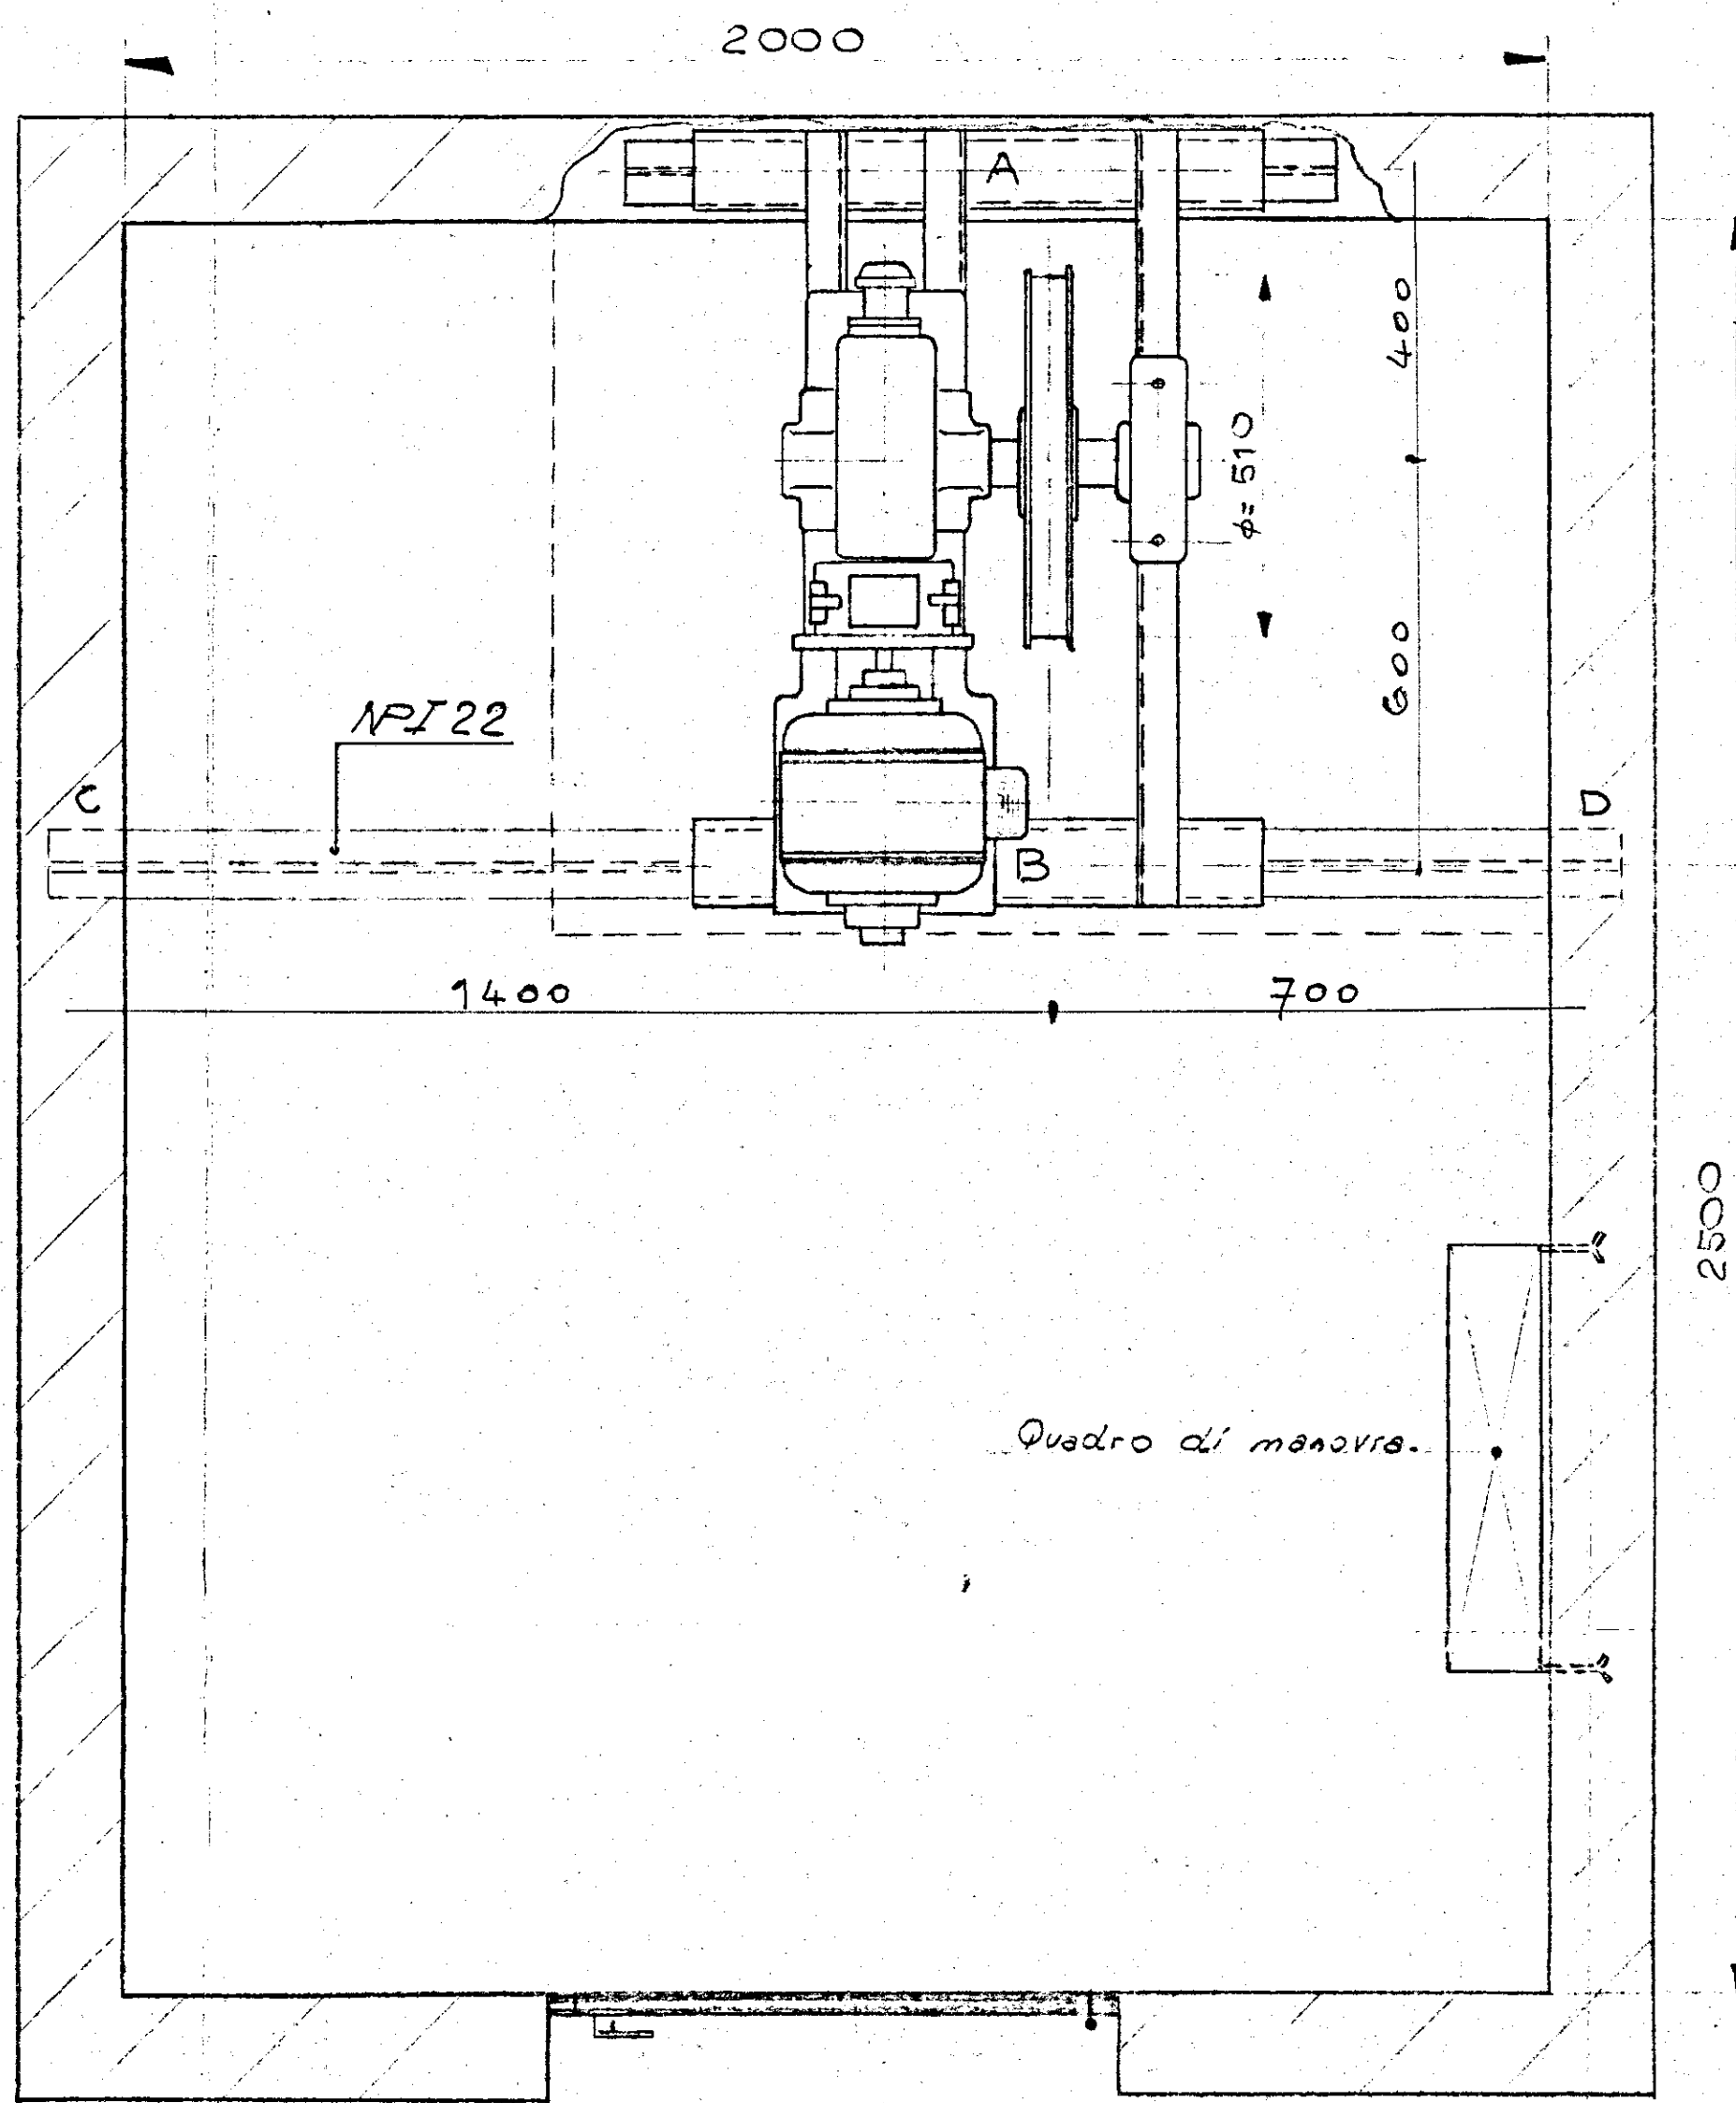


Distribuzione fori sulla soletta. Scala. 1:10.

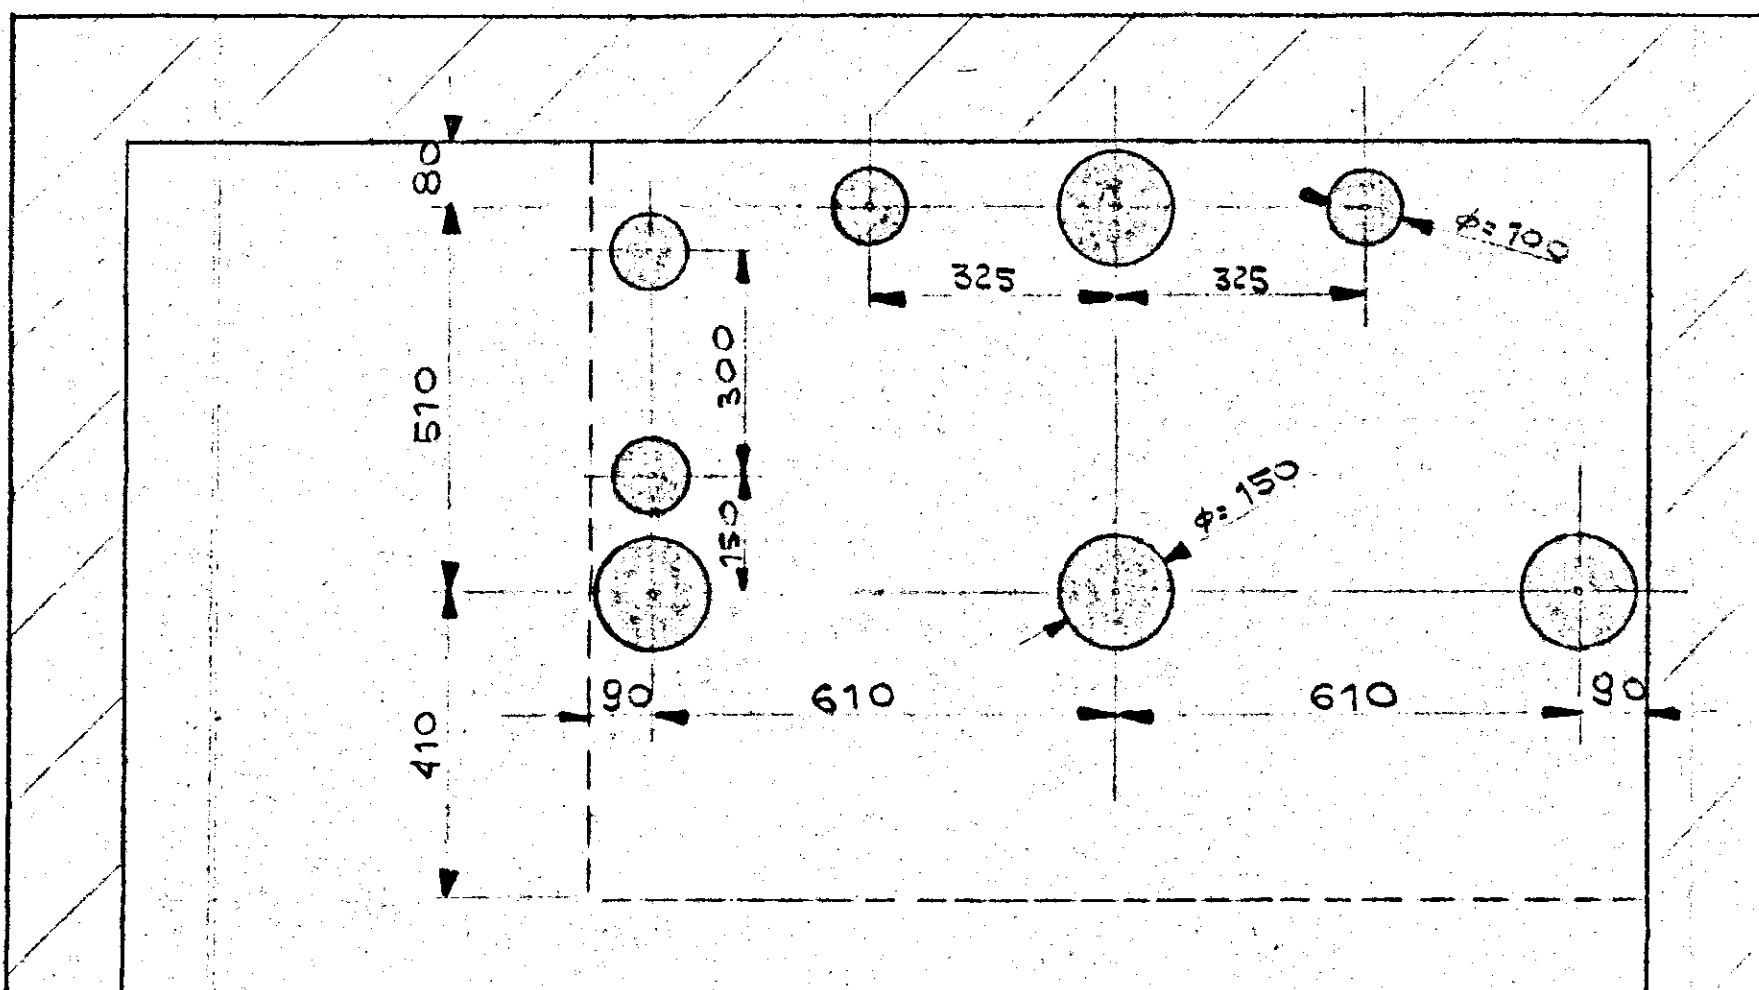

Sezione dei Vani - Scala. 1:20.

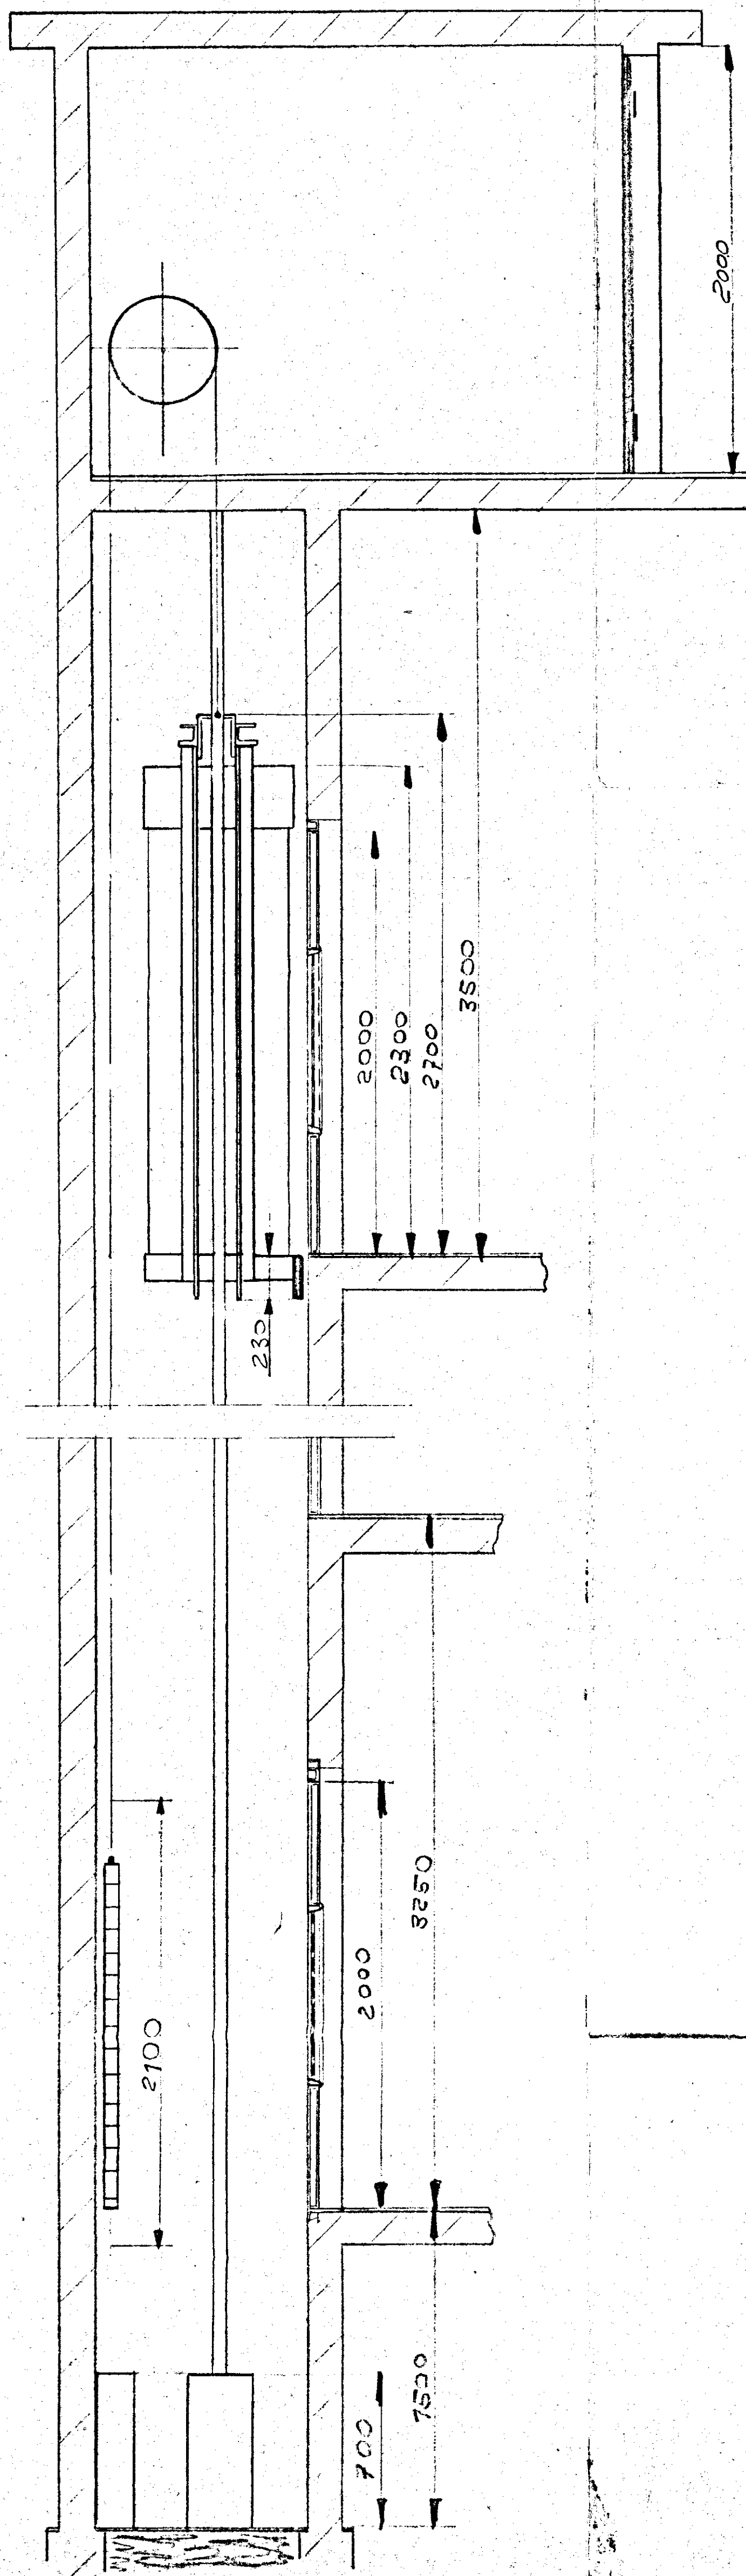

Sezione dei piani - Scala. 1:100.

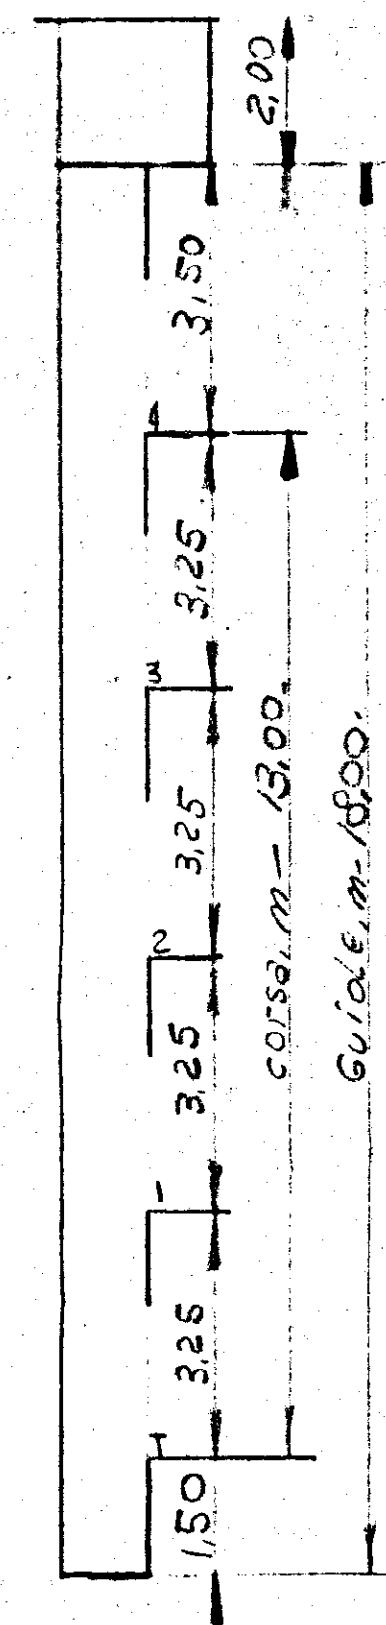

NB. - Non rilevare le misure usando la scala del disegno
Caratteristiche

Ascensore di Costruzione AKRON

Categoria A Portata Kg. 325 n.° 4 persone
Utile 6,25 m. L. N. C. I. S. 5
Indirizzo
Vano Proprio Argano in alto Velocità msec. 0,75
Vano argano {
 accessibilità diretta
 superficie m.² 5,00
 altezza m. 2,00
Vano pulegge {
 accessibilità =
 superficie m.² =
 altezza m. =
 superficie interna m.² 0,66
 altezza interna m. 2,20
C cabina {
 superficie esterna m.² 0,77
 vano corsa m.² 1,40
 altezza arcata m. 2,70
Vano corsa altezza totale m. 13,00
Testata m. 3,50 Fossa m. 1,50
Distanza fra le soglie m. 0,02
" " porte m. 0,03
" " Ghisa
Contrappeso {
 Distanza dalla cabina 0,13
 Distanza dalle difese 0,05
Macchina tipo 113
Pulegge {
 di trazione ϕ = 510 Arco di avvolgimento 180°
 di rinvio ϕ = =
Funf. n.° 3 Ø = 11 mt. 20
Peso cabina Kg. 150
 " arcata 150
 " contrappeso 450
Fermate N.° 5 Servizi H.° S
Tensione Volt 110
Guida cabina tipo PT lunghezza m. 13,00
" contrappeso tipo funf. " m. 12,00

Carichi sui punti					
A	Kg.	1920	E	Kg.	
B	"	1280	F	"	
C	"	500	G	"	
D	"	1000	H	"	

Approvazione Cliente

Data
Firma

Ascensore installato in Brindisi

Data	Disegnato	Modifiche		Dis. N.º	Imp. N. ~
19	11	d			

17-6-51	<i>[Signature]</i>	a t a			
---------	--------------------	-------------	--	--	--

ASCENSORI **AKRON** MONTACARICHI

MILANO

VIA IMPERIA, 15 - TELEFONO N. 8.493.163