

INCIS 1951 BRINDISI 699
 difesa 2 N° 10426 1
 PLANIMETRIA
 1: 500
 ing. MALPELI
 DISSEGNO D. ...
 CAPO DEL SERVIZIO TECNICO

COPIA



FABBRICATI	INCIS-DIFESA
1. PIANI N° 4	VANI N° 128
2. PIANI N° 4	VANI N° 128
	TOT. 256
FABBRICATI	INA-CASA
A. PIANI N° 3	VANI N° 126
B. PIANI N° 4	VANI N° 108
C. PIANI N° 3	VANI N° 60
	TOT. 294

Per copia conforme
 IL CAPO DELL'UFFICIO STUDI E PROGETTI
 (Dott. Arch. Pio Montesi)

VIA

DELLA

COMMESSA

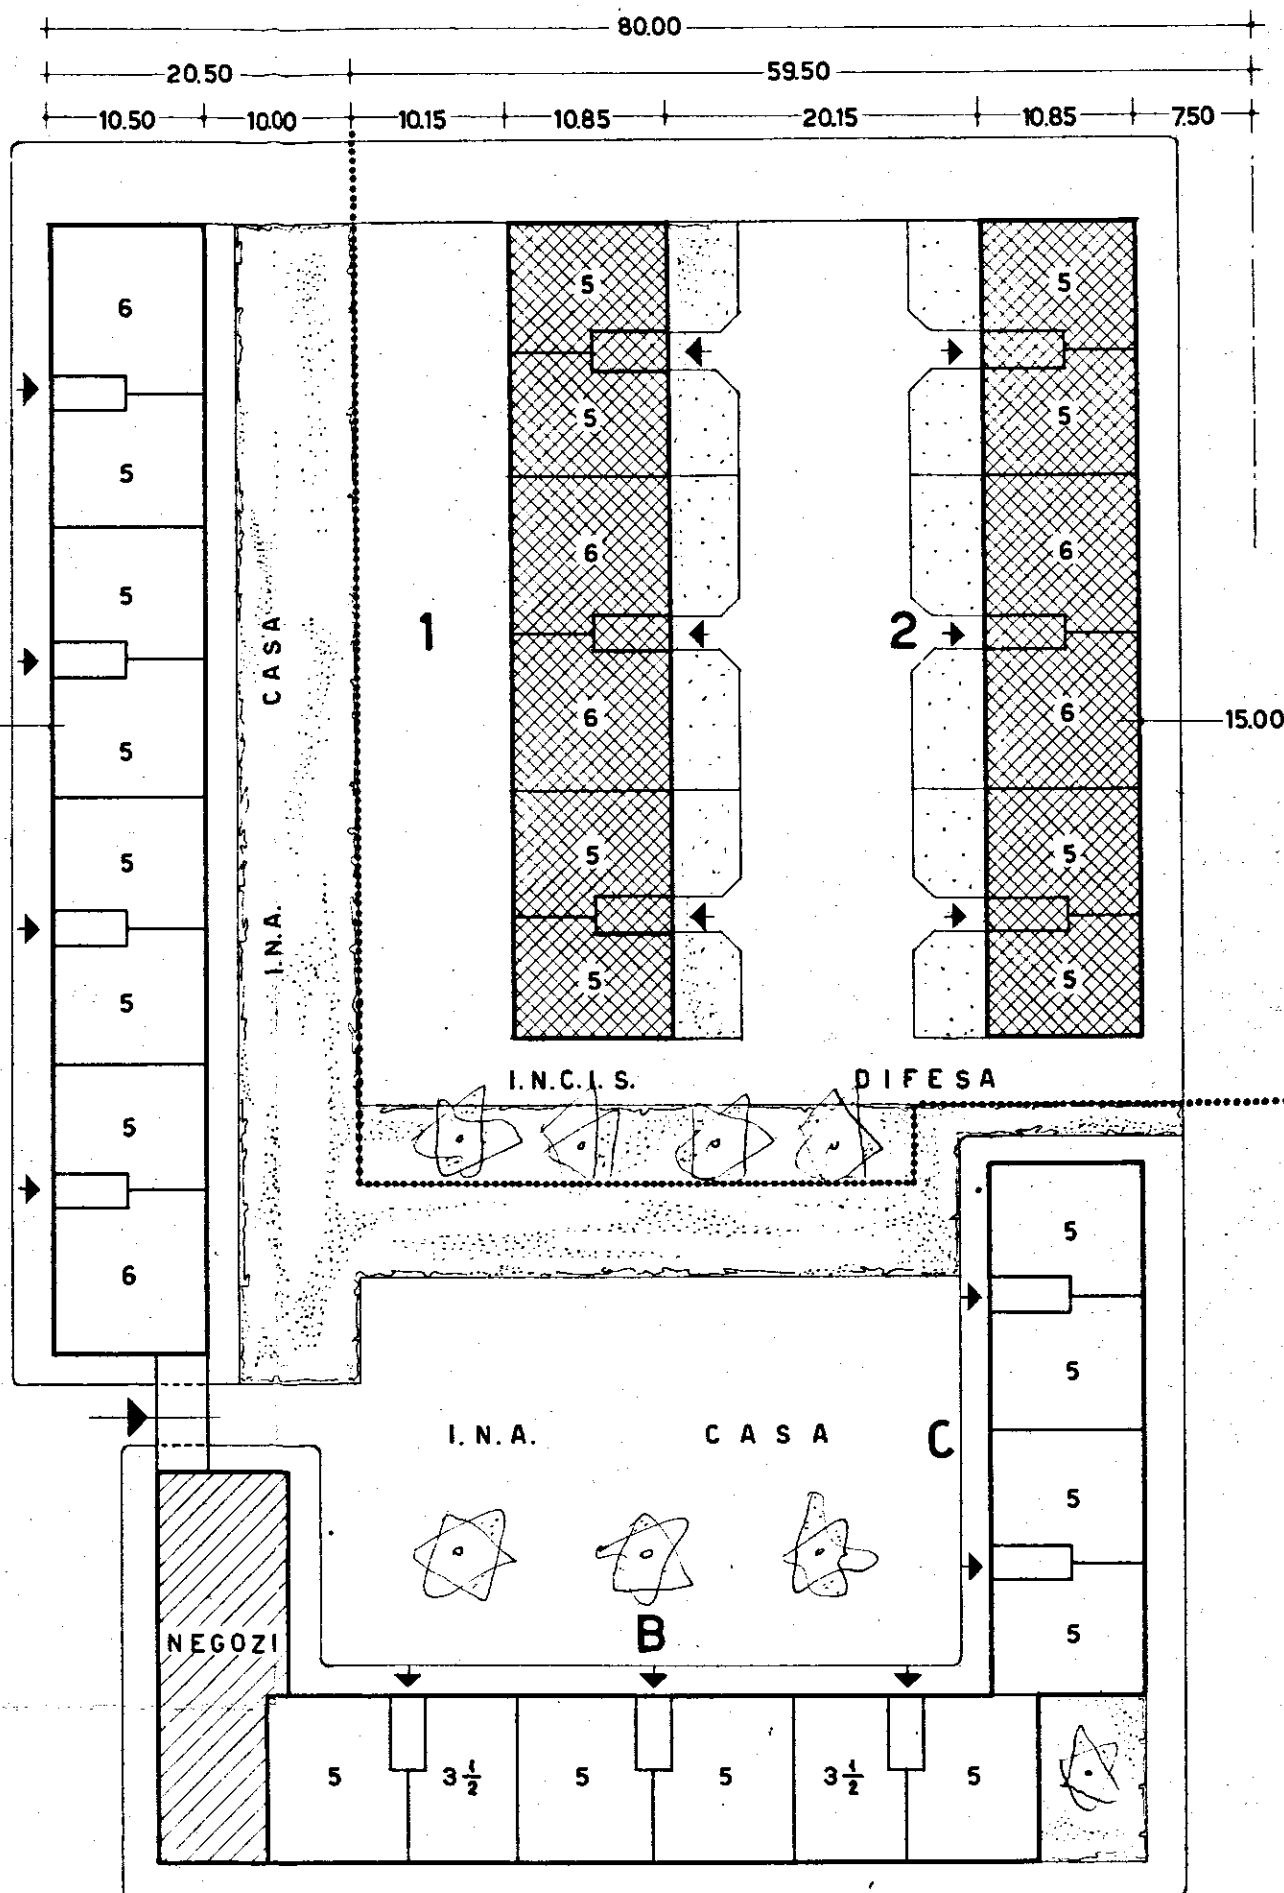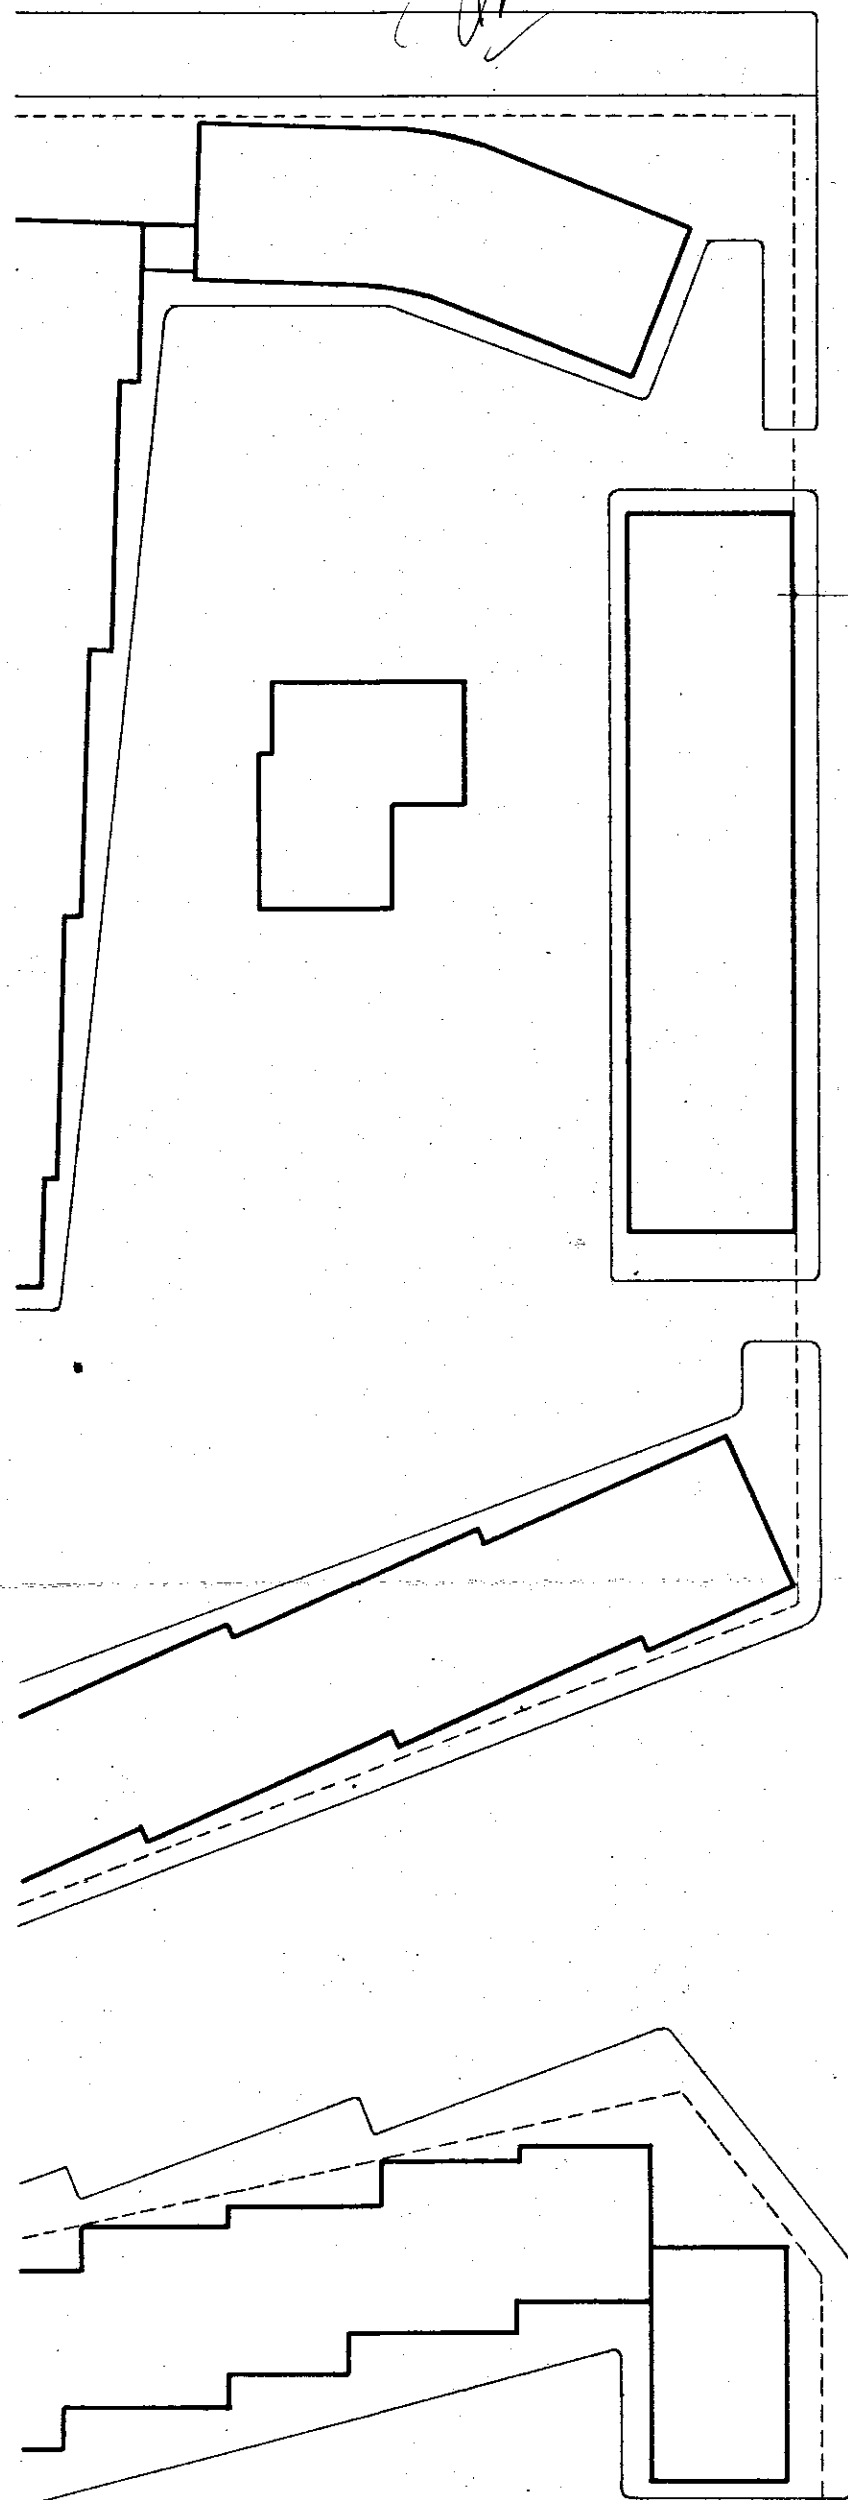

BRINDISI - QUARTIERE COMMENDA
 SISTEMAZIONE DELL' AREA , LOTTI INCIS-DIFESA E INA-CASA RAPP. 1:500