


116
(25)

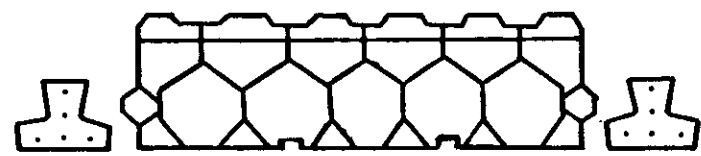

ORGANIZAZIONE VENDITE
M. & C. SPAGNUOLO
VIA DANTE 1 - BARI


uff. tecnico

CAPPA

CEMENTI ARMATI PREL'ABBRICATI PRECOMPRESSI ALL'ANTE


IMPRESA	OGGETTO	SCALA
DIS. <i>Sordella Comma</i>	<i>Casa Popolari - Locali Mensa - Casale A</i>	
	DATA <i>1/1</i>	ARCHIVIO

La redazione del presente disegno e tutte persone o le sue riproduzioni anche parziali, senza ne espressa autorizzazione scritta, verranno perseguite ai sensi della vigente legge civile e penale.

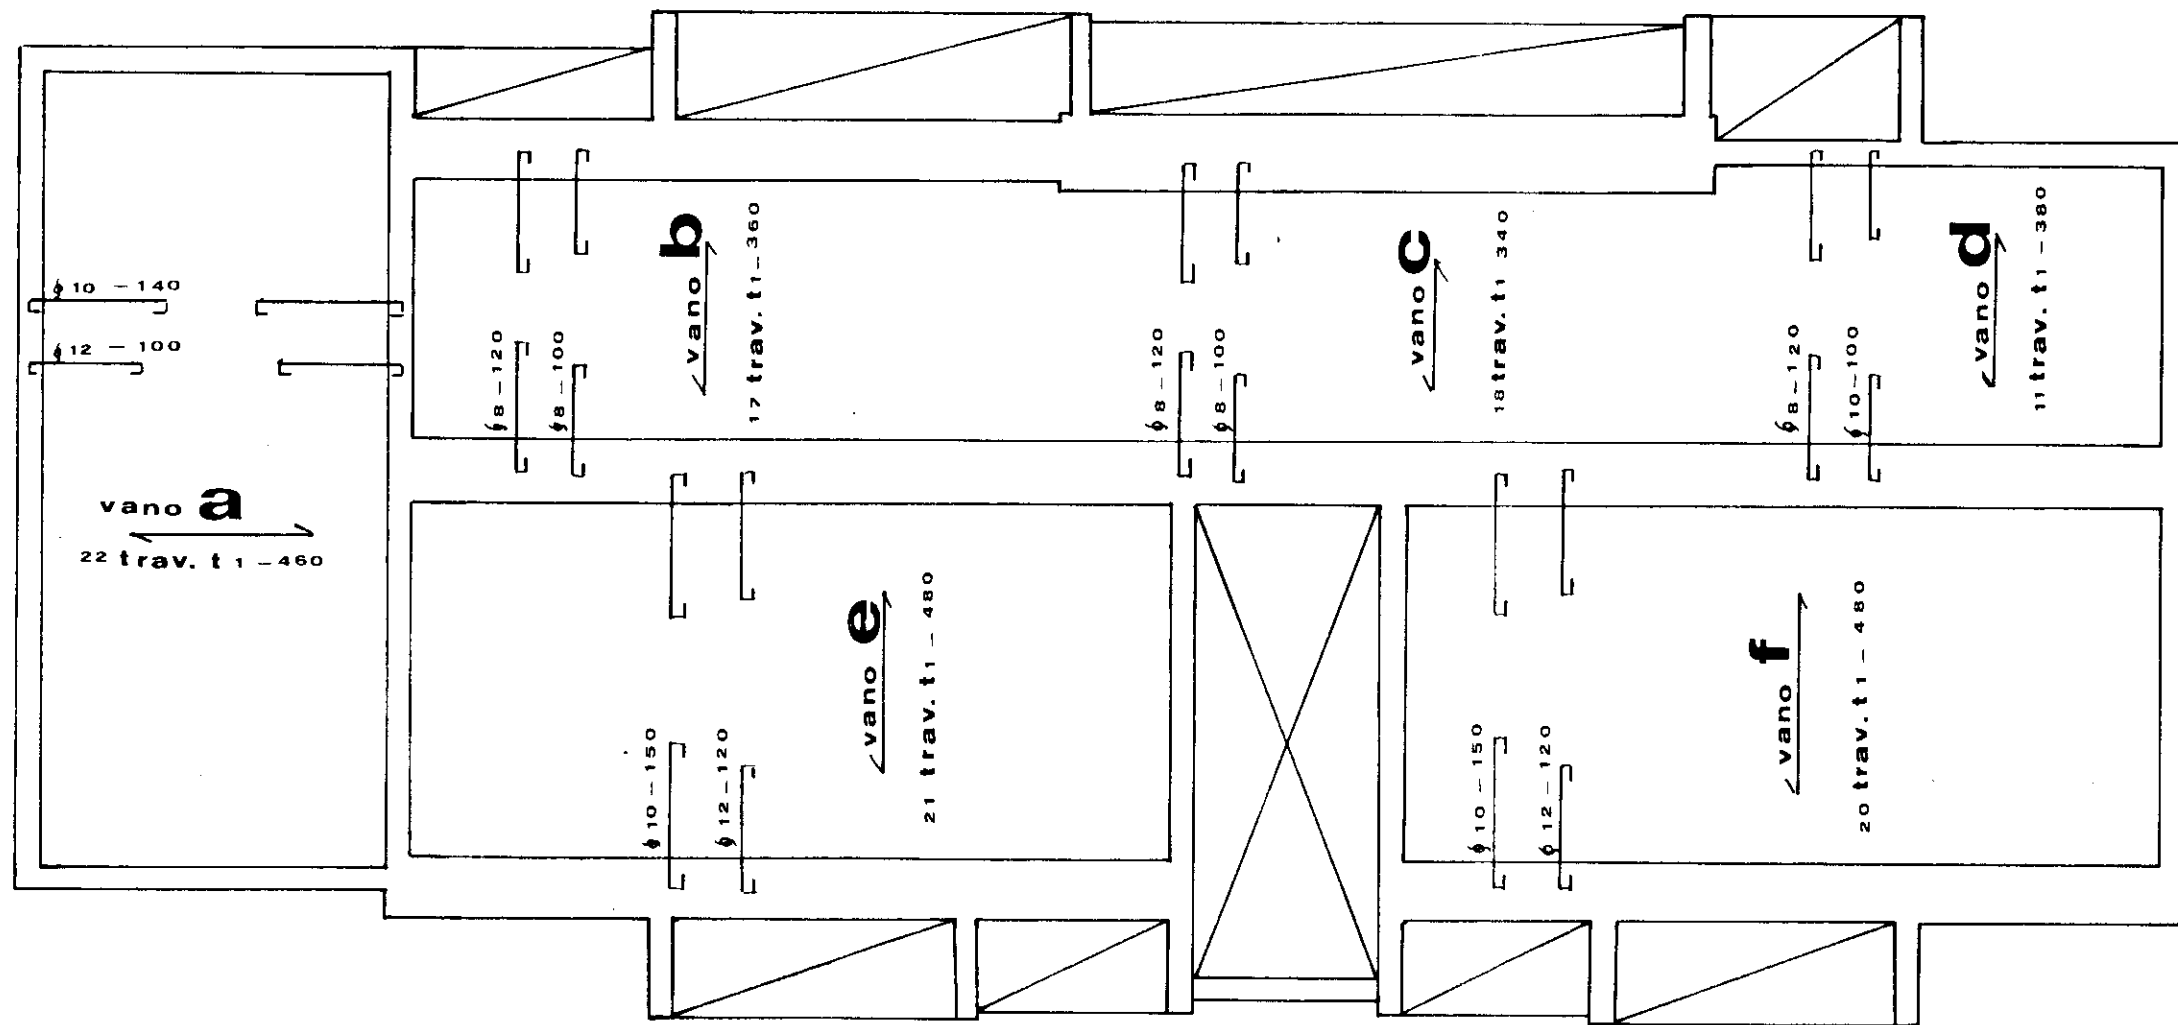


piano terra

NB: I vani del I-II piano e copertura **b-c-d-e-f** sono uguali a quelli del piano terra
pertanto anche le armature a corredo e il tipo di travetti sarà simile

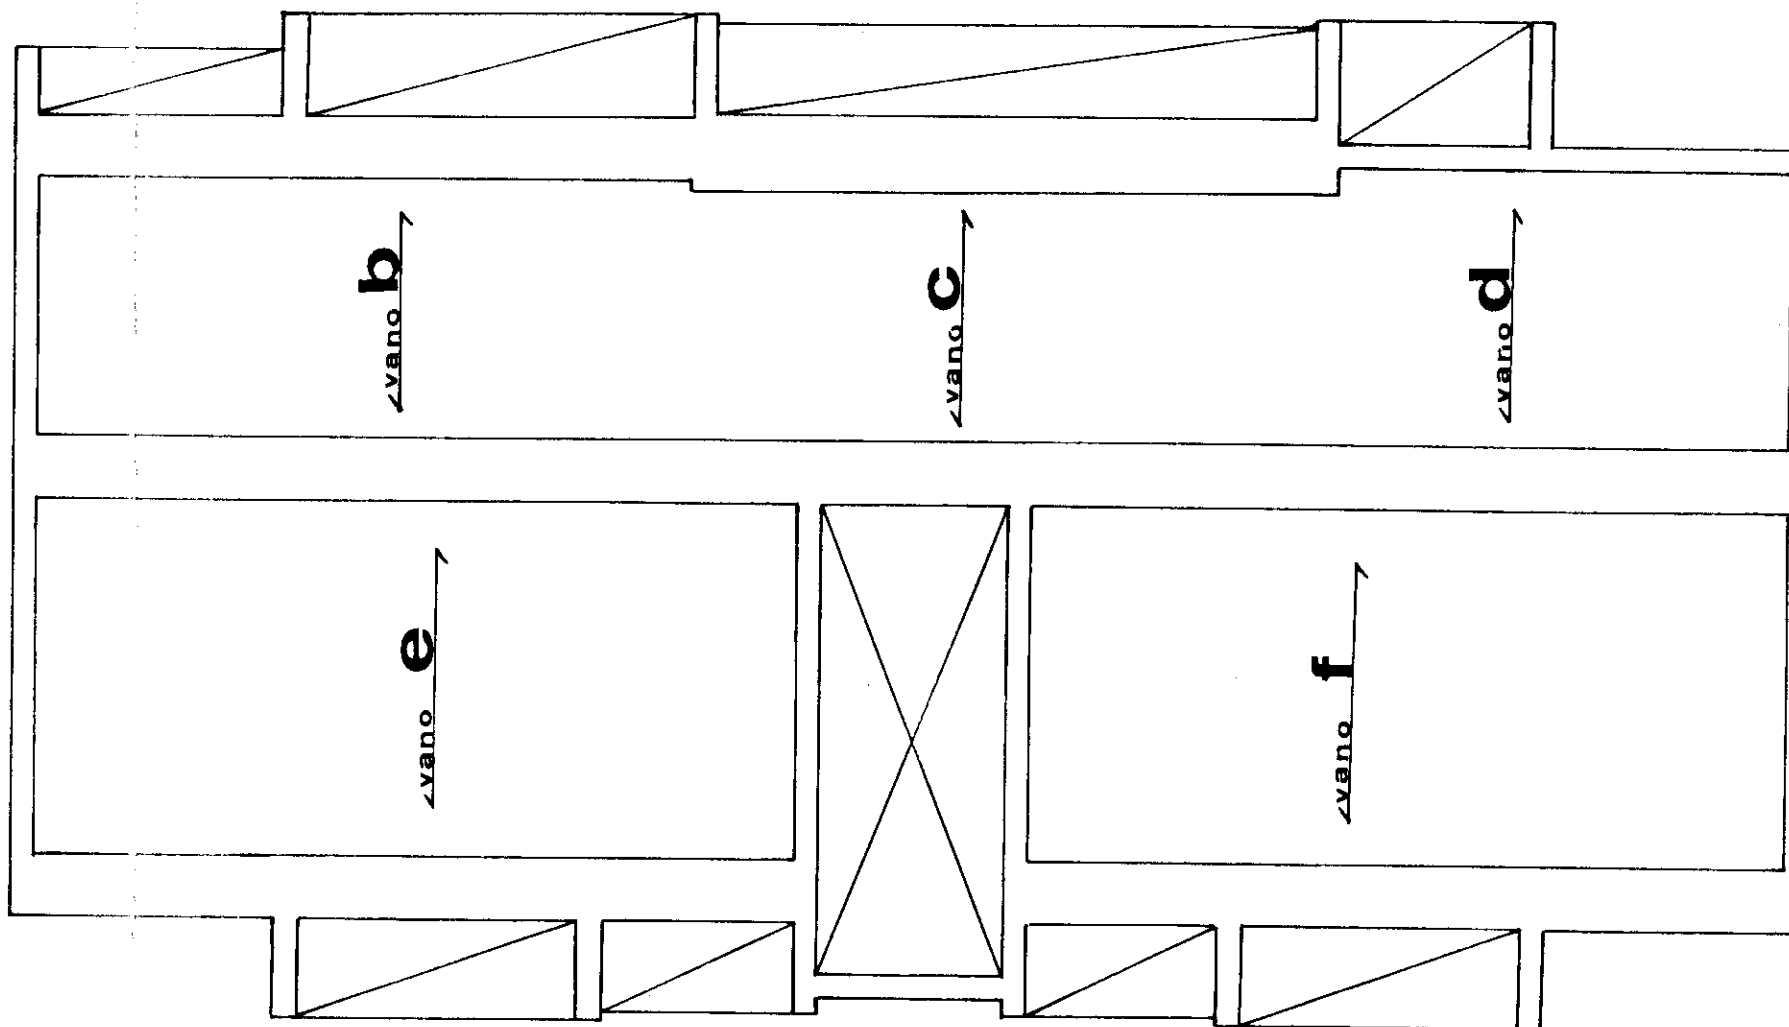

primo e secondo piano

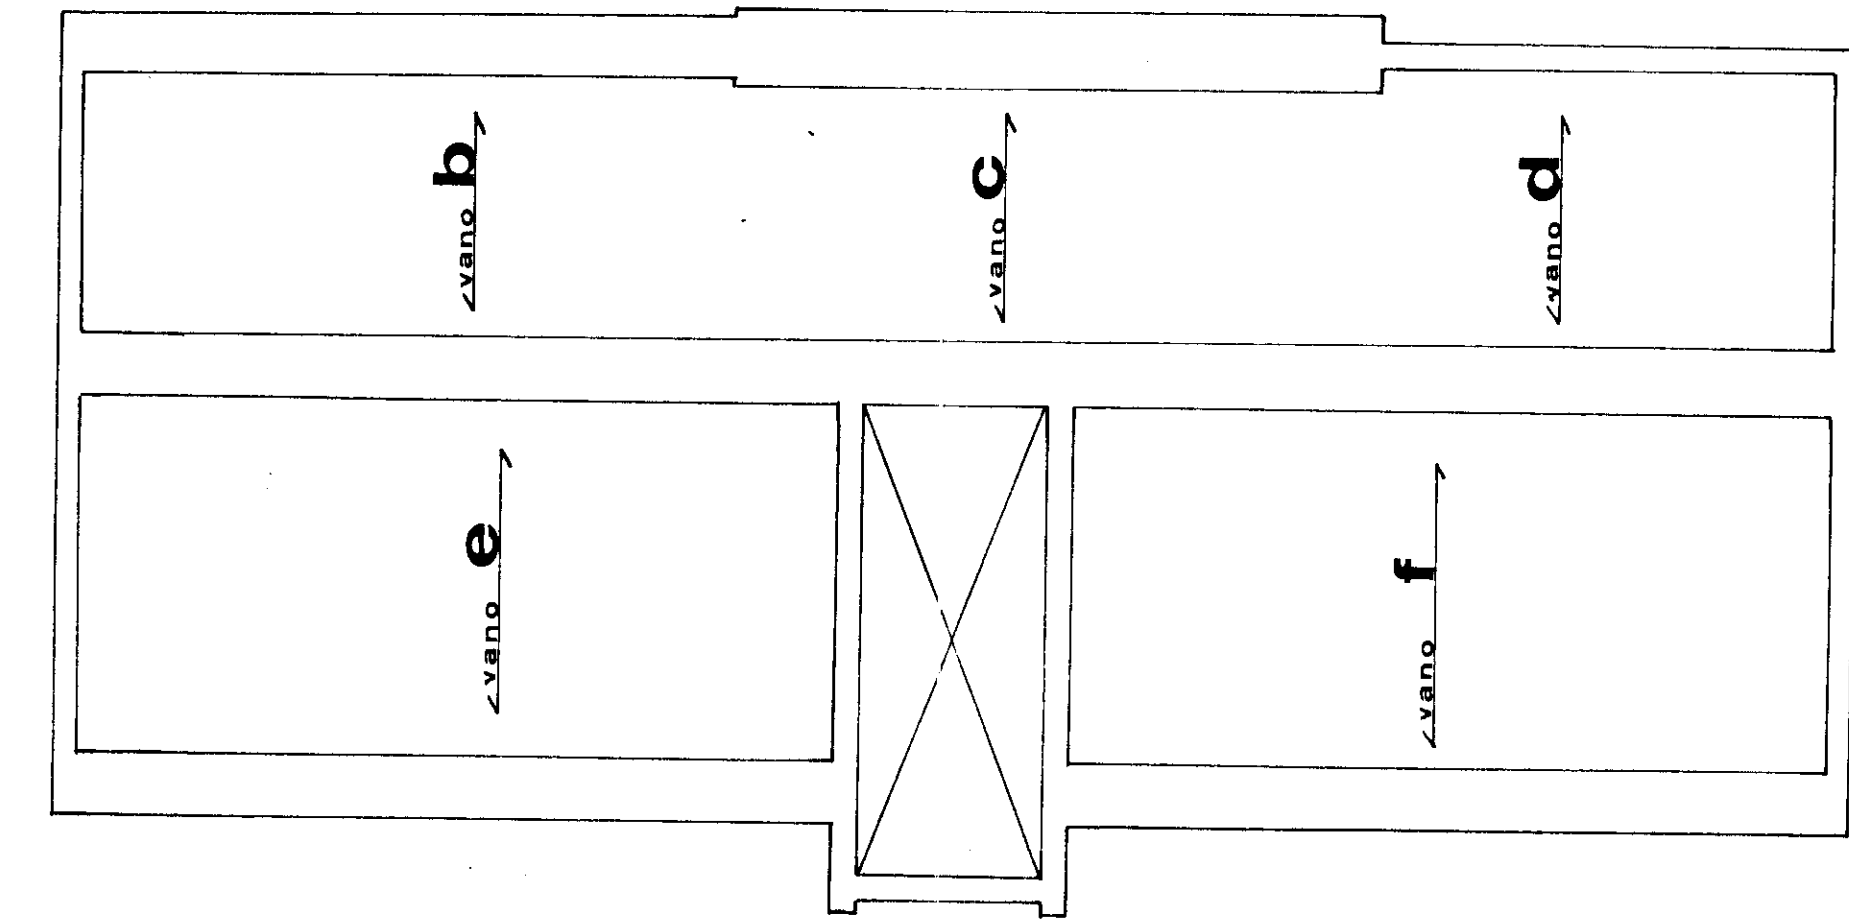

copertura