IACP · BRINDISI

Progetto per la costruzione di edifici residenziali in Ostuni

- Piano di zona 167 - nucleo A
Lotti 27 · 28 · 29 · 30

PROGETTAZIONE

ARCH. GAETANO CASSONE

ING. ERMANNO SIBILIO

L'IMPRESA

IMPRESA EDILE A. STELLA FIORANDO

PIANTA PIANO TERRA

scala 1:100
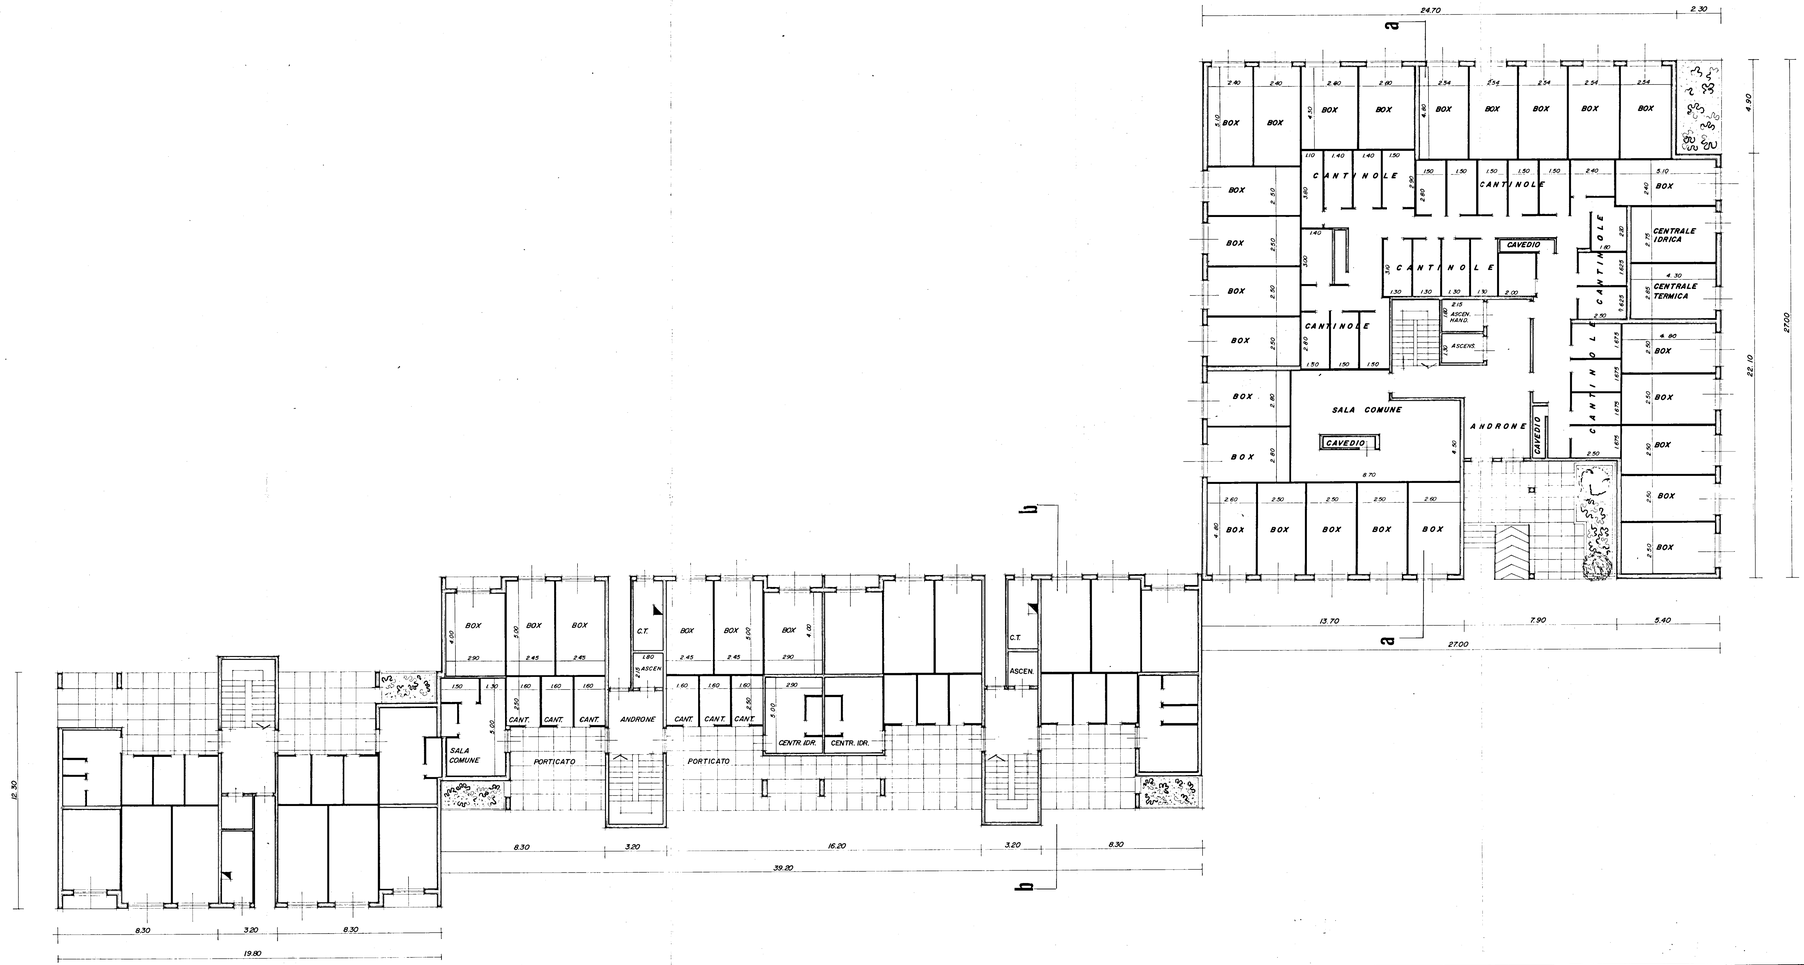
TAV 5