

1/B int. 5
int. 6

Sup. virt. mq. 136.11

" " " 136.36


ALLEGATO A

RISCATTO

AREA CONDOMINIALE

COMUNE DI BRINDISI
Provincia di BRINDISI
Cantiere N° 16706
Fabbr. Unico a Riscatto


PIANO TERZO
Scala 1:100

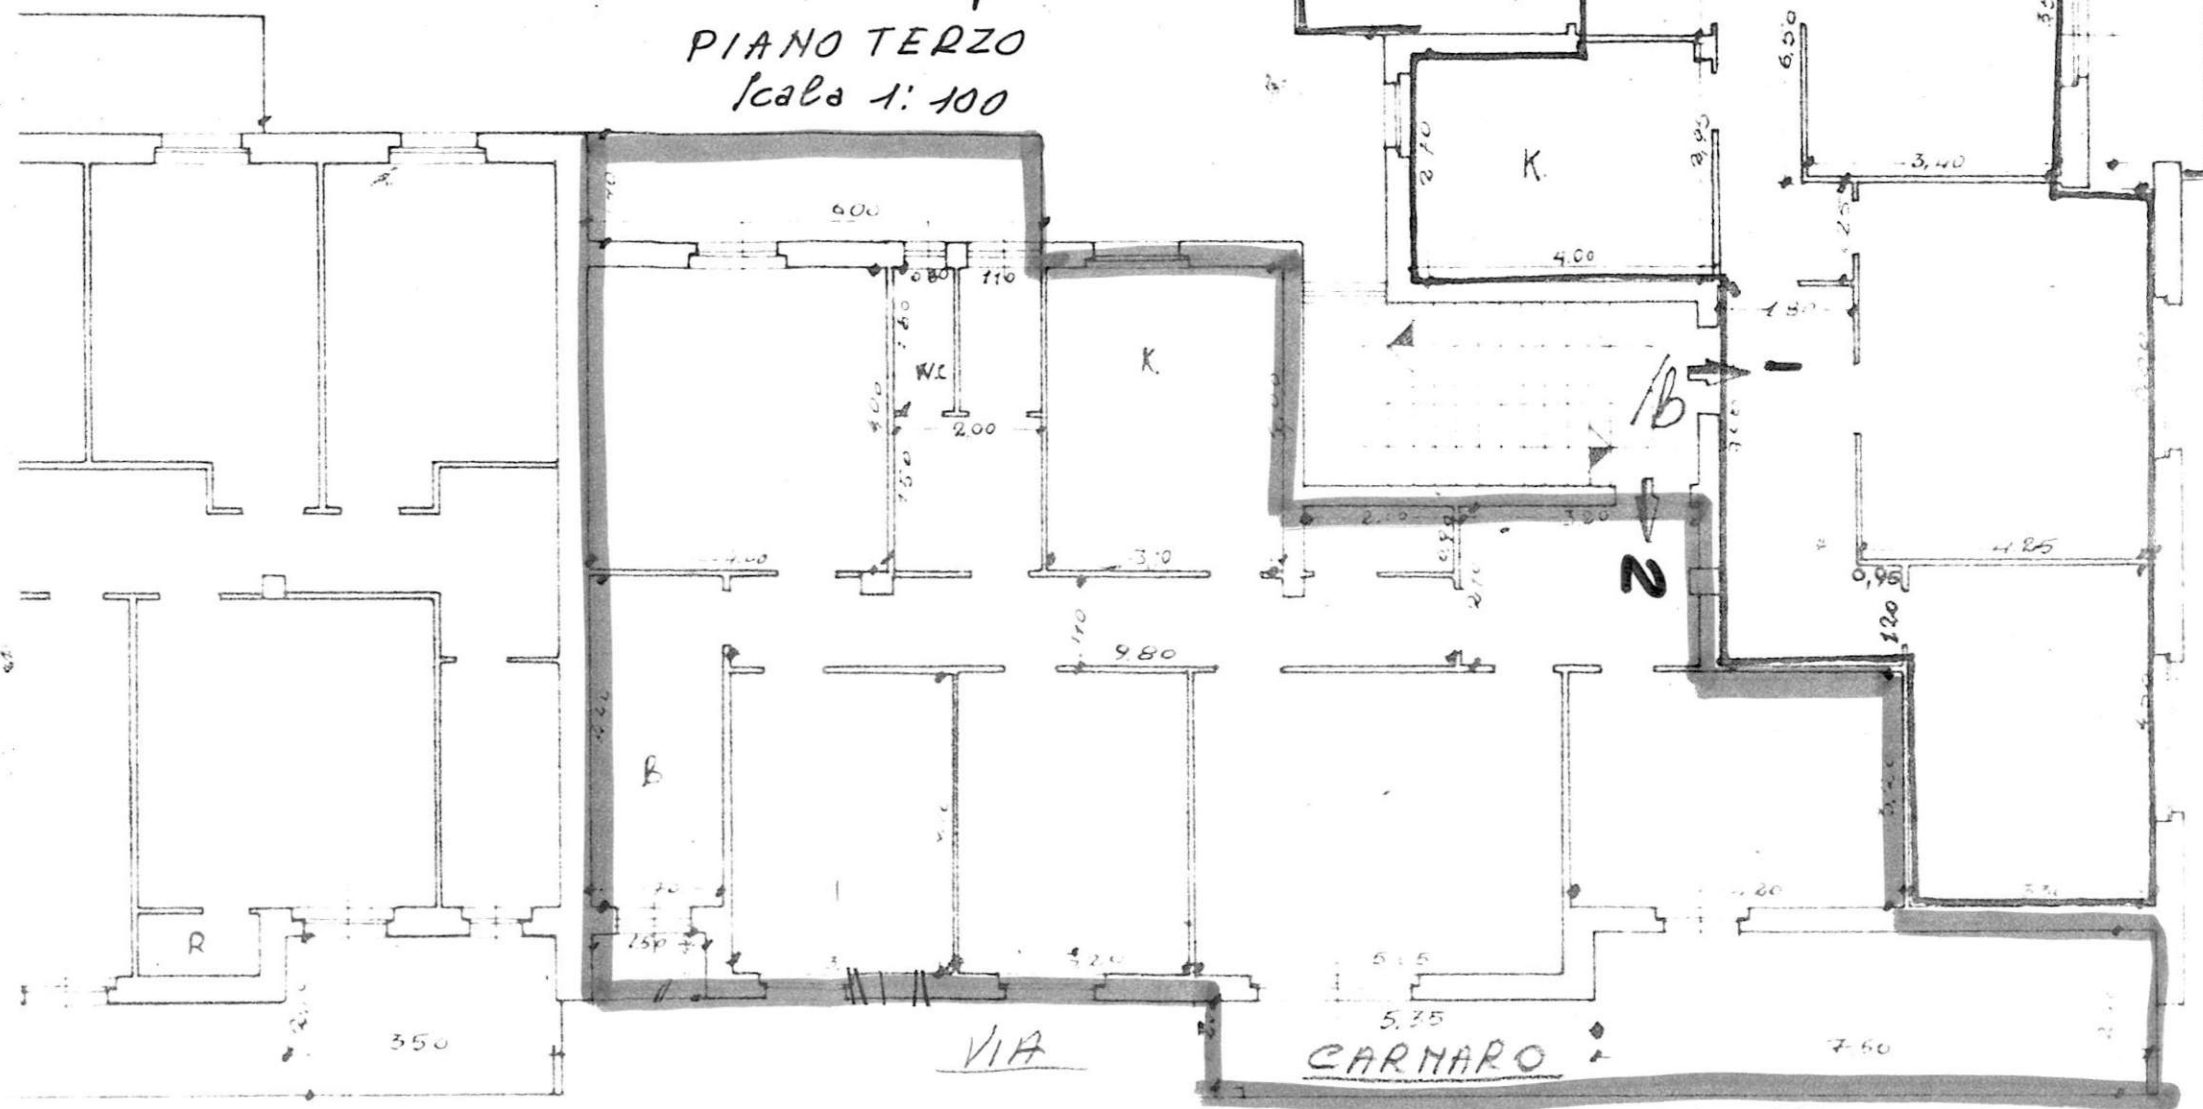

Coop. MINERVA

VIA DAL MARZIO 0.00

PIANO TERRA

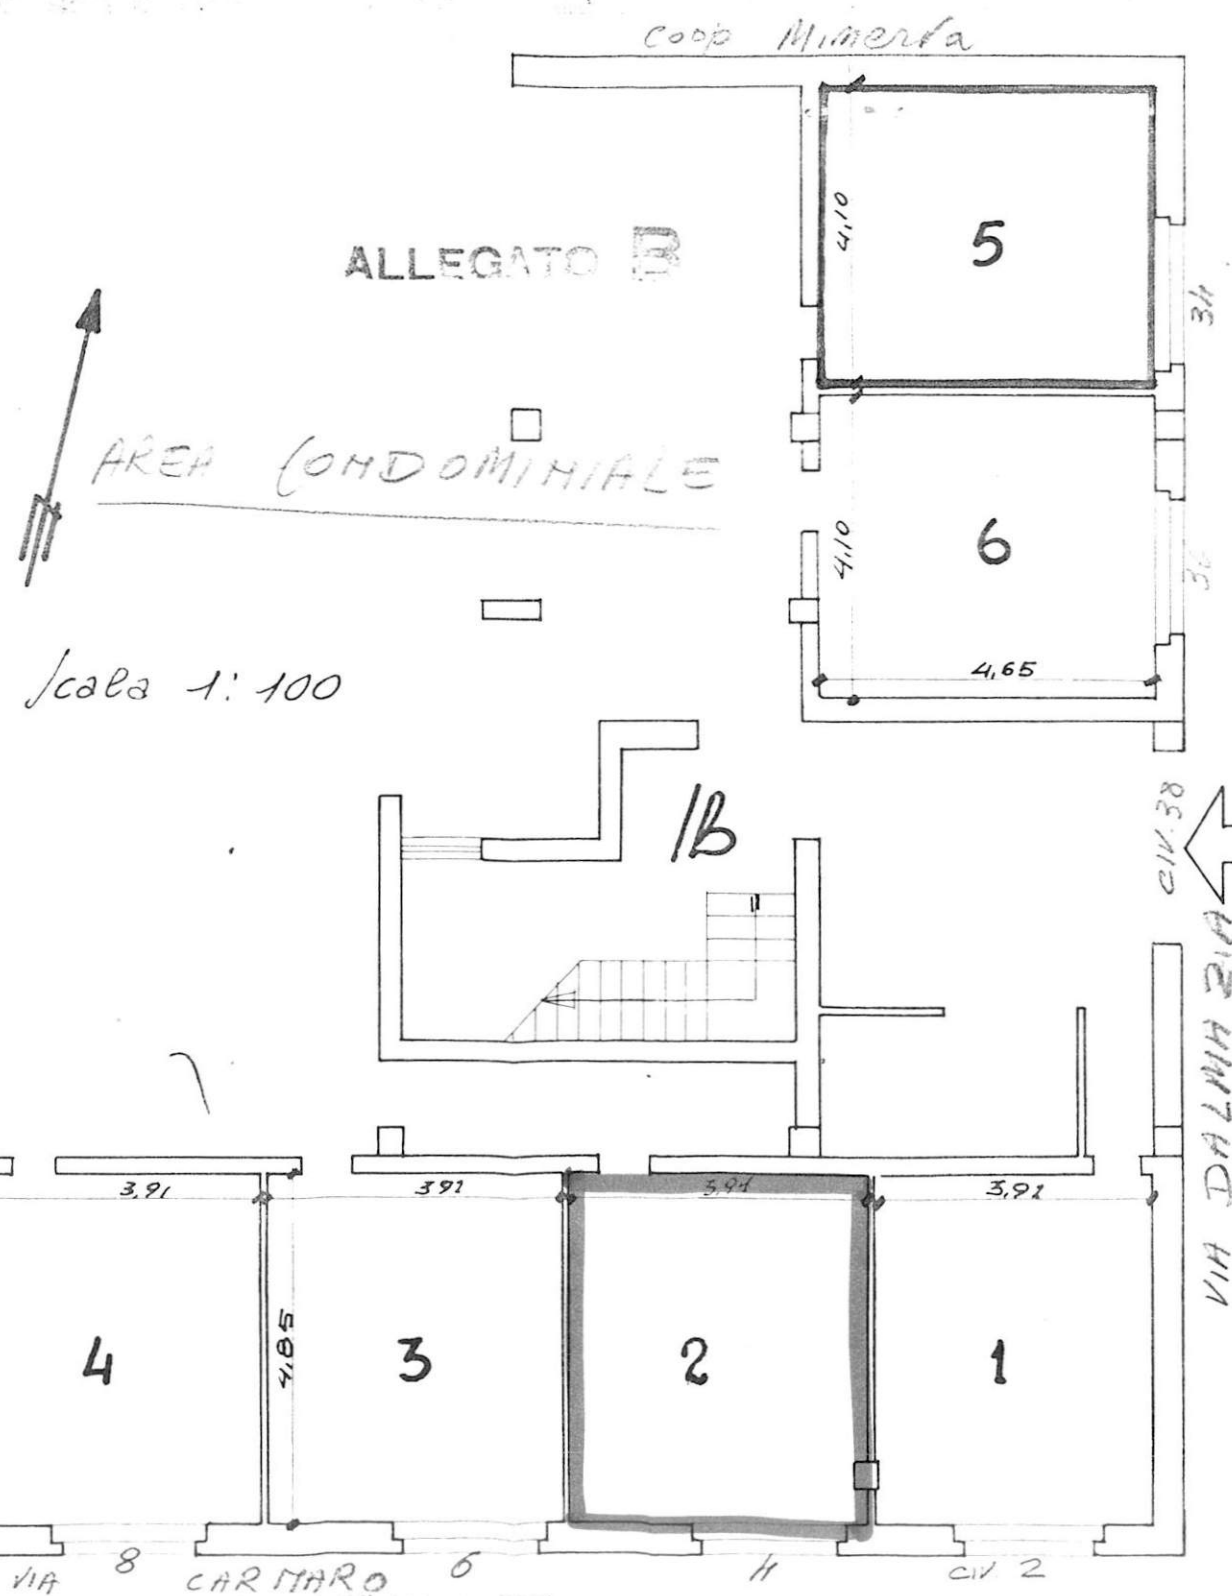

GESTIONE INA-CASA

(Coop. I.I.U.C.A.)

FABBRICATO *Unico* del CANTIERE *16706* COMUNE *Brindisi*

PROVINCIA *Brindisi*

Località *Commenda* Via *Carnaro*

N° civico

DATI CATASTALI: Vecchio Catasto: sez. N° part.lla

Nuovo Catasto Foglio *5*

N° part.lla *101/b-102/b-978*

Estremi dell'acquisizione dell'area: Atto del Notaio


del

Repertorio N° Registrato a il al N° del volume N°

Trascritto a al N° del Registro gen. e al N° del Registro particolare

Riferimenti alla planimetria generale del complesso

DISCATTO

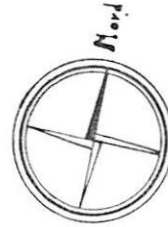

ALLEGATO C



ISTITUTO AUTONOMO PER LE CASE POPOLARI
DELLA PROVINCIA DI BRINDISI

-----ooOoo-----

INQUILINO MANISCO MARIO rato a il
l'appartamento del ^{CANTIERE} ~~lotto~~ 16/06 ^{esp. EPOCA} alla via DALMAZIA Scala B...
int. 2 vari utili 5 vari ^{CATAST} ~~vegetali~~ 8.5 riportato in
Catasto Edilizio Urbano alla partita n. 1904 del Comune di BR.....

Foglio 54... particella 1501 sub. 90 Rendita 3333
categoria A/3... classe 2a

CONFINANTI APPARTAMENTO

NORD Una scala, una suddivisione e alloggio sul 1. piano
EST via Dalmazia e alloggio sul 1. piano ~~alla~~ Scala
SUD via Caruara
OVEST alloggio sul 1. piano Scala A

CONFINANTI SCANTINATO ^{BOX} / fog. 54 lat. 1501 sub. 2 cat. c/o - cl. 3a

NORD Una suddivisione
EST Box n. 2
SUD via Caruara
OVEST Box n. 3

PARTI ED
AREE COMUNI Androne scala - Una scala - Corridoio - Una suddivisione
AREE INDIVIDUALI Una scala - Alloggio



[Handwritten signature]
(Mario Longo)

..... per la regolarità dei
.....
.....
(Com. Vito Savino)

[Handwritten signature]
Vito Savino

30 GEN. 1979