

BRINDISI-V.Bastioni 254
1° A-B 4571 1

PLANIMETRIA

19 MAG 1951


rapp. 1:500

Dott. ing. Wittinch E. Lepore

Viso: L'ING. CAPO DE. SERV. Z. TECNICI
(dott. Ing. Francesco Allegra)

Viso: L'ING. CAPO
(A. Aiello)

ORIGINALE

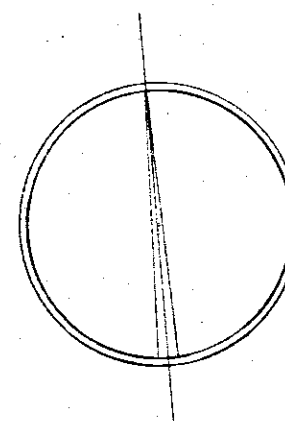


PARCO RIMENBRANZA

45.00

30.00

PARCO RIMENBRANZA

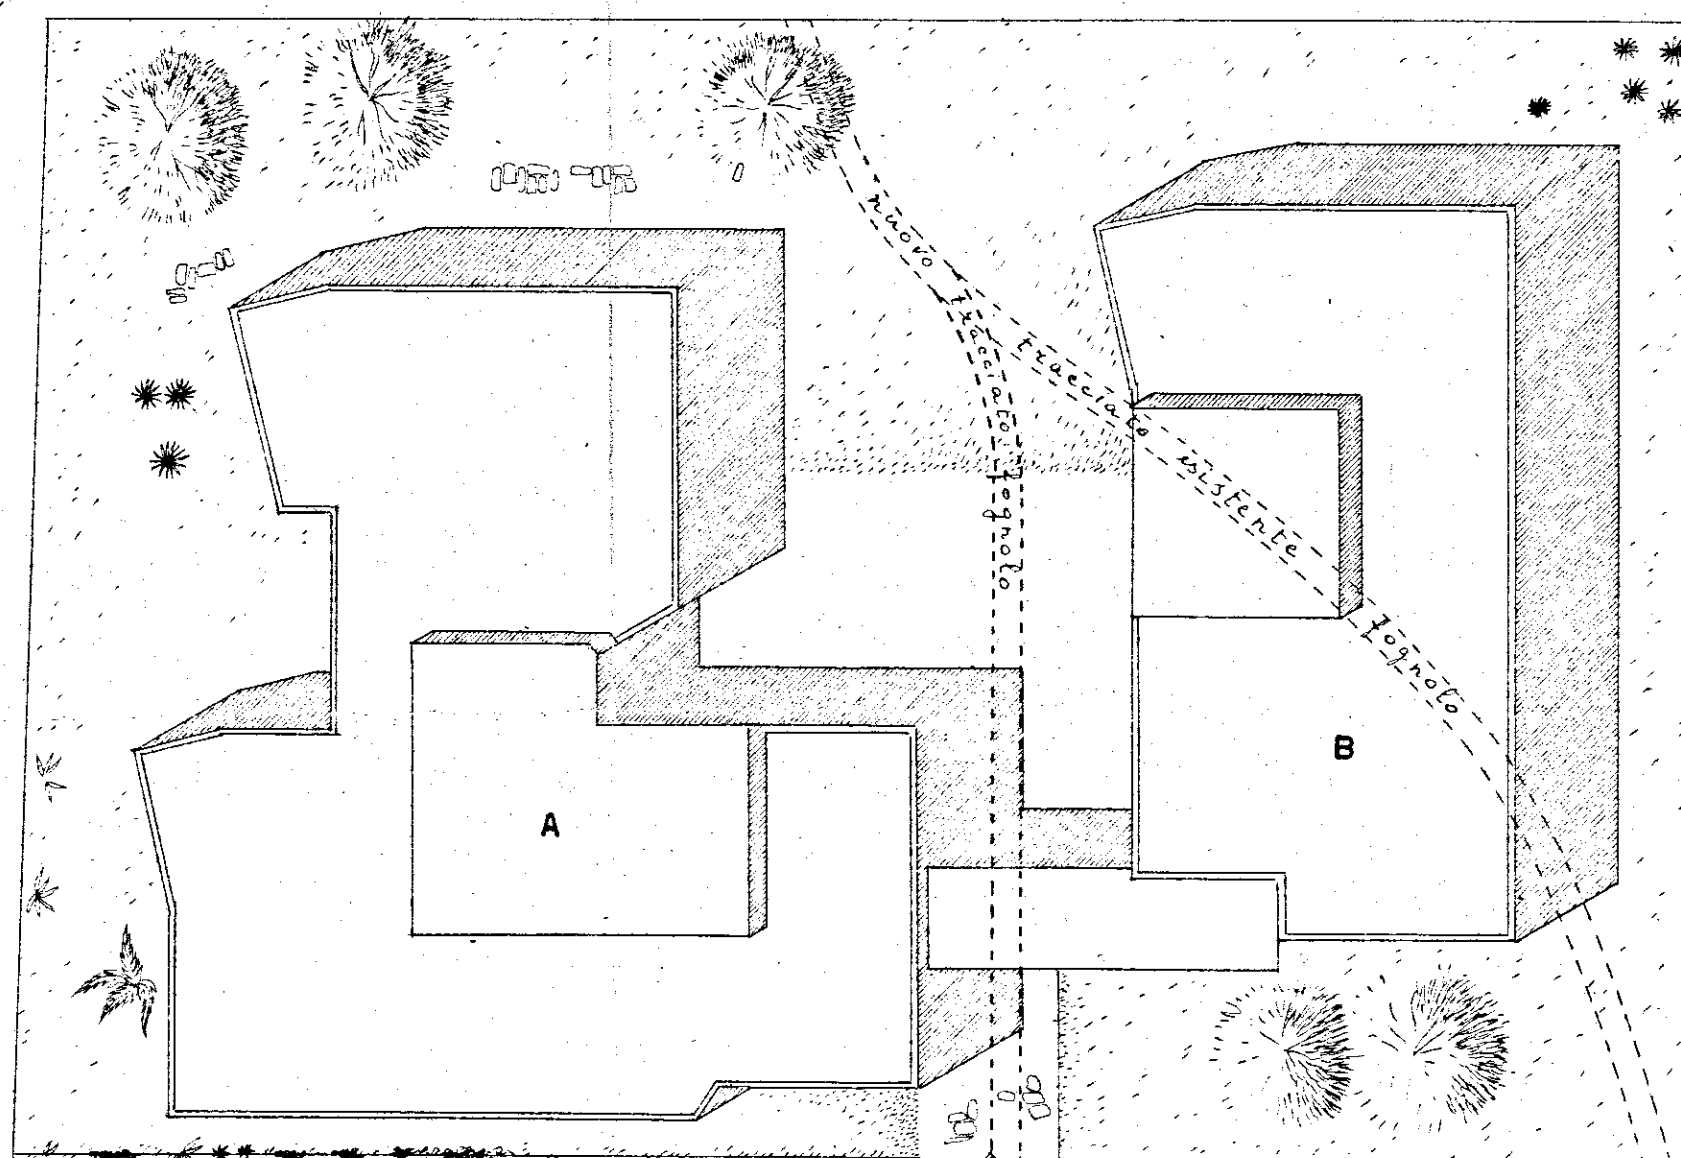

VIA BASTIONI CIRCONVALLAZIONE