


ISTITUTO AUTONOMO CASE POPOLARI PER LA PROVINCIA DI BRINDISI


PROGETTO DI CASE POPOLARI PER S.VITO DEI NORMANNI

PIANTE - SCALA 1:100


FONDAZIONI

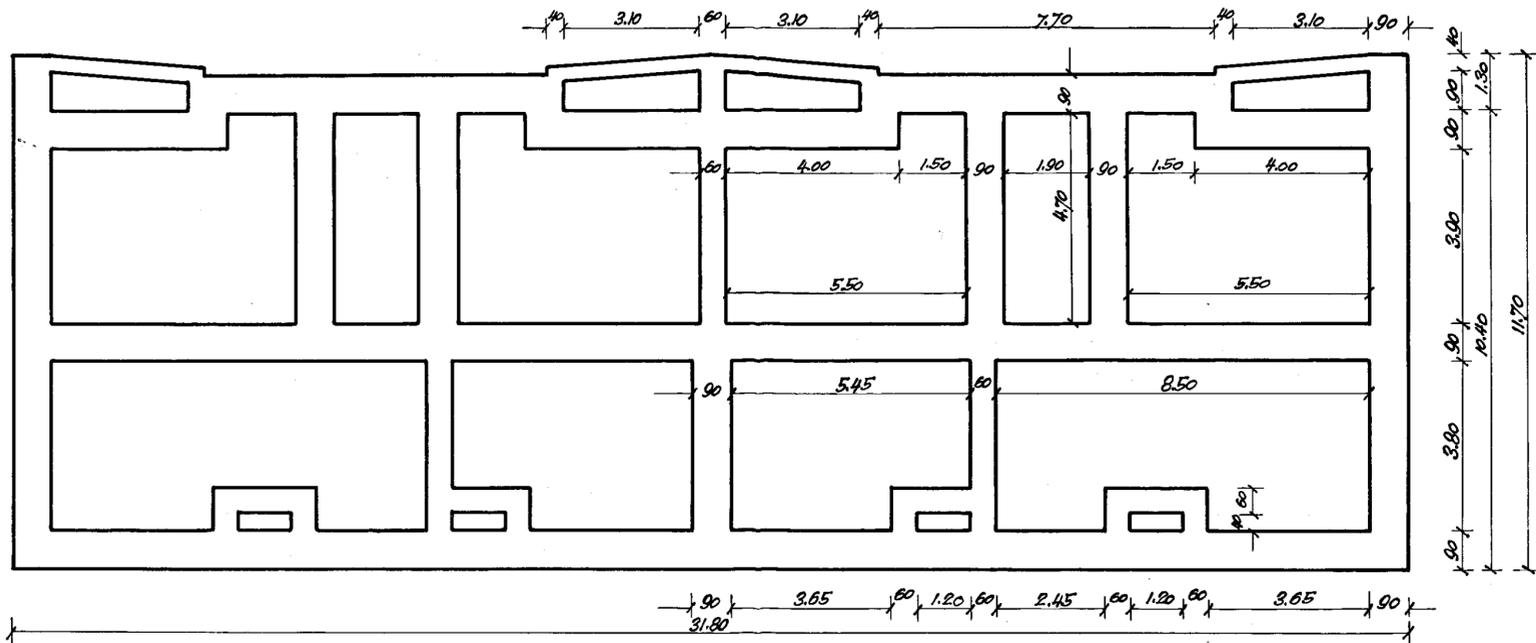

PIANO TERRENO E PRIMO PIANO

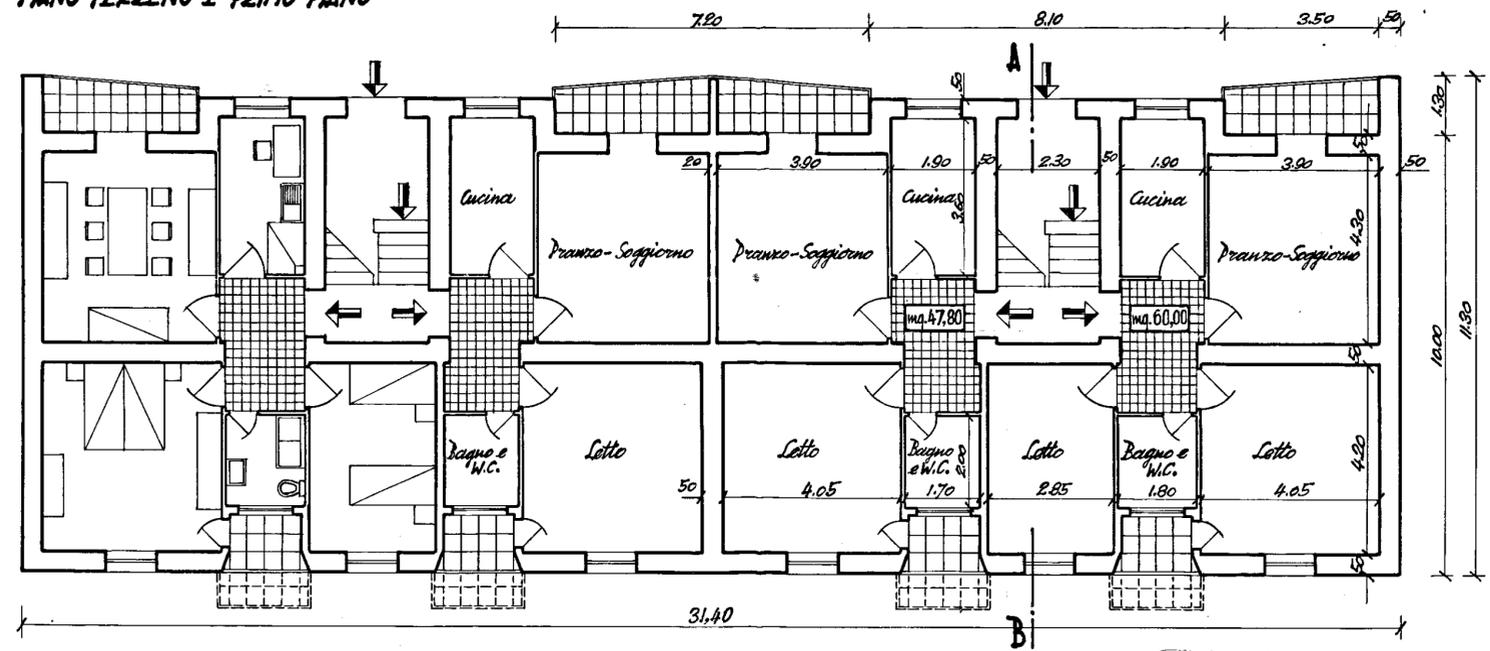

SECONDO PIANO

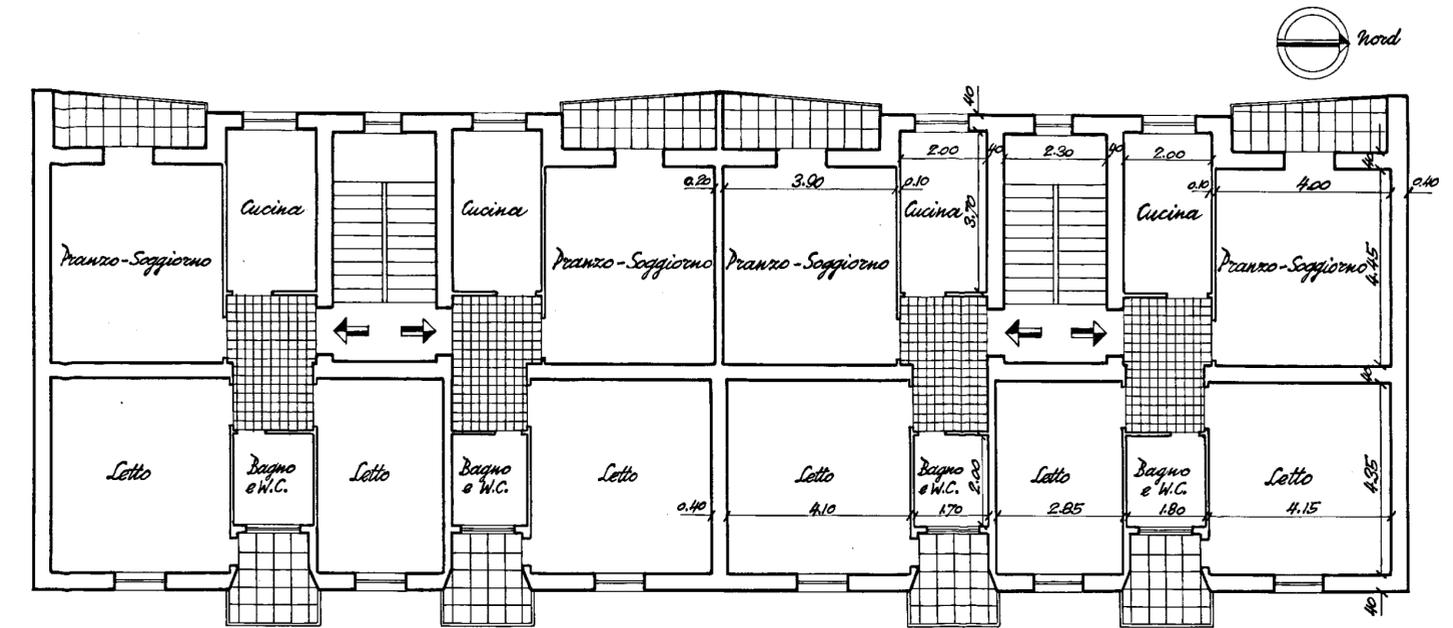

PLANIMETRIA - SCALA 1:1000

