


ISTITUTO AUTONOMO CASE POPOLARI (BR)

costruzione di n. 14 abitazioni per lavoratori agricoli dipendenti in Francavilla Fontana
pianta di fondazione palaz. B

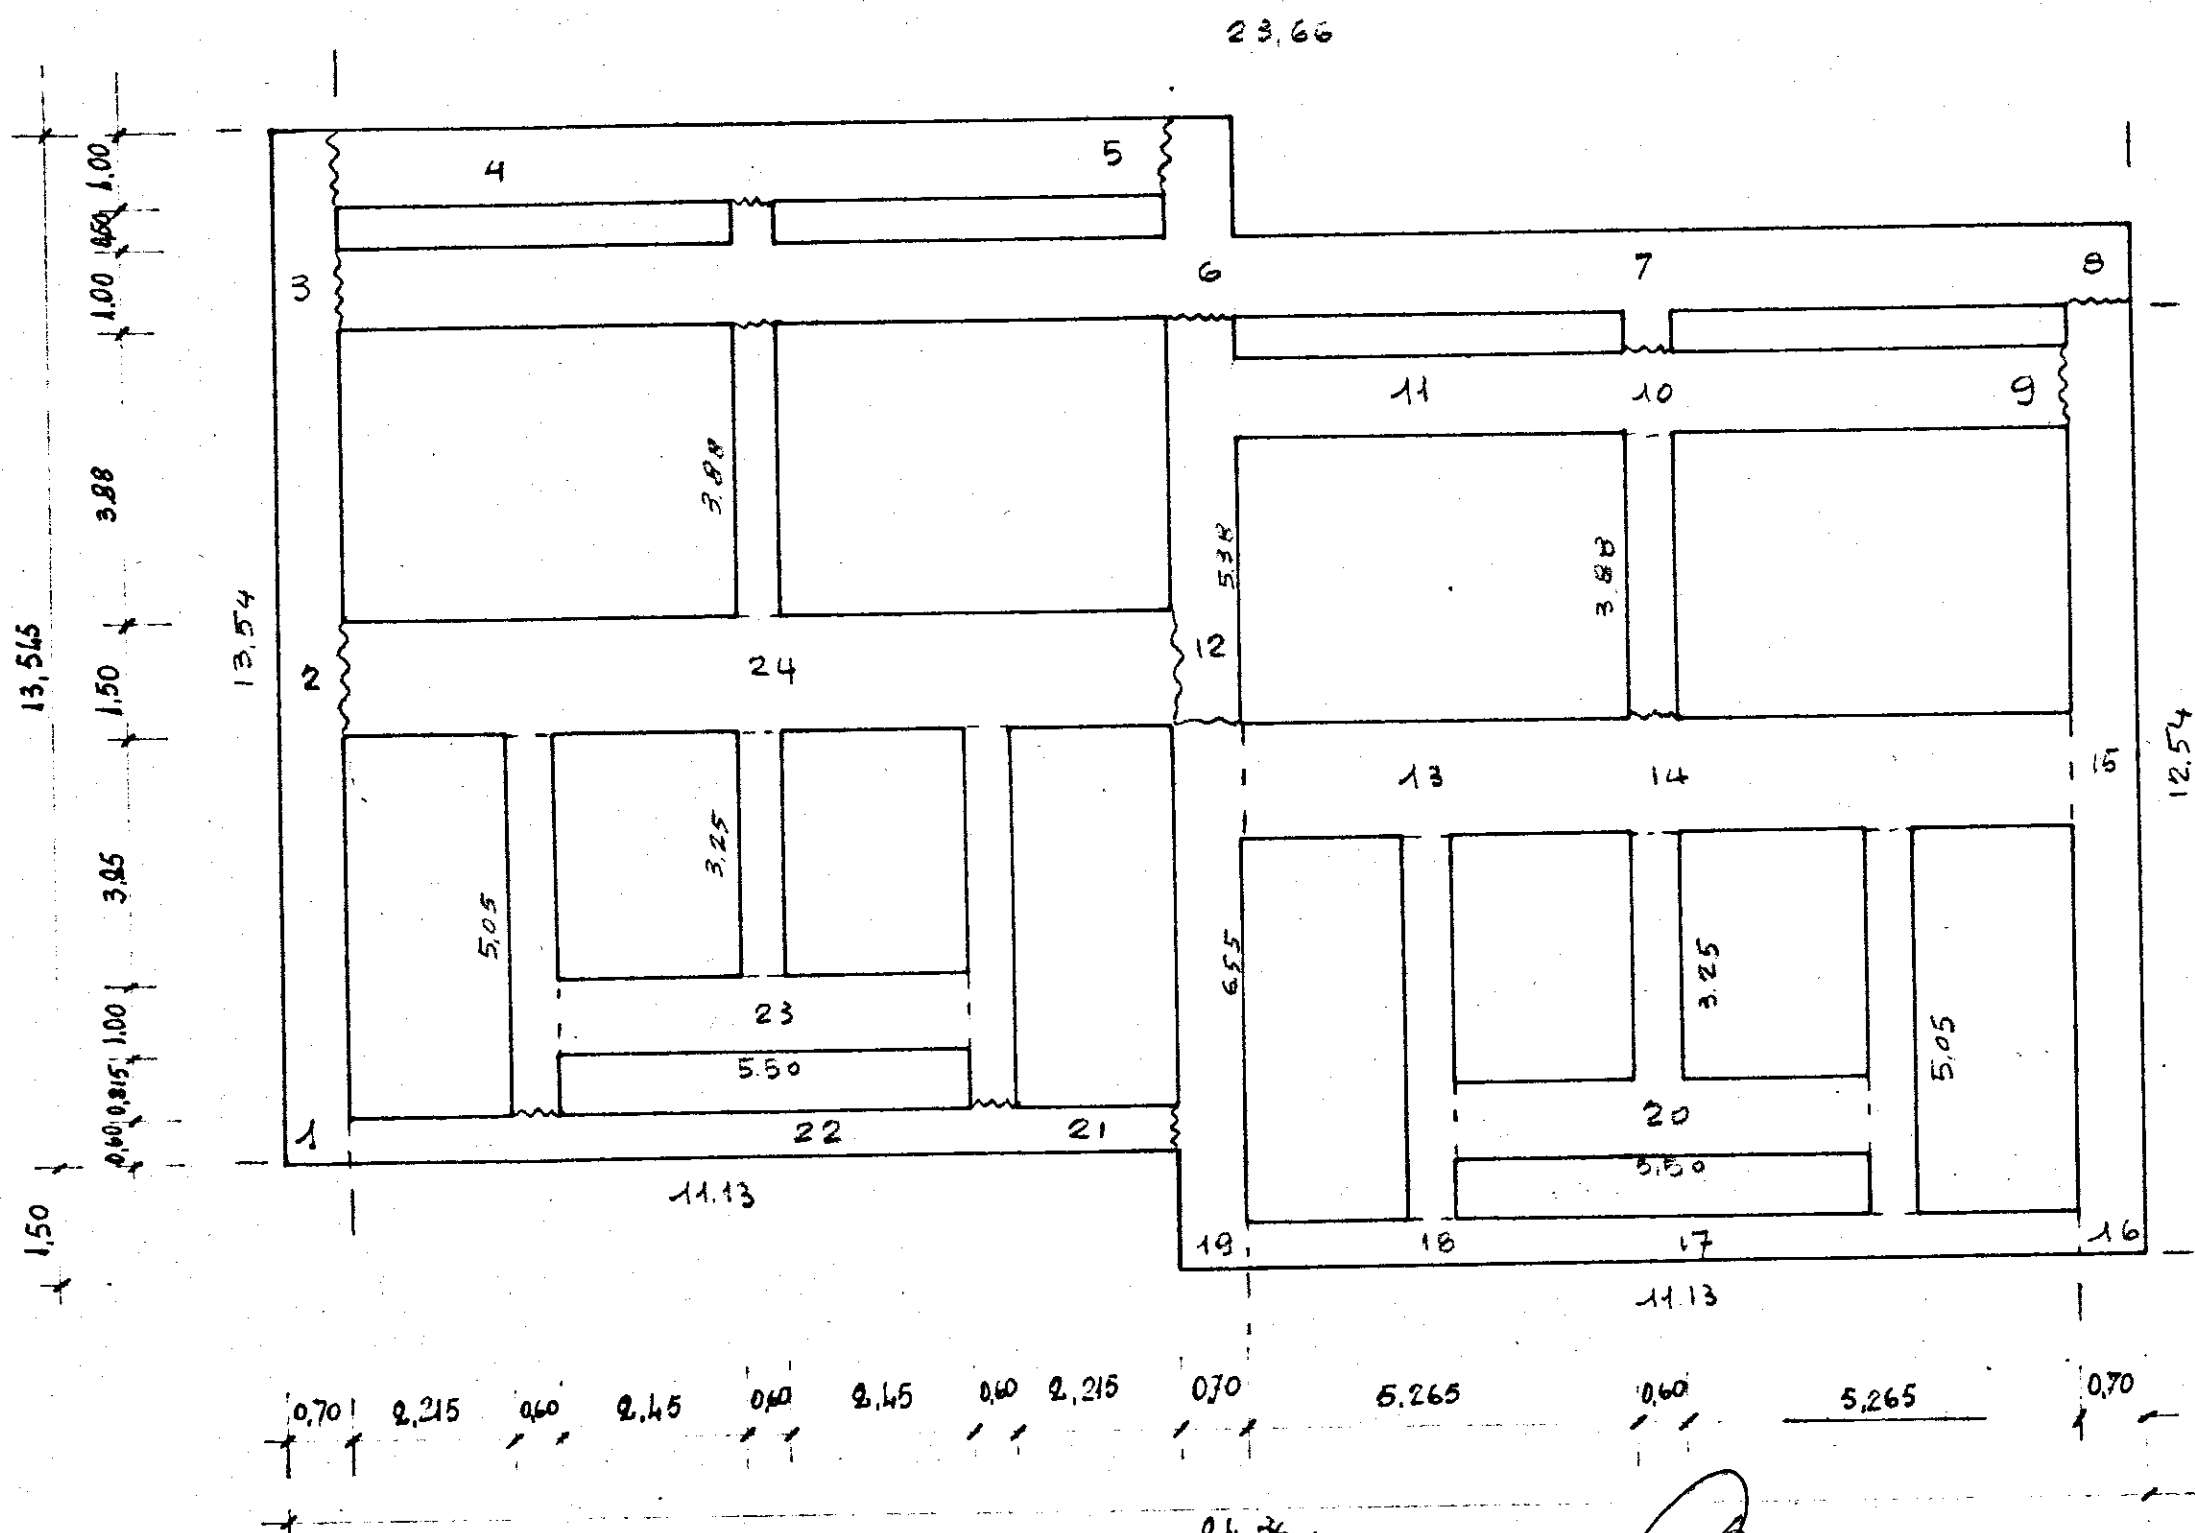

L'INGEGNERE
24.36

IL DIRETTORE DEI LAVORI