



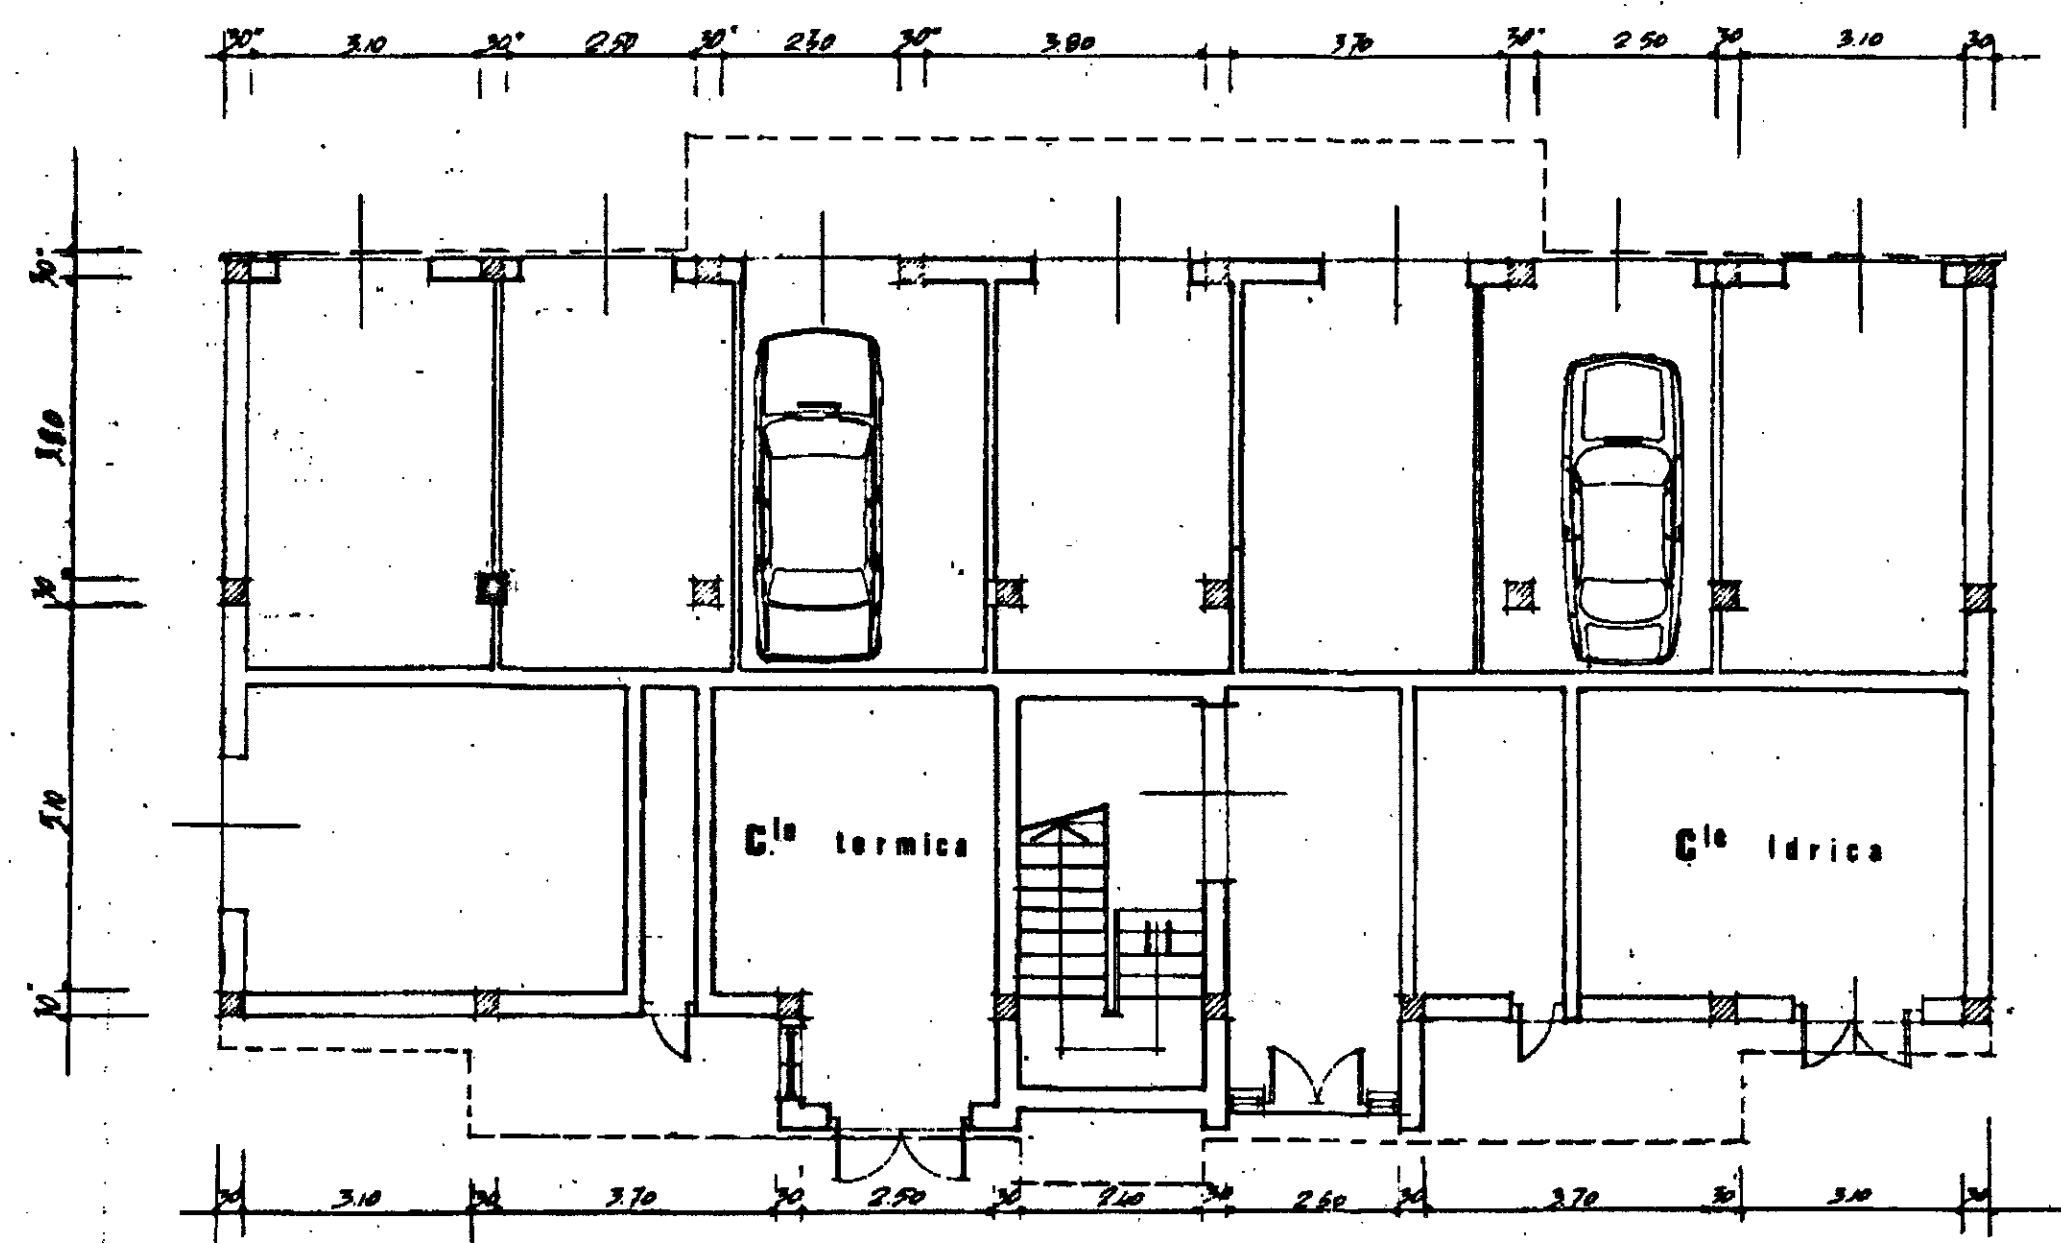


PIANTA PIANO TERRA

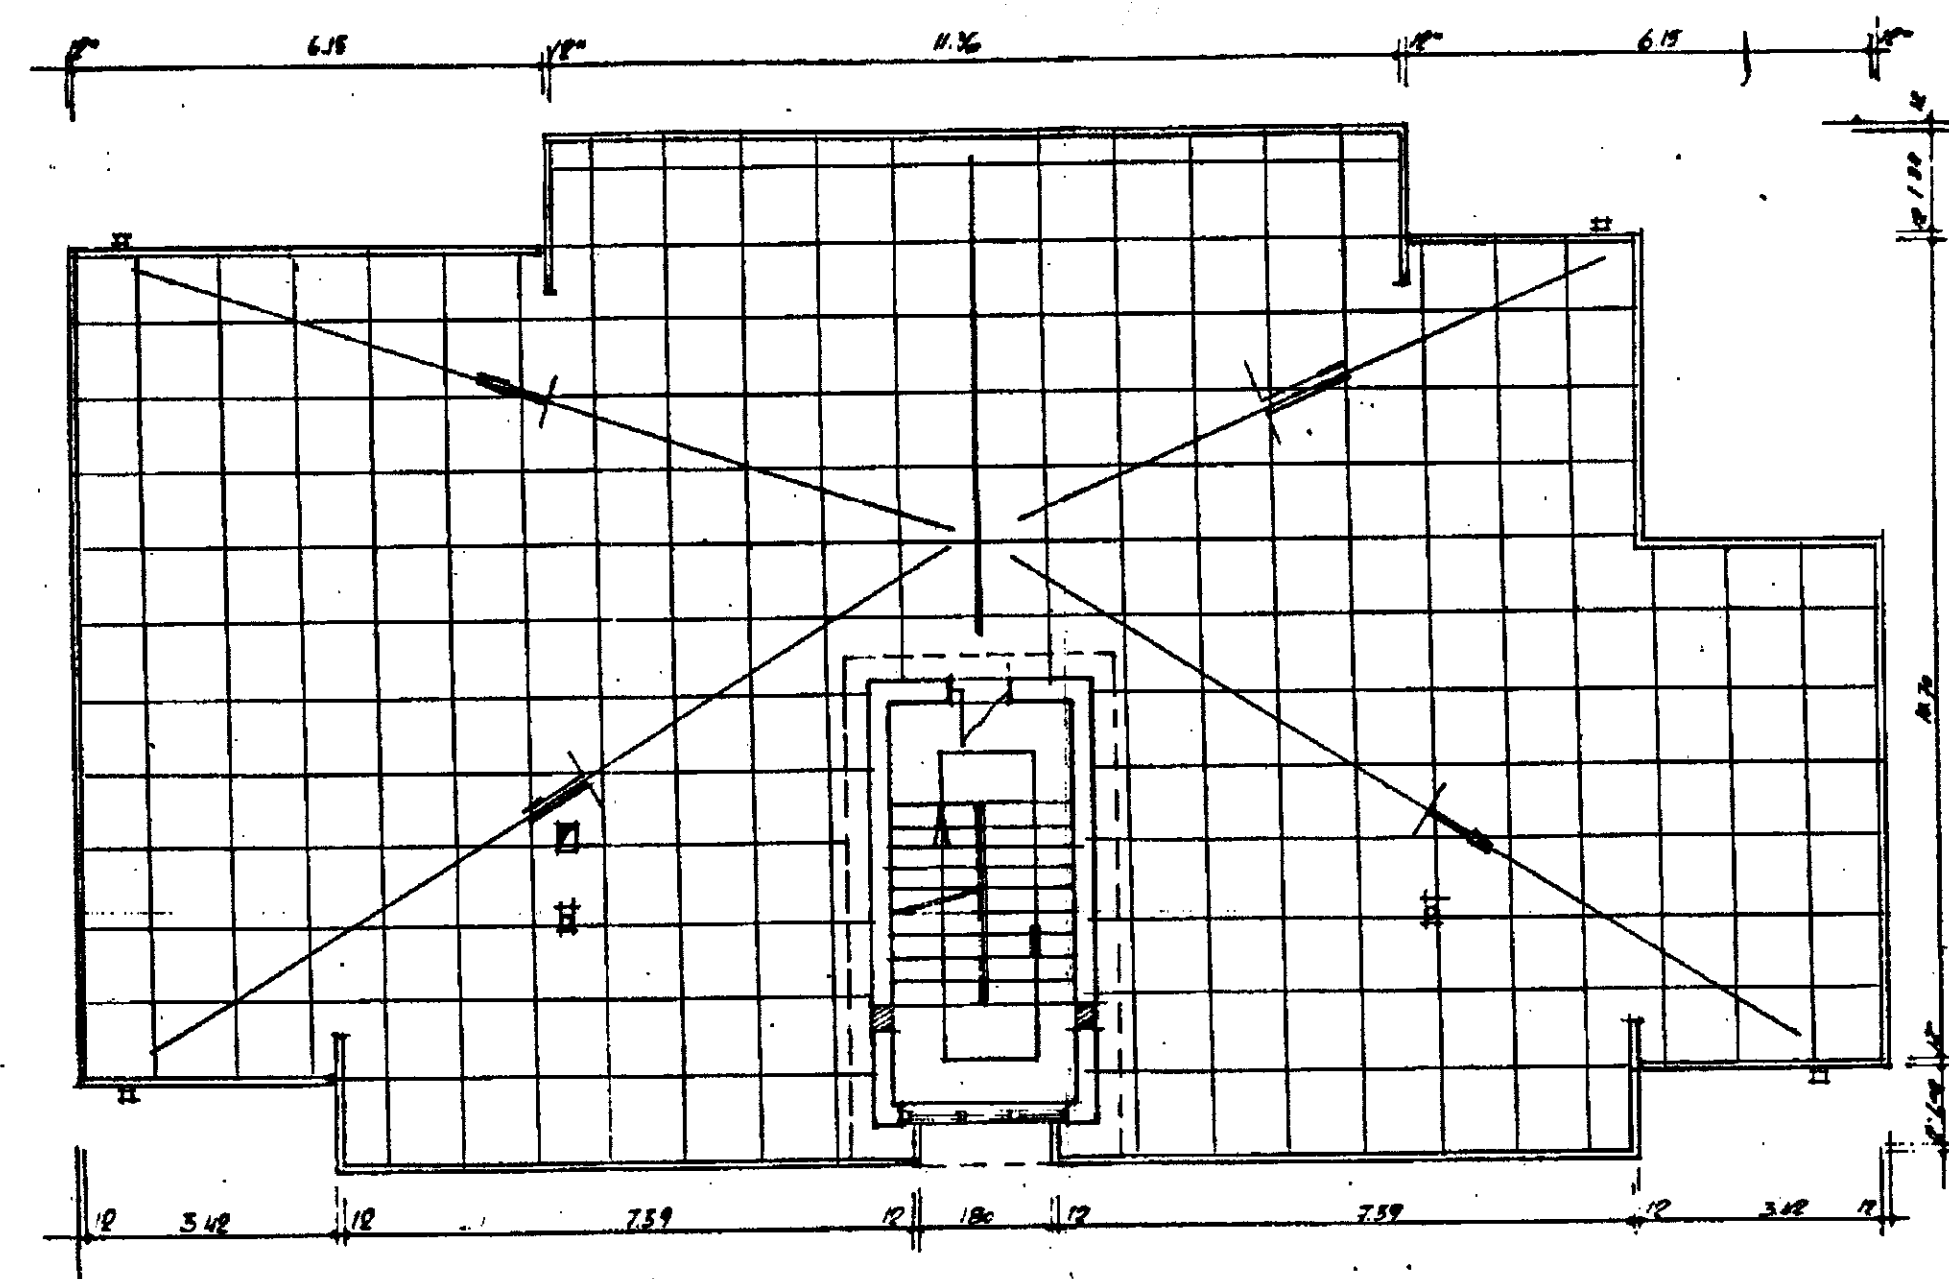

PIANTA DELLE COPERTURE

RIFERIMENTO PROSPETTO "2"

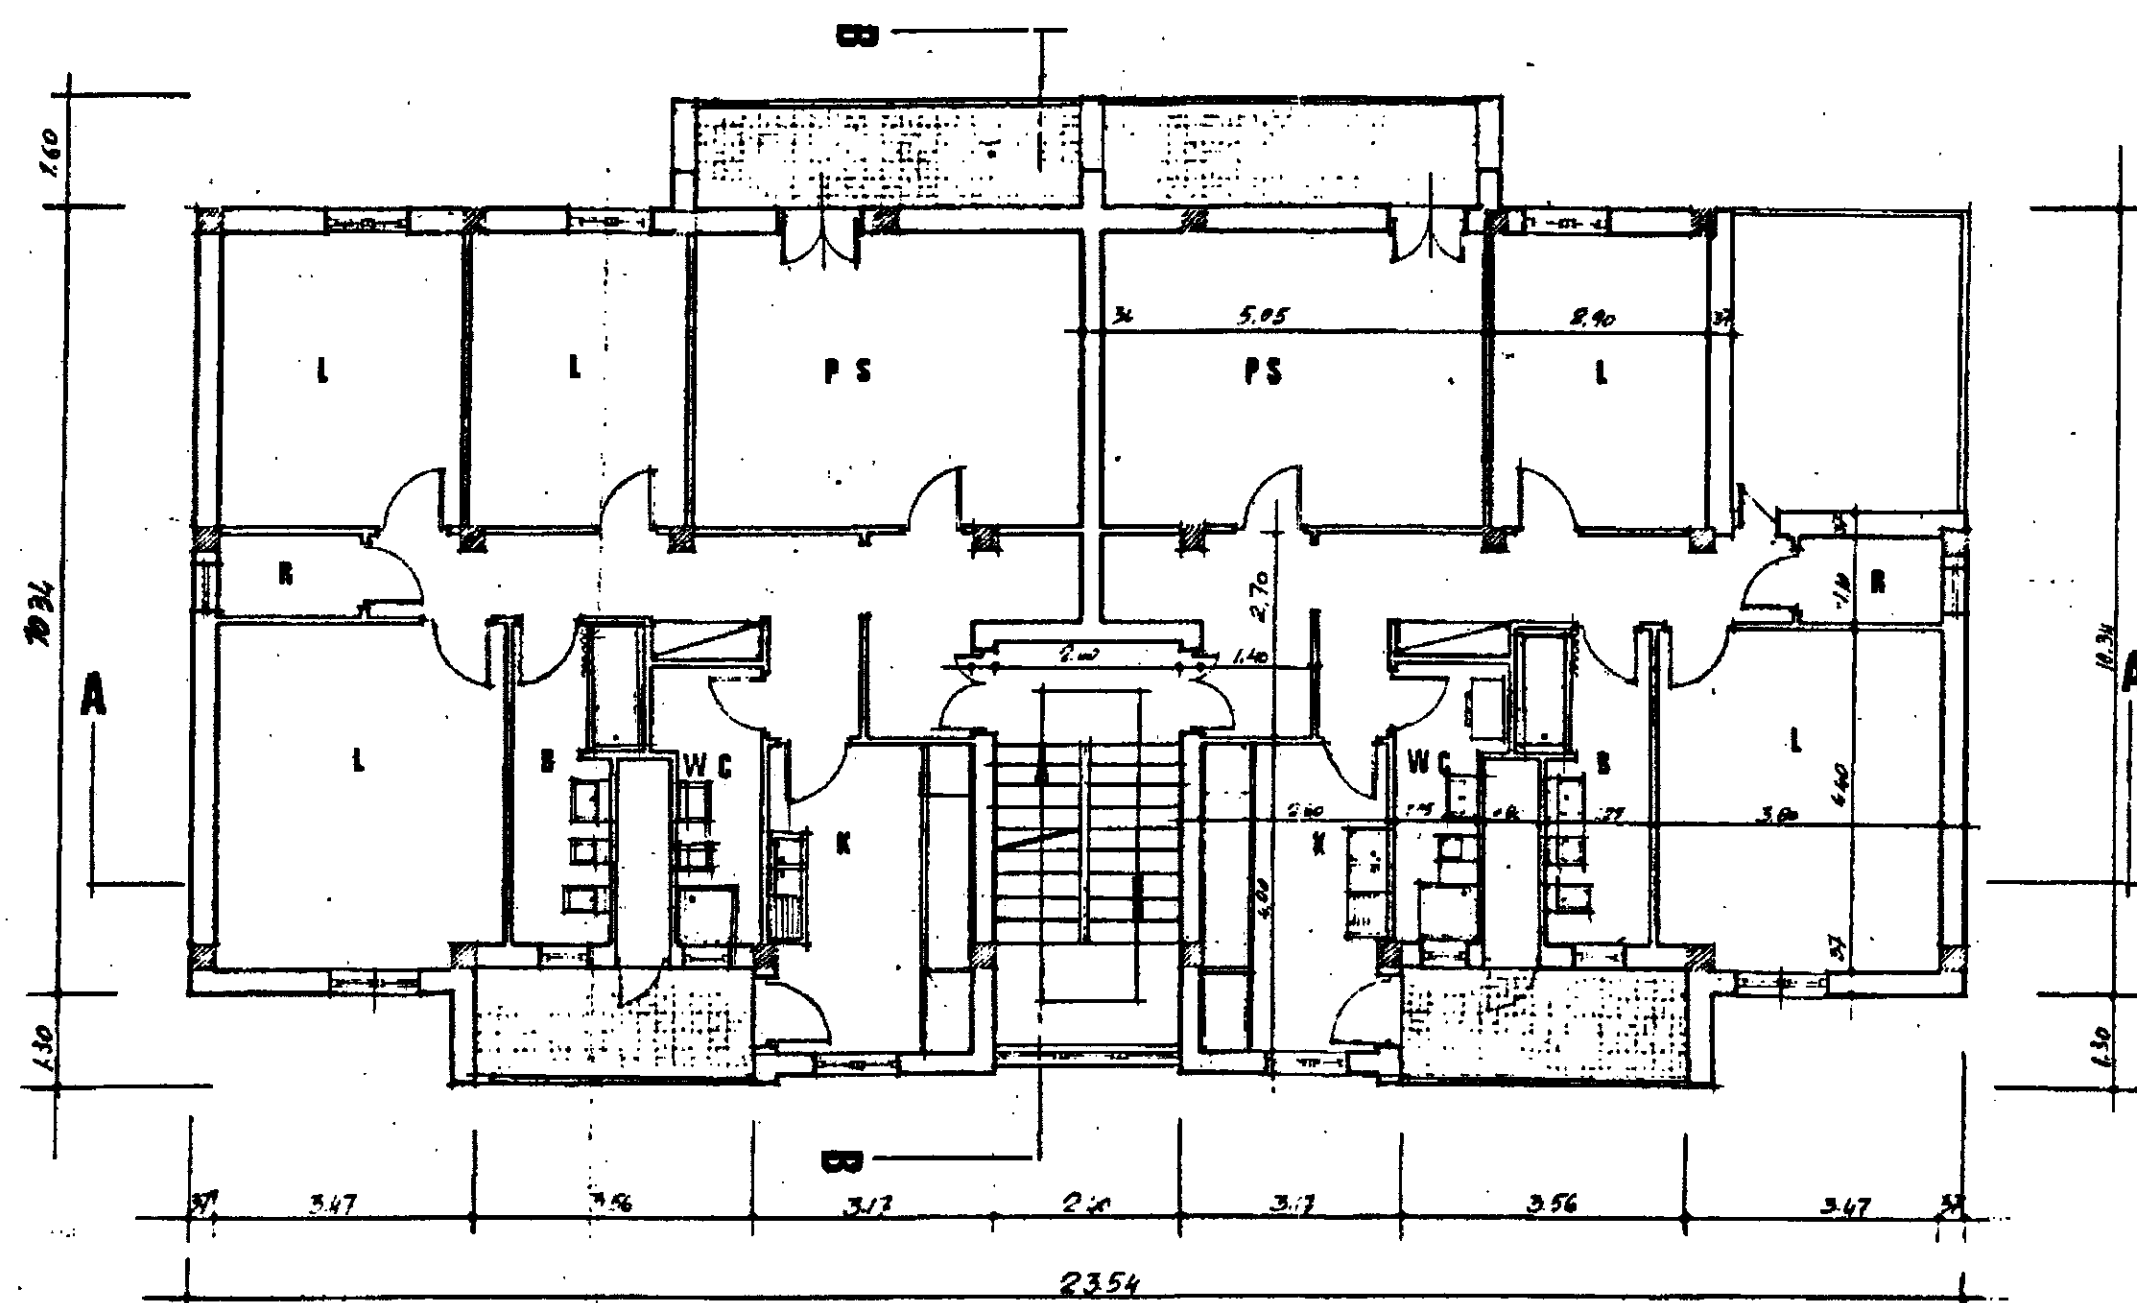

PIANTA PIANO 1°-2°-3°-4°

RIFERIMENTO PROSPETTO "1"

RIFERIMENTO PROSPETTO "3"

ISTITUTO AUTONOMO CASE POPOLARI PER LA PROVINCIA DI BRINDISI

LEGGE 560 / 93
DELIBERA REGIONALE N. 1372 DEL 22 / 07 / 2008

LAVORI DI MANUTENZIONE STRAORDINARIA E RISANAMENTO
ALLOGGI E.R.P. NEGLI EDIFICI I.A.C.P. IN MESAGNE (BR)
LOTTO 8° E 10° VIA UDINE
LOTTO 9° VIA DAMIANO CHIESA
LOTTO 11° VIA ARNO

LOTTO 9°

PROGETTO ESECUTIVO

PROGETTISTA:
DOTT. ING. Giuseppe DE ANGELIS
RESPONSABILE DEL PROCEDIMENTO:
DOTT. ING. Giuseppe DE ANGELIS
COORDINATORE SICUREZZA
IN FASE DI PROGETTAZIONE:
GEOM. Rocco CAFORIO
COLLABORAZIONE TECNICA:
GEOM. Ferdinando DEL PRETE
GEOM. Rocco CAFORIO

DATA 2 DIC. 2003

SCALA: 100

ARCHIVIO:

TAV. 4

PIANTE

EDILE s.r.l.
EDILIZIA - IMPIANTISTICA
P.zza G. Coriano - 73020 Martignano (L.)
P.IVA e C.F. 03694350766
Telefax 0832 801090