

ISTITUTO AUTONOMO CASE POPOLARI
PER LA PROVINCIA DI BRINDISI

LEGGE 04/12/1993 - ART.11
PROGRAMMA D'INTERVENTO CODICE SR 74.16.001.0493.001.0

PROGETTO PER IL RECUPERO E LA RISTRUTTURAZIONE
DI ALLOGGI POPOLARI IN BRINDISI - LOTTO C3-5
QUARTIERE S. ELIA OVEST
PIANO DI ZONA 167 - COMPARTO "C"
VIA CADUTI DI VIA FANI, PIAZZA RAFFAELLO SANZIO

ALLOGGI N° 28 DA MQ. 89

progetto esecutivo

PROGETTISTA:
DOTT.ING. Giuseppe DE ANGELIS
RESPONSABILE DEL PROCEDIMENTO:
DOTT.ING. Giuseppe DE ANGELIS
COORDINATORE SICUREZZA
IN FASE DI PROGETTAZIONE:
GEOM. Vittorio GERINELLI
COLLABORAZIONE TECNICA:
GEOM. Ferdinando DEL PRETE
GEOM. Rocco CAFORIO


DATA: LUGLIO 1999
SCALA:
TAV. 5i

LOTTO 3°5°
QUADRI ELETTRICI


LEGENDA

- Interruttore
- Deviatore
- Pulsante
- Punto luce
- Presa da 10 A
- Presa da 16 A
- Suoneria
- Int. magnetot. differenziale salvavita
- Int. magnetotermico
- Quadro
- Presa TV
- Presa telefono (predisposizione)
- Cassetta di derivazione
- Trasformatore
- Contatore ENEL
- Presa da 16A con fusibile
- Accumulatori con carica batteria
- Luce di sicurezza

Dettaglio alimentazione
singola utenza

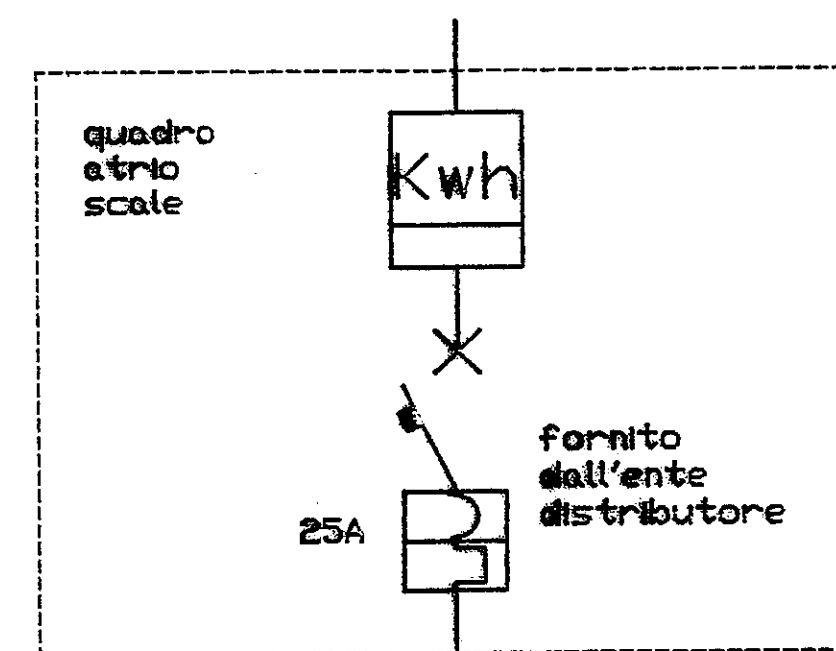


montante
2 x 6 mmq

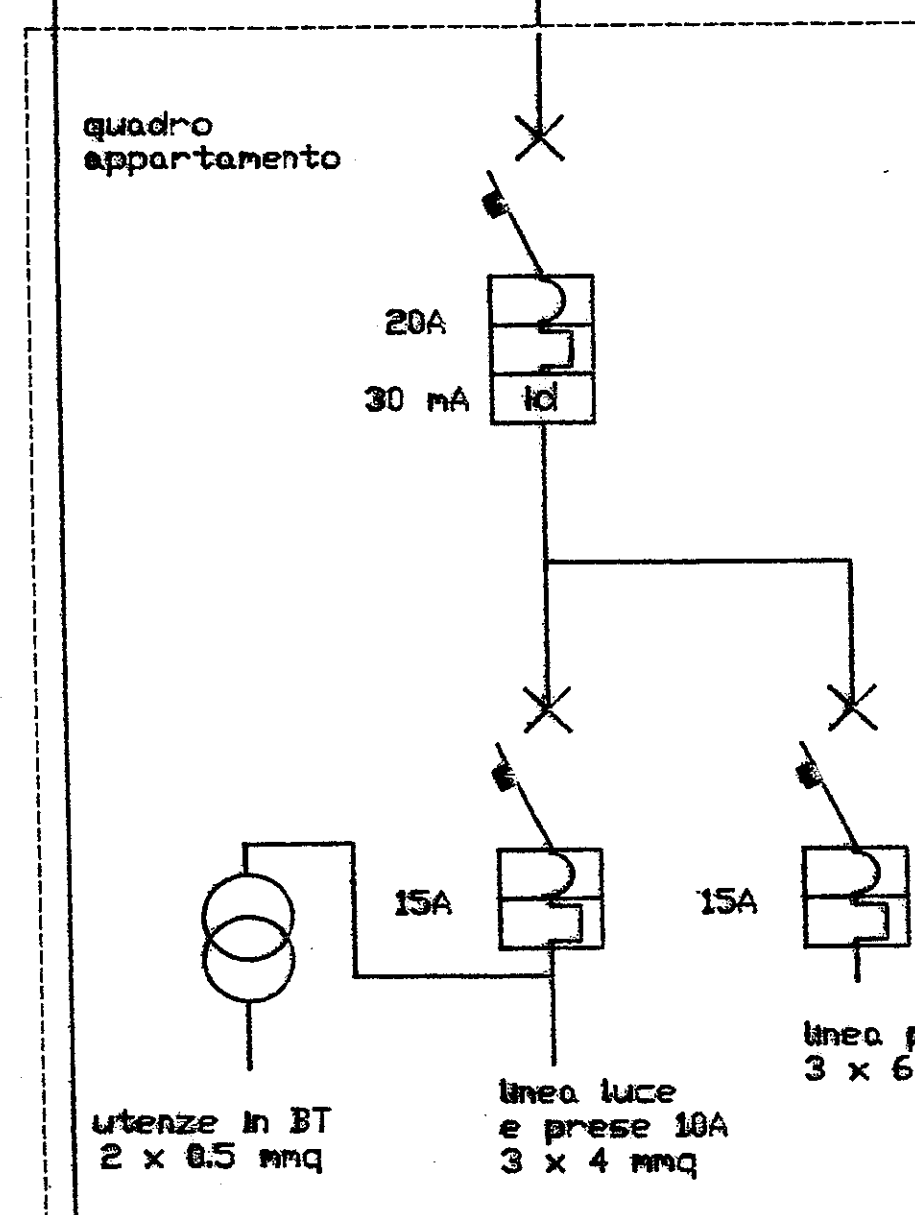



conduttore di
protezione
1 x 6 mmq

Quadro generale per
piano interrato (garage)

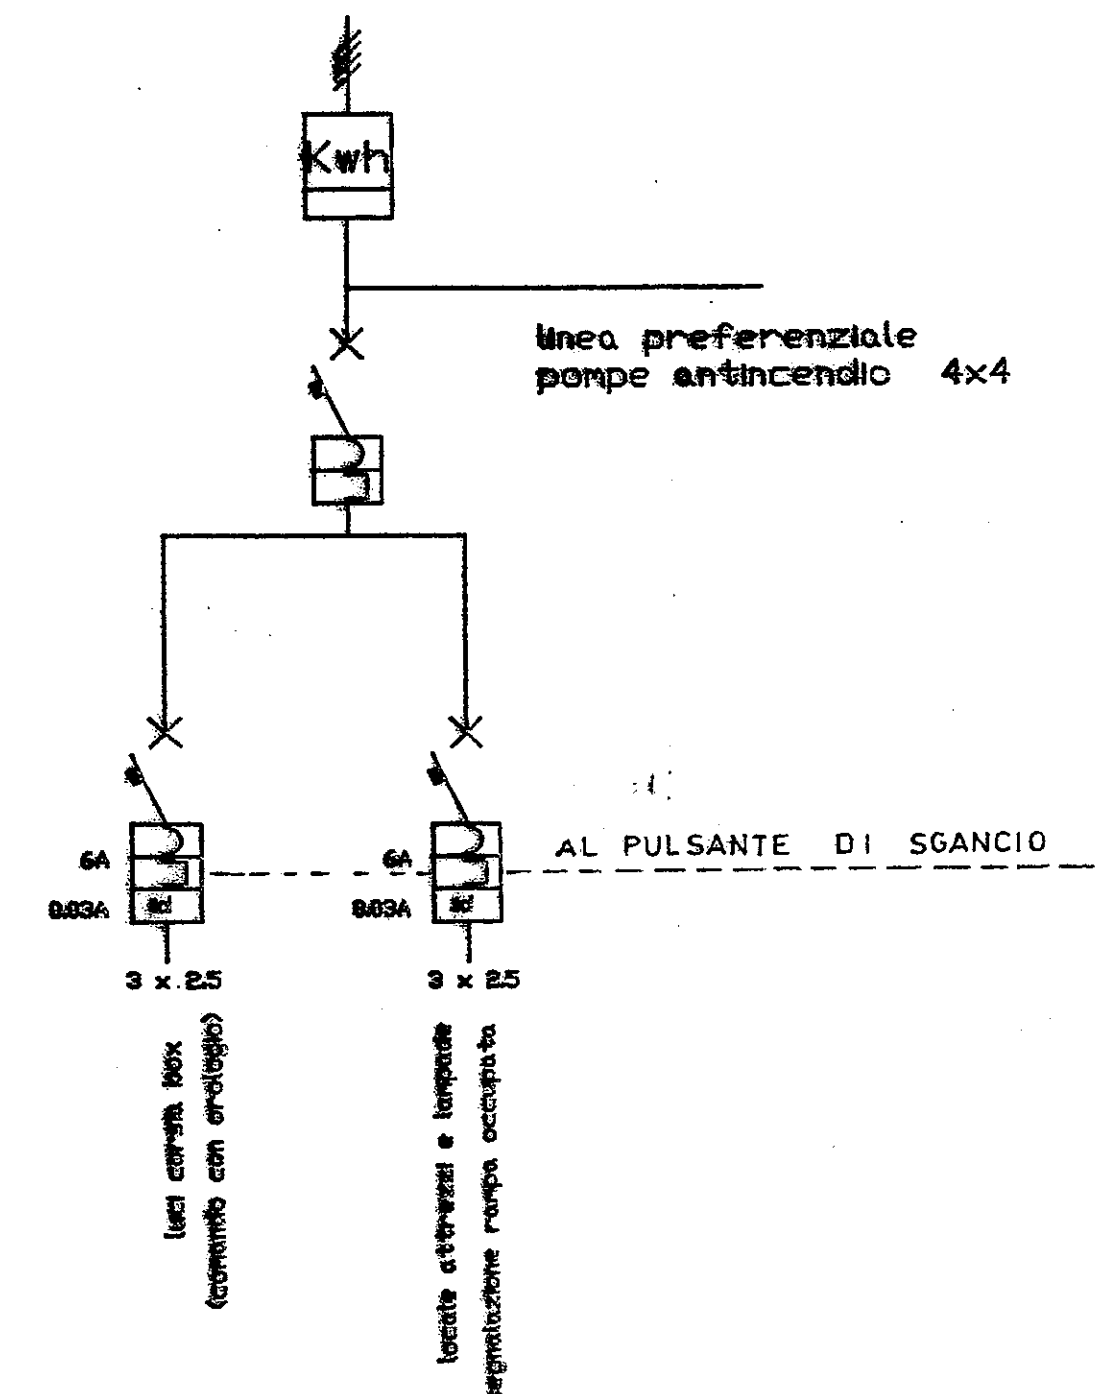

Nota:
per l'illuminazione esterna su palo
si utilizzerà un quadro preassemblato
contenente un controllore elettronico
di potenza (tipo 'La Conchiglia' o
equivalente)

Quadro generale per
servizi parti comuni

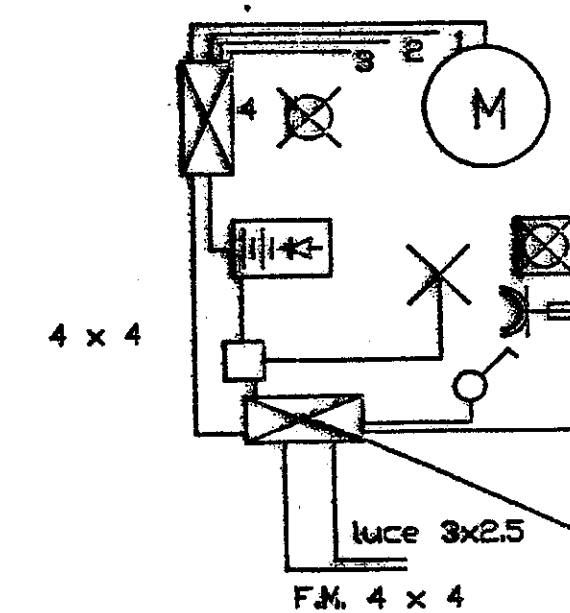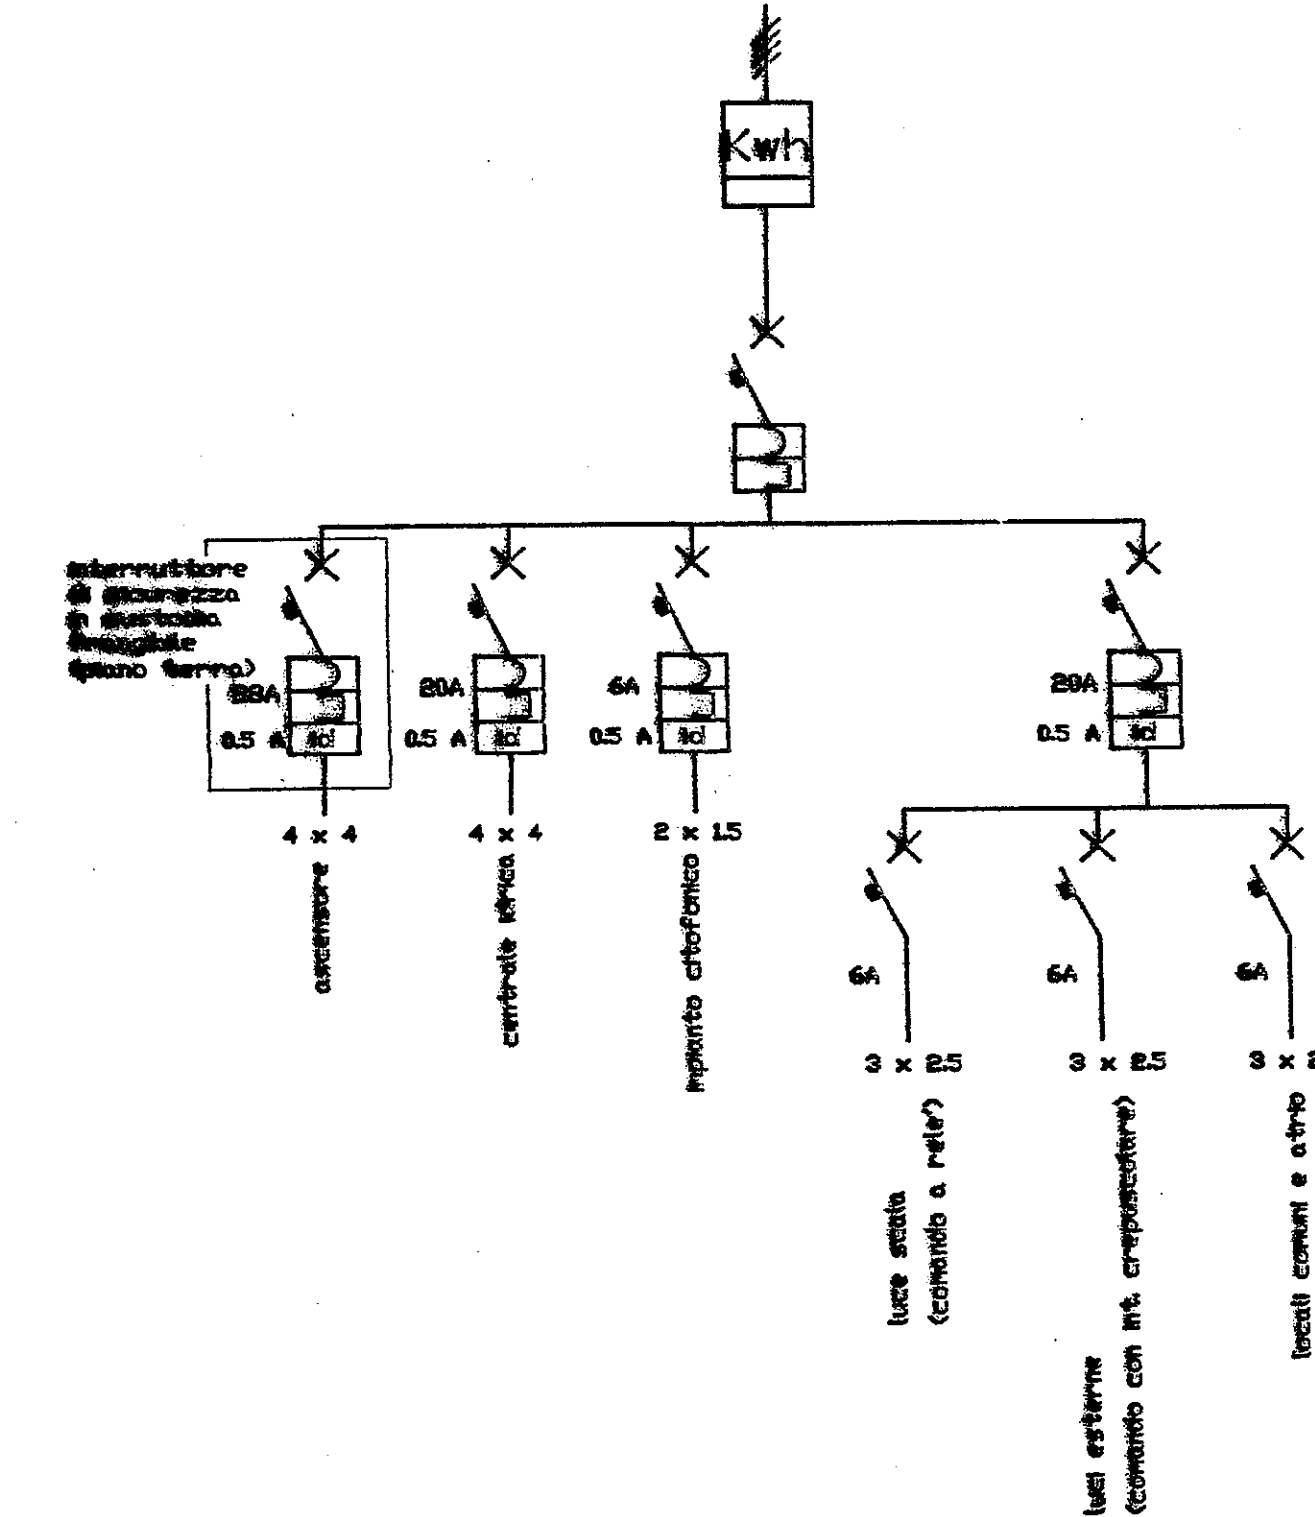

- 1 circuito di manovra
- 2 circuito di allarme
- 3 circuito vano di corsa e cabina
- 4 quadro comando ascensore

N.1 interr. quadripolare magnetotermico da 25A
N.1 interr. bipolare magnetotermico da 6A

DETTAGLIO SALA MACCHINE ASCENSORE