


CANTIERE 12188 - COMMENDA - BRINDISI

PIANTA DELLA RETE FOGNANTE ESTERNA - 2° GRUPPO

SCALA 1:200

I = Direzione.
S = sezione.

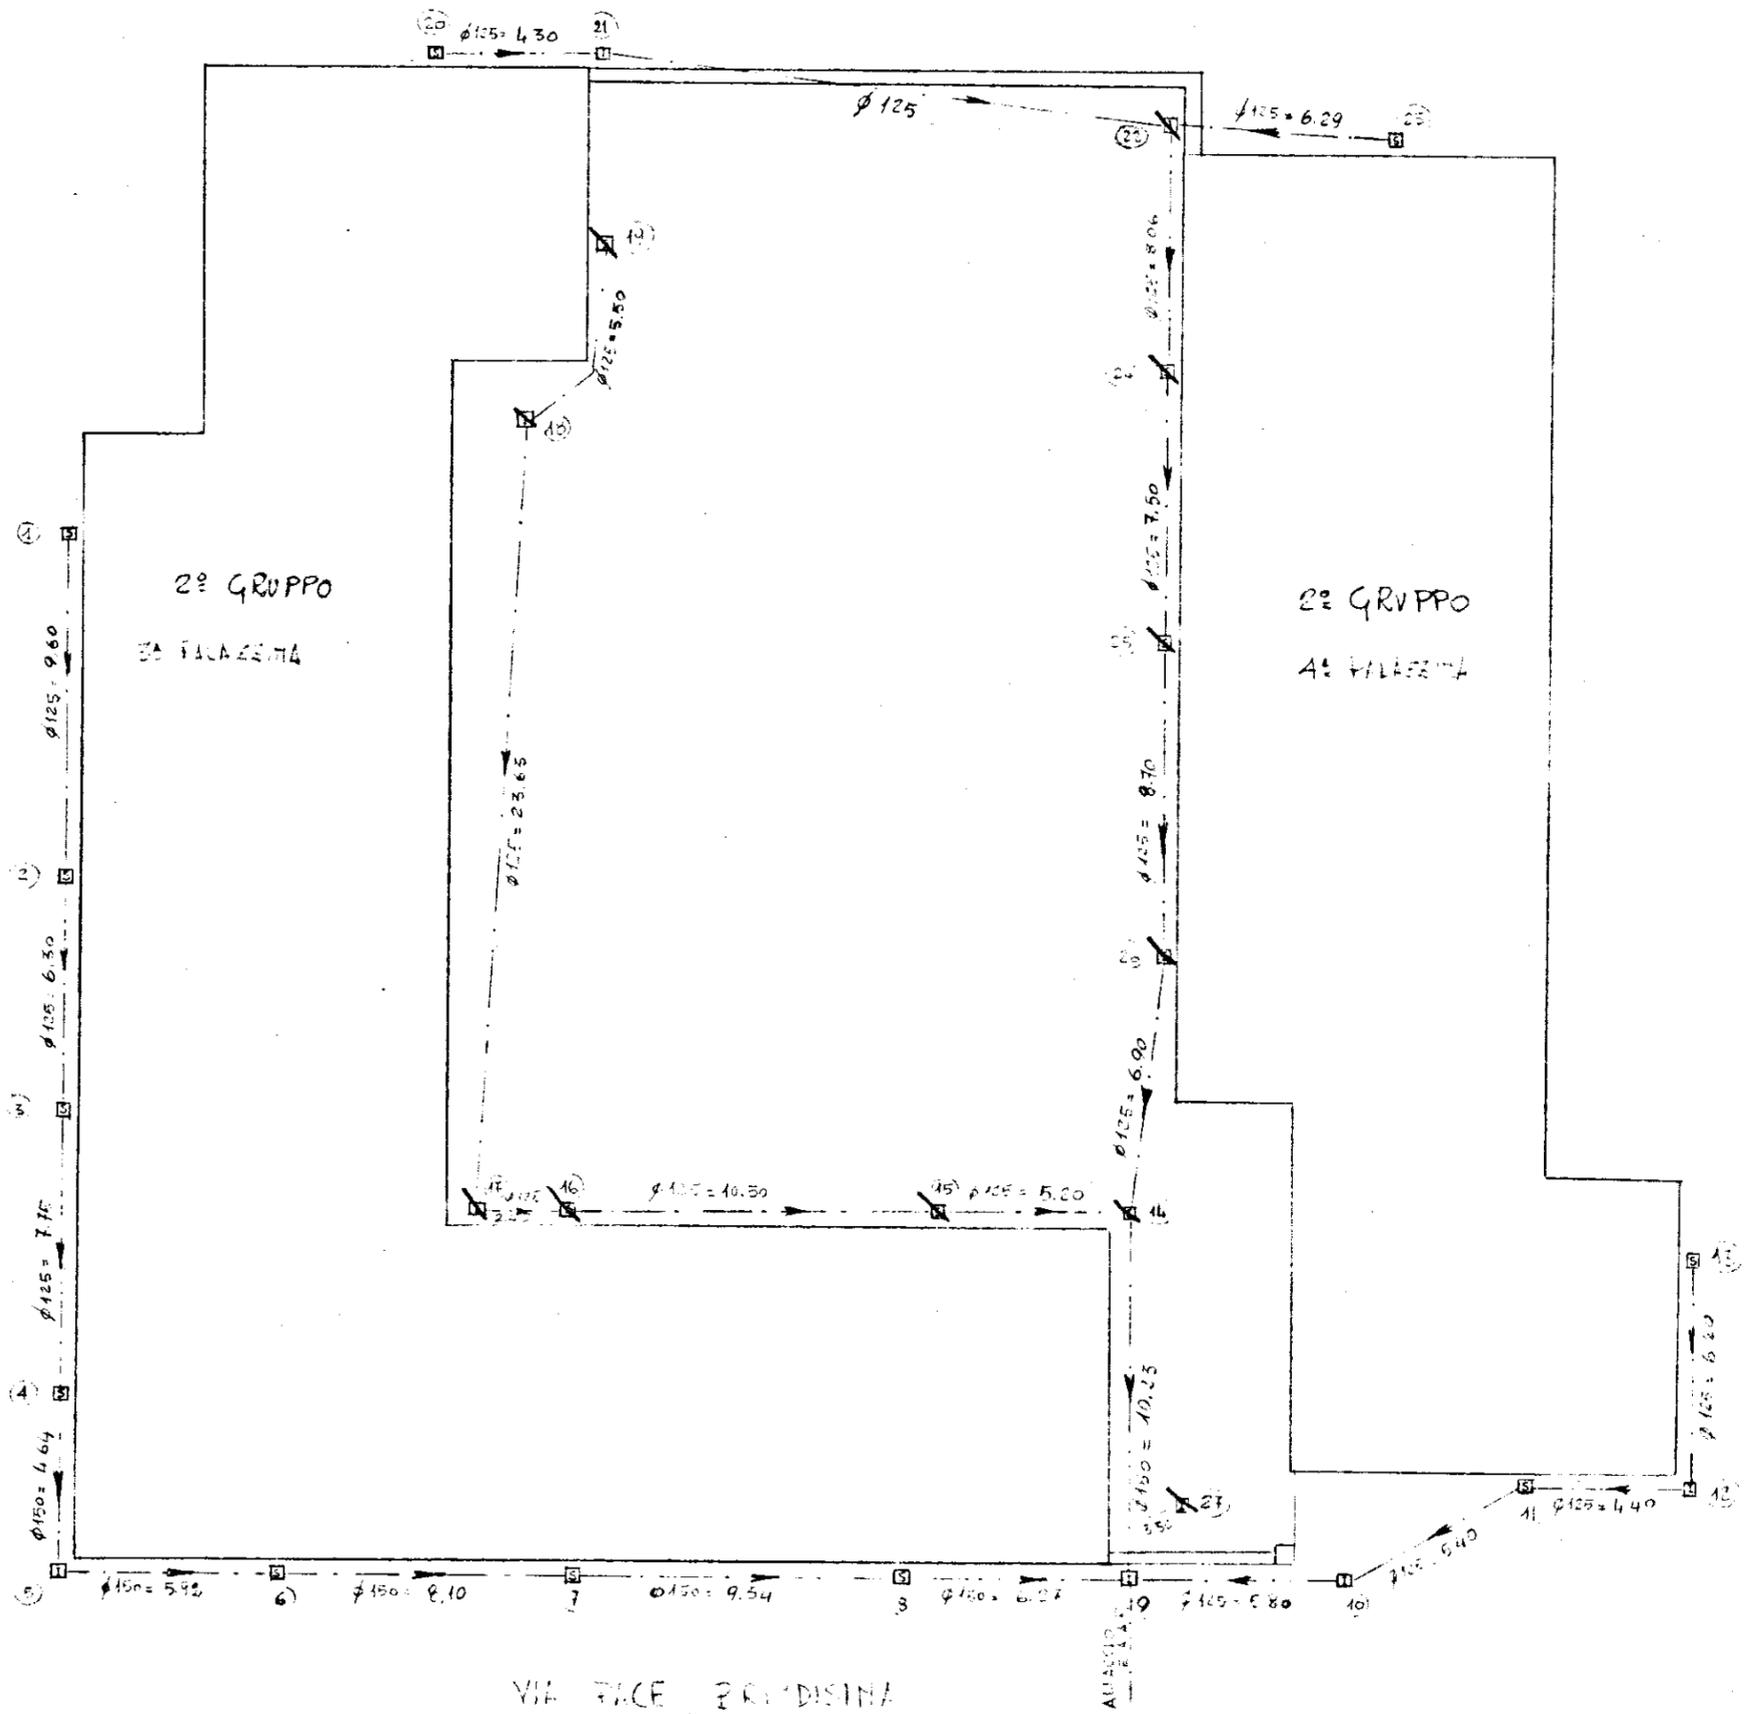

VIA S.MARIA AUSILIATRICE

VIA FACE BRINDISINA