



PIANTA PIANO TERRA

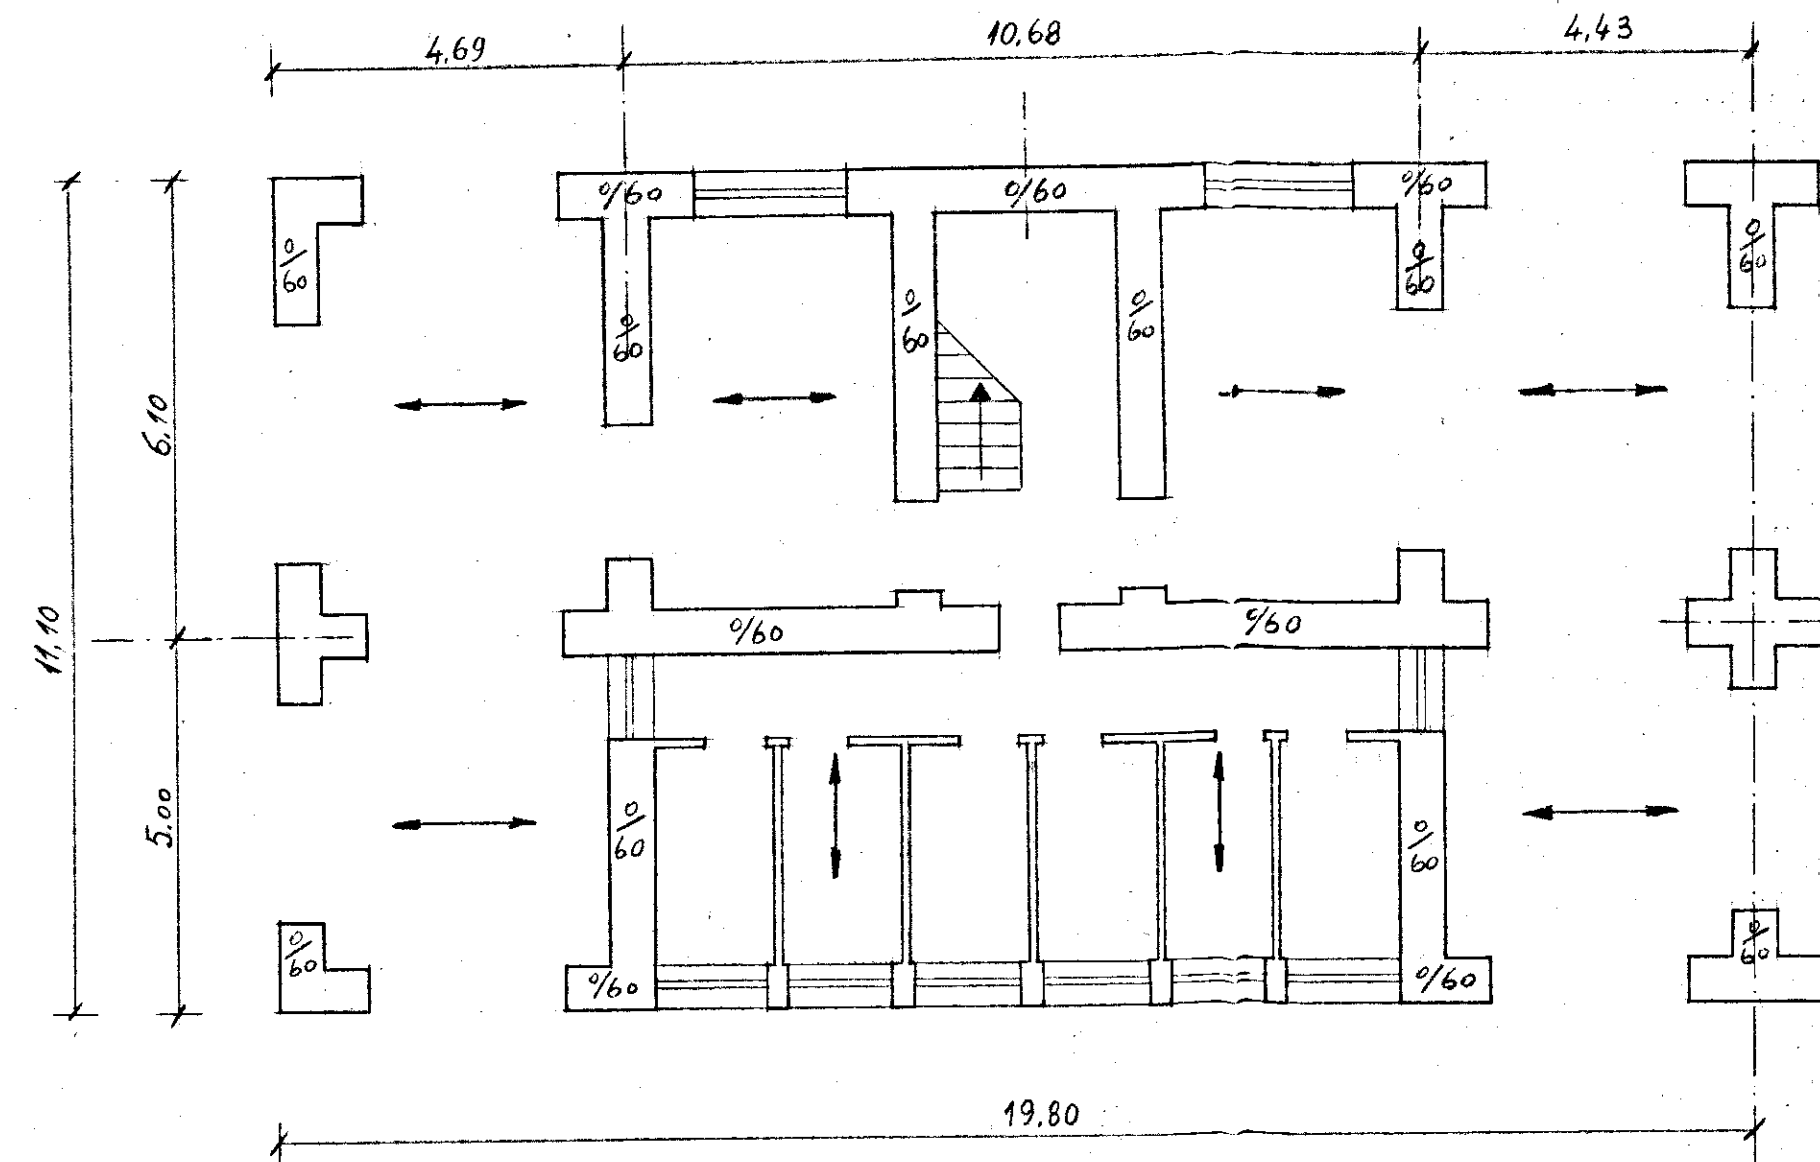

ELEMENTO FABBRICATO C

PIANTA PIANO TIPO

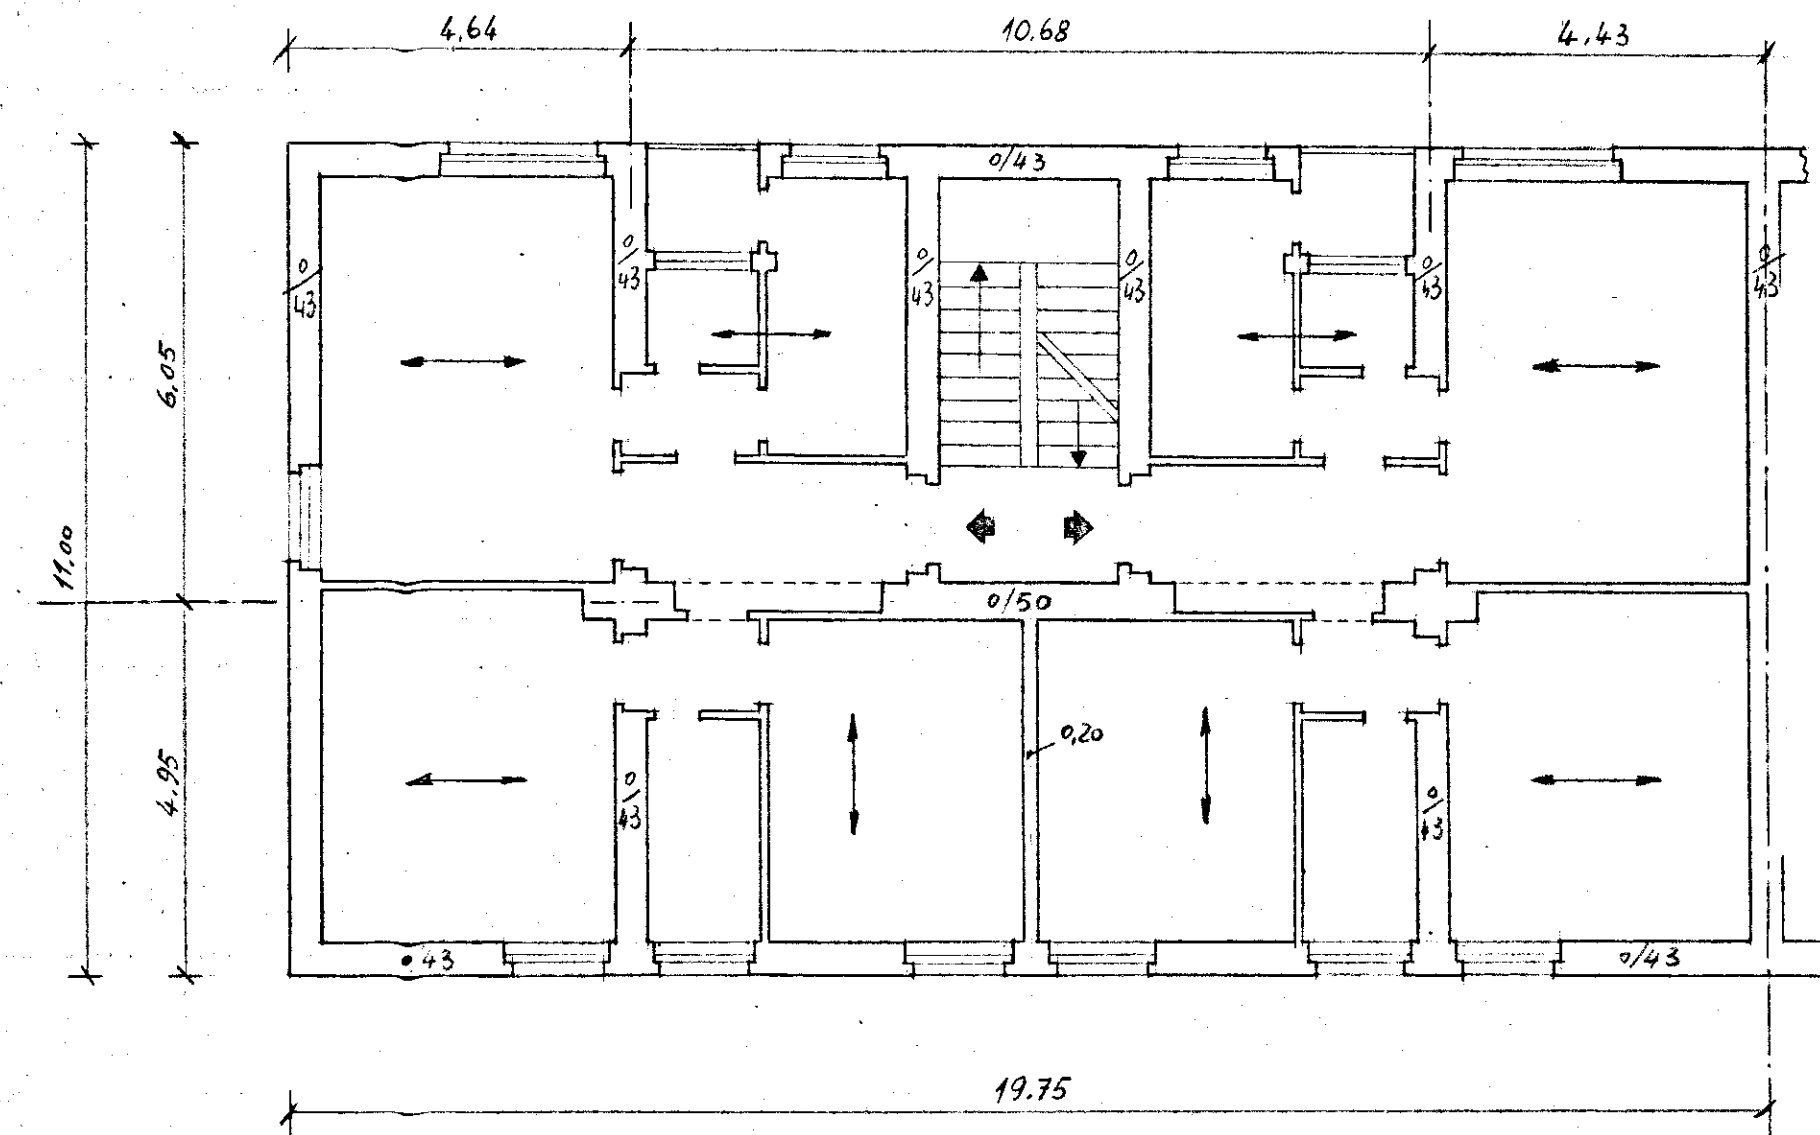

DETTAGLIO STRUTTURE