

ISTITUTO AUTONOMO PER LE CASE POPOLARI
DELLA PROVINCIA DI BRINDISI

-----oo0oo-----

INQUILINO SPAGNOLLO Michele nato a il
l'appartamento del lotto Culture 1700 A-Cof. Minerva alla via Dolma Zia 28 Scala
int. 6 vari utili H vari legali Cof. 4.5 riportato in
Catasto Edilizio Urbano alla partita N. 1907 del Comune di BR

Foglio 54 particella 1502 sub. 15 Rendita 2985
categoria A/3 classe 2^e

CONFINANTI APPARTAMENTO

NORD Vano Scala e alloggio int. 5
EST Via Dolma Zia
SUD Cooperativa Epoca
OVEST Allee Condominiale verso proprietà Coop. Epoca e alloggio int. 4

CONFINANTI ~~SCANTINATO~~ Box Foglio 54 - part. 1502 - sub. 3 - Categ. c/6 - a 3^a
R.C. 354,50 - imp. 15

NORD Box n. 1 e n. 2
EST Via Dolma Zia
SUD Androne Scala
OVEST Vano Scala

PARTI ED AREE COMUNI Porticato - Terra 220 - Vano Scala - Androne Scala - Scale
AREE INDIVIDUALI Caldaia e suolo con Rominide

CONFINANTI LOCALI COMUNI

NORD
EST
SUD
OVEST

VISTO per la regolarità degli
elementi tecnici

IL CAPO UFFICIO
Manutenzione e Patrimonio
(Geom. Vito Savino)

[Signature]

IL DIRETTORE TECNICO
(Dott. Ing. Antonio Longo)

[Signature]

ISTITUTO AUTONOMO PER LE CASE POPOLARI
DELLA PROVINCIA DI BRINDISI

ISTITUTO AUTONOMO PER LE CASE POPOLARI
DELLA PROVINCIA DI BRINDISI

-----00000-----

INQUILINO SPAGNOLO Michele nato a il
l'appartamento del lotto 17001 alla via Dolmazzia, 28
int. 6 vari utili 4 vari Cat. 7.5 riportato in
Catasto Edilizio Urbano alla partita N. 1907 del Comune di BR

Foglio 5h particella 1502 sub. 15 Rendita 2985
categoria A/3 classe 2

CONFINANTI APPARTAMENTO

NORD Vano Scala e alloggi int. 5
EST Via Dolmazzia
SUD Cooperativa Epoca
OVEST Area Confinante verso proprietà Coop. Epoca e alloggi int. 11

CONFINANTI SCANTINATO

BOX { Foglio 5h - part. 1502 - sub. 3 - Categ. C/6 - Ce. 3e
R.C. di 354.50 mq. 15
NORD Box n° 1 e n° 2
EST Via Dolmazzia
SUD Area nome scala
OVEST Vano Scala

PARTI ED AREE COMUNI Pondiceto - Terno 220 - Vano Scala - Area nome Scala - locale Coldiretti

AREE INDIVIDUALI 220 e Scala Confinante

CONFINANTI LOCALI COMUNI

Box - Categ. C/6 - Ce. 3 - R.C. 354.50
mq. 15

NORD
EST
SUD
OVEST

prop. - PORZIO
GIOVANOLA-VALENTINI

COMUNE DI BRINDISI
PROVINCIA DI BRINDISI
CANT. 17001 "Coop. MINERVA"
Fabbricato UNICO
Località COMMENDA
VIA DALMAZIA

n° civ.	int.	Sup. virt. mq
1	1	110,43
2	2	110,68
3	3	110,53

Area condominiale


ALLEGATO A
Suolo condominiale

VIA RAGUSA

RISCATTO



Coop. Epico

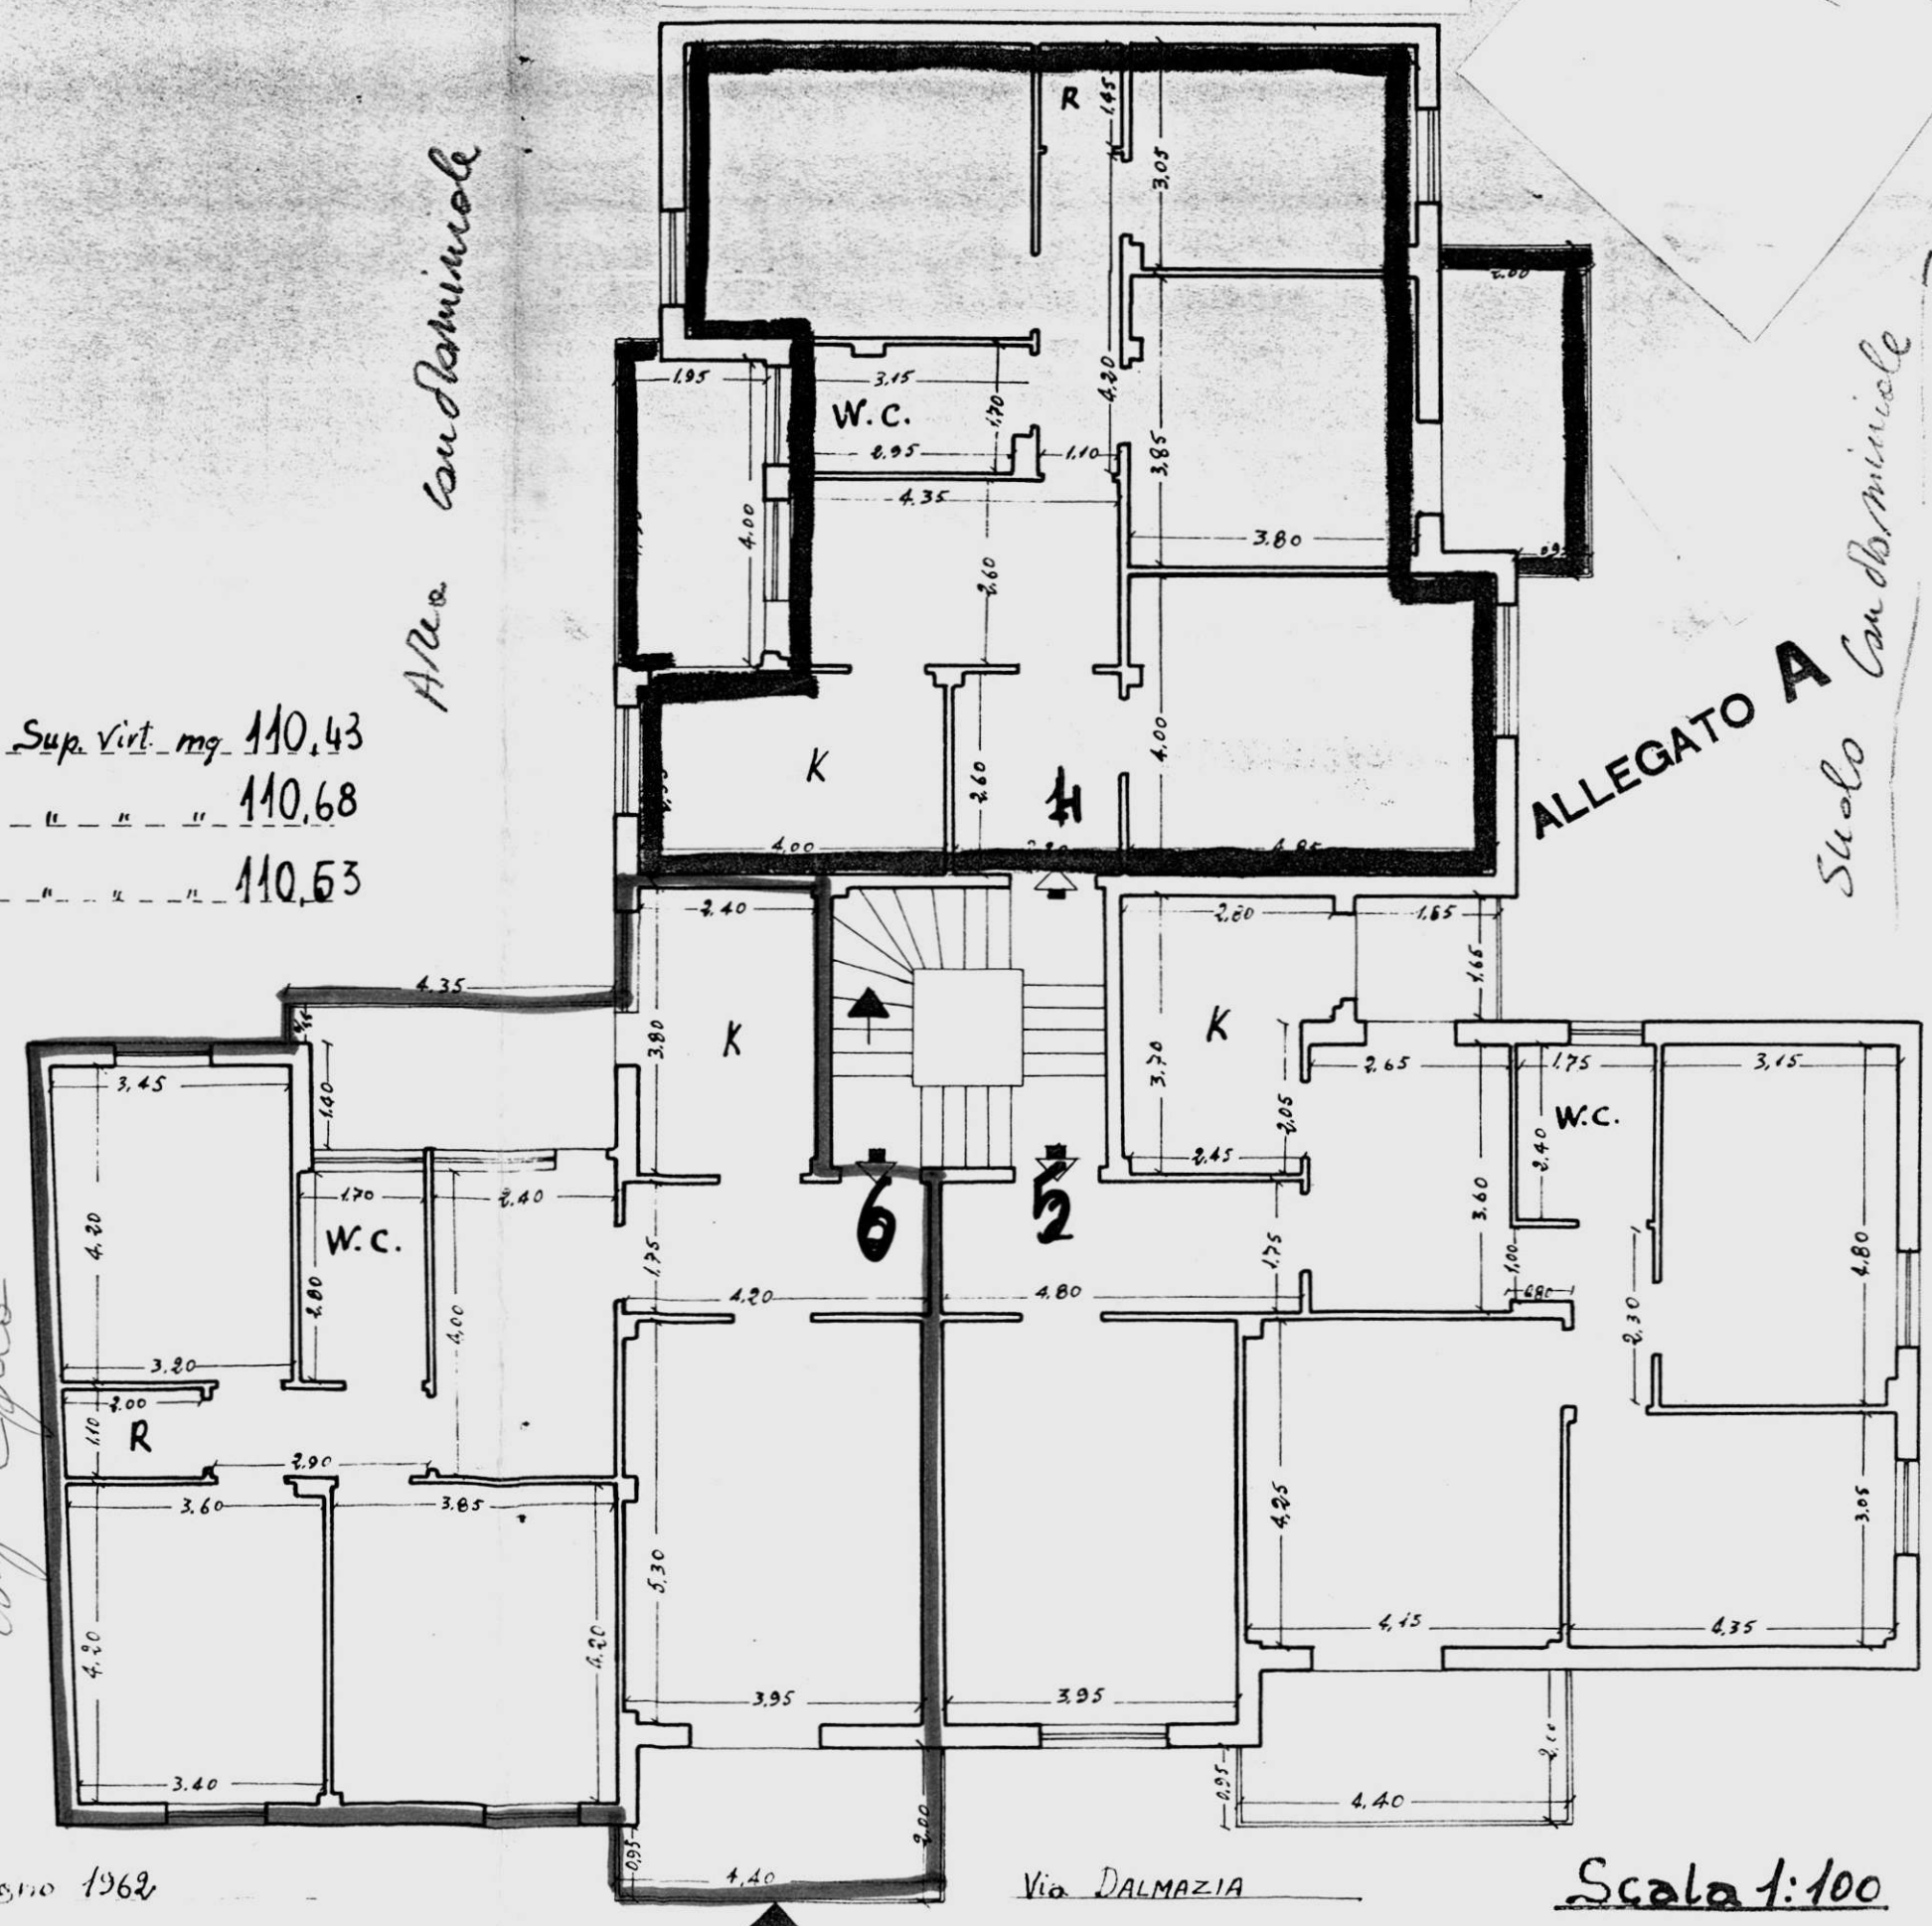

Data della compilazione Giugno 1962

Via DALMAZIA

Scala 1:100


COMUNE DI BRINDISI
 PROVINCIA DI BRINDISI
 CANT. 17001 "COOP. MINERVA"
 LOCALITA' COMMENDA
 VIA DALMAZIA
 Fabbricato UNICO

1° CIV.	int. 1
"	" 2
"	" 3
"	" 4
"	" 5
"	" 6
"	" 7
"	" 8
"	" 9

RISCATTO

Coop. EPOCA
 Nord

PIANTA PIANO TERRA

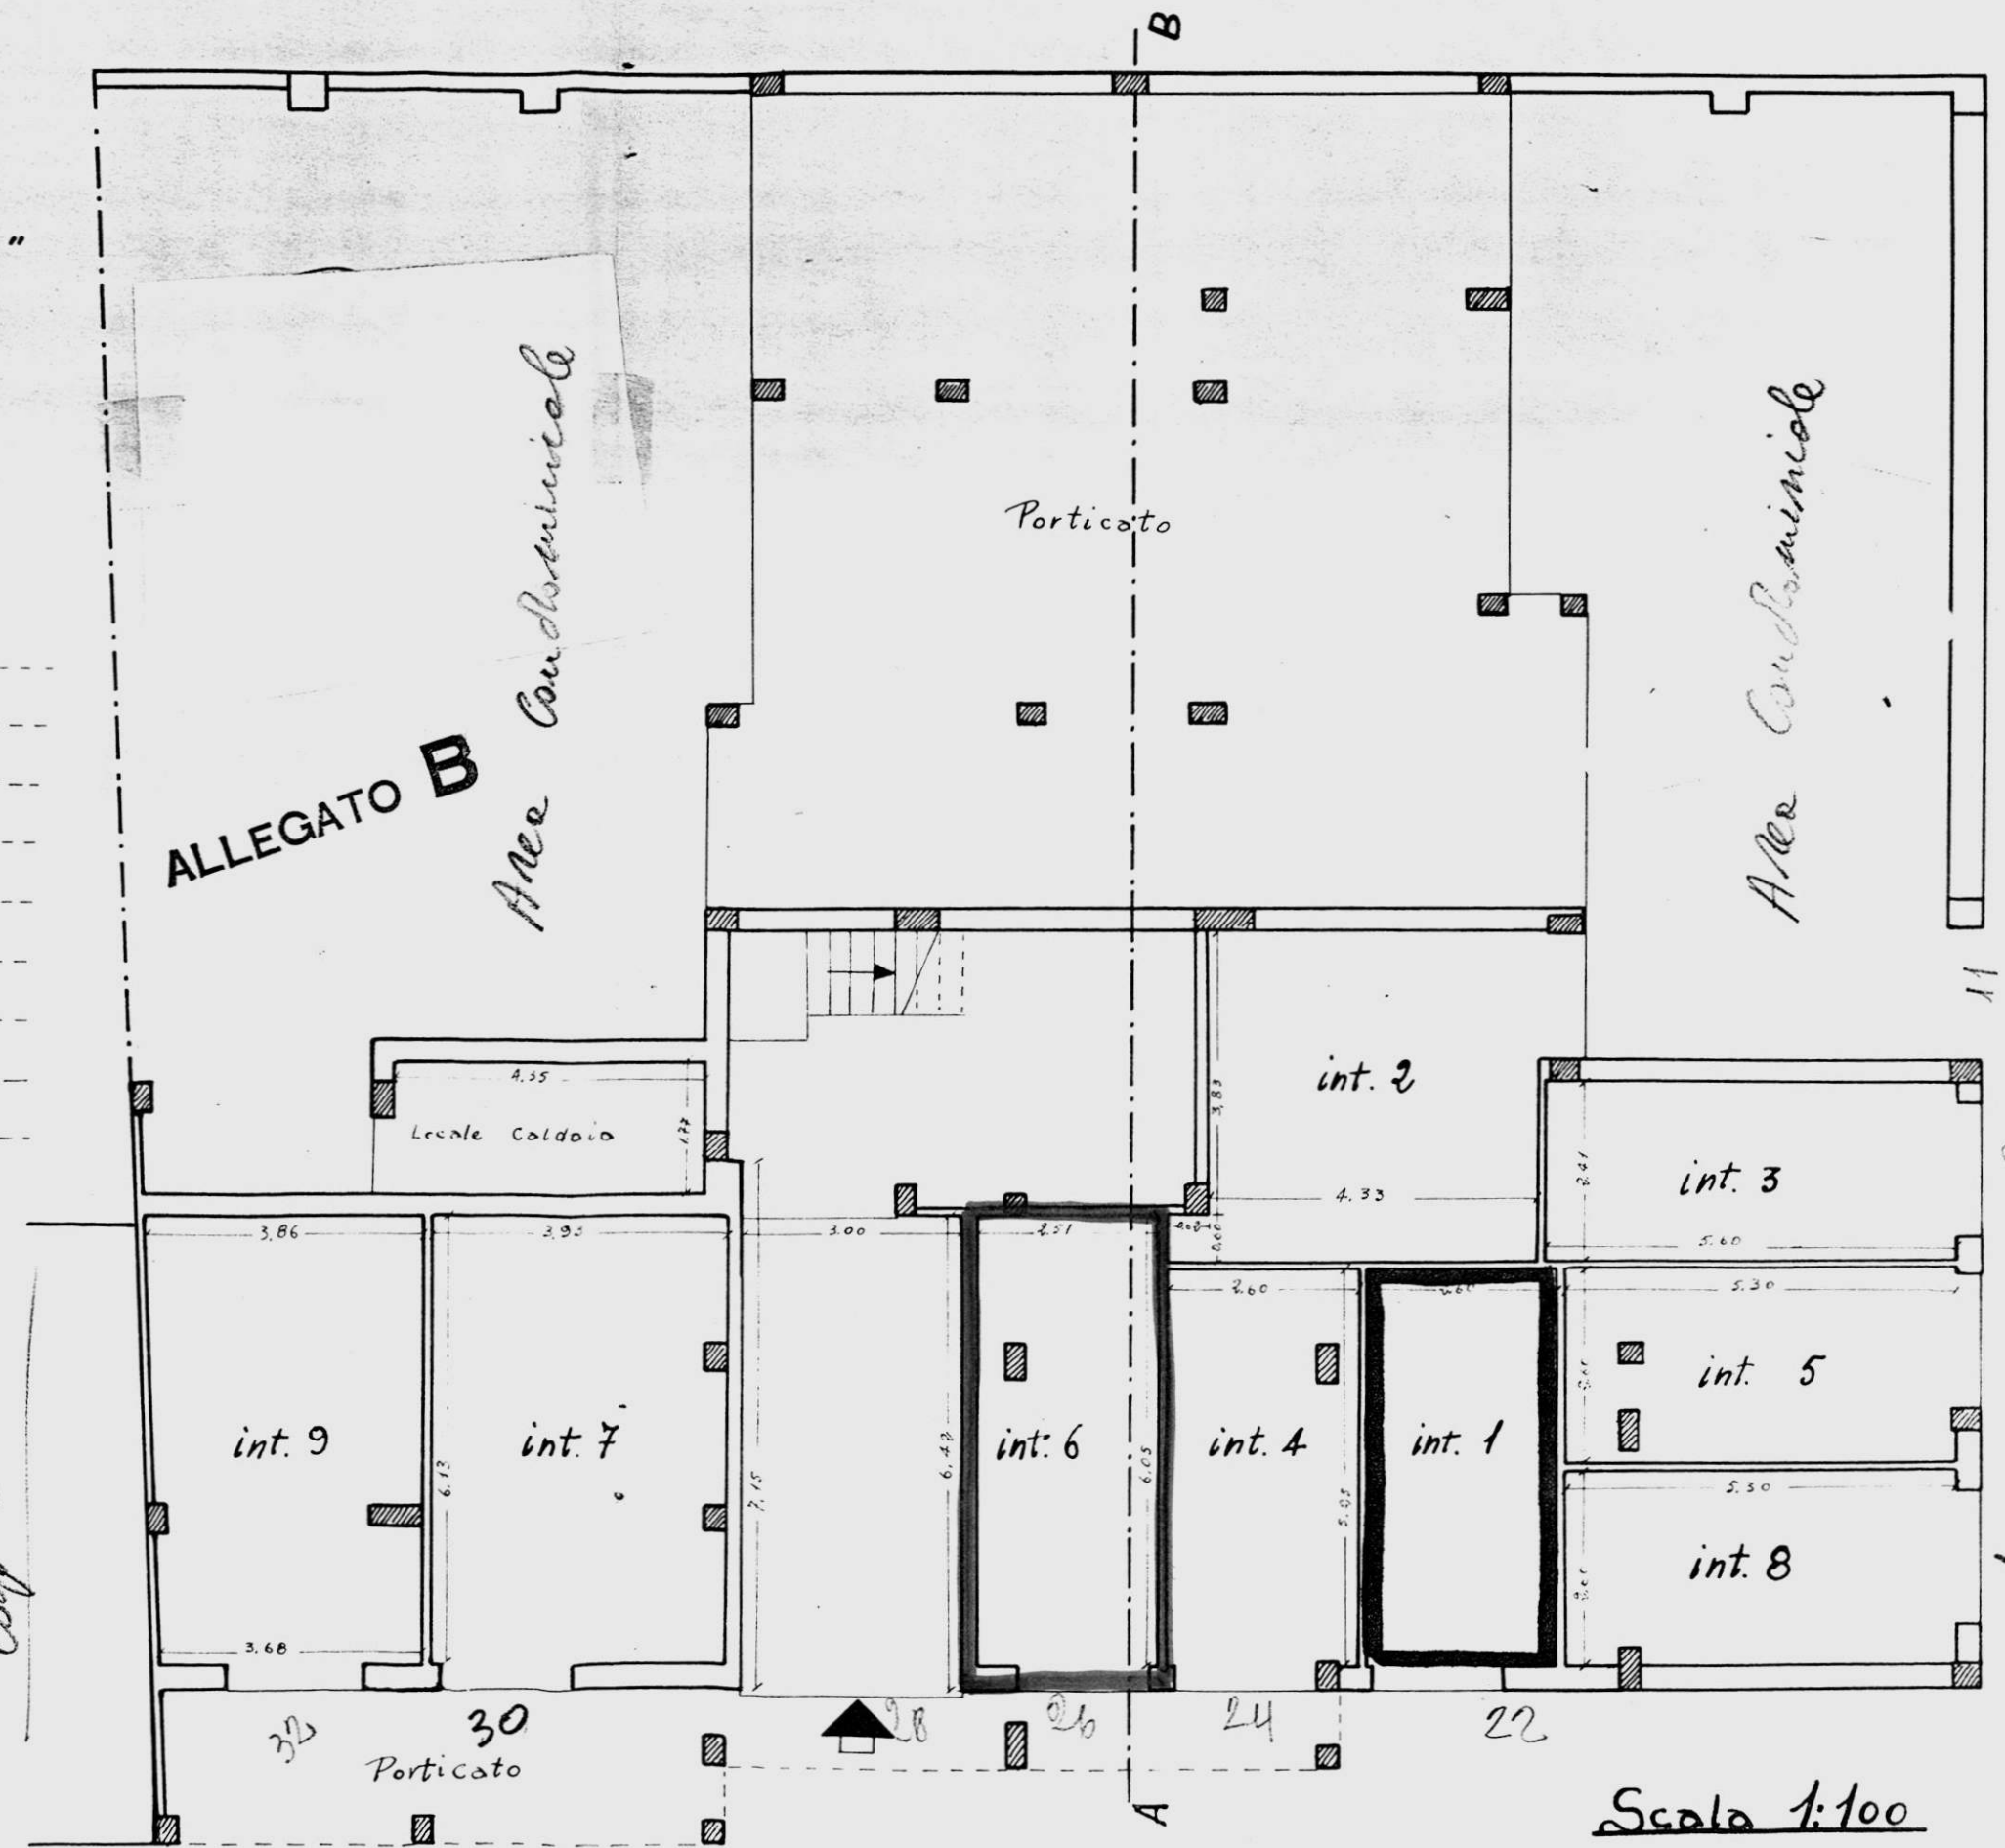


Data della compilazione Giugno 1962

ALLEGATO C

PROPRIETA' / NA - CASA
"IPOCA"
COOP.

PROPRIETA' PORZIO
GIOVANOLA - VALENTINI

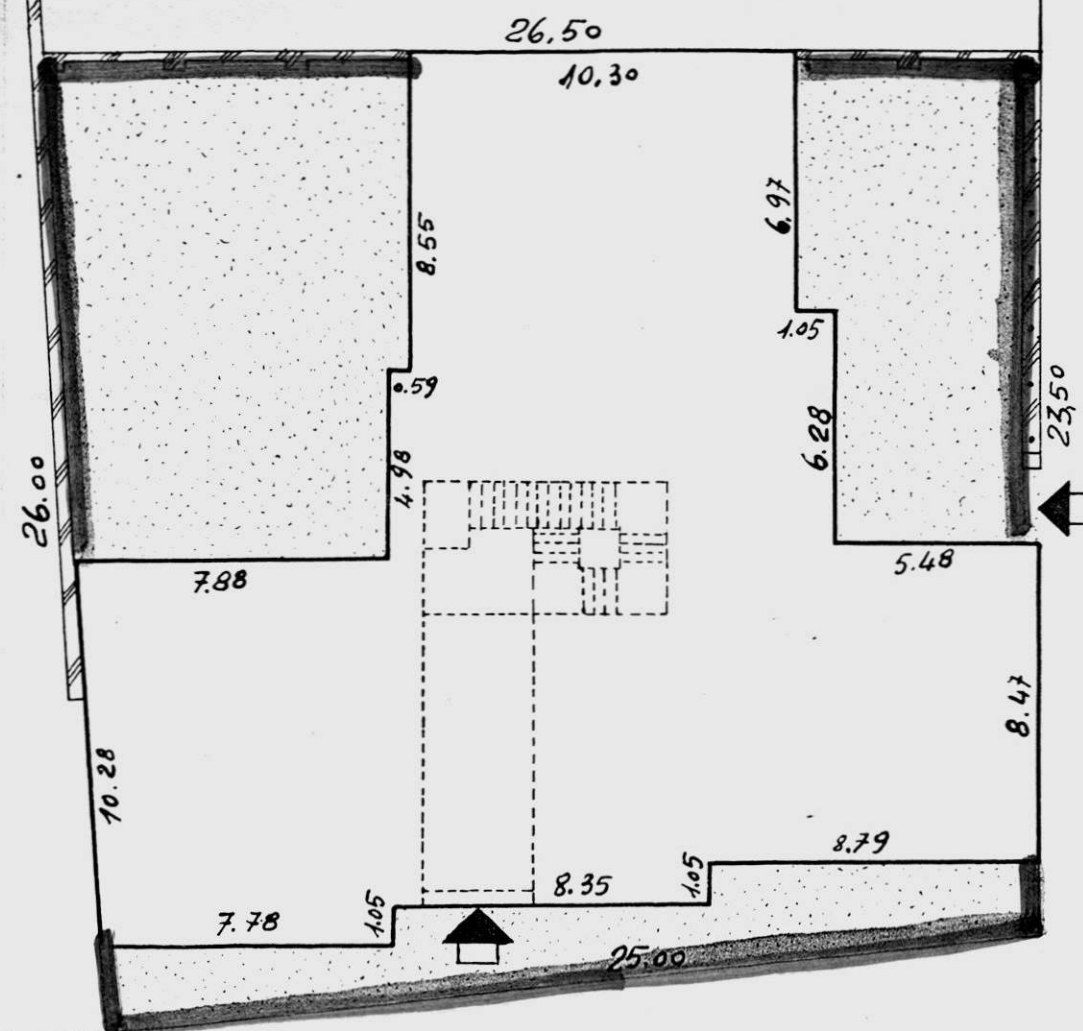

VIA RAGUSA

DALMAZIA

SCALA 1:200

Data della compilazione Giugno 1962