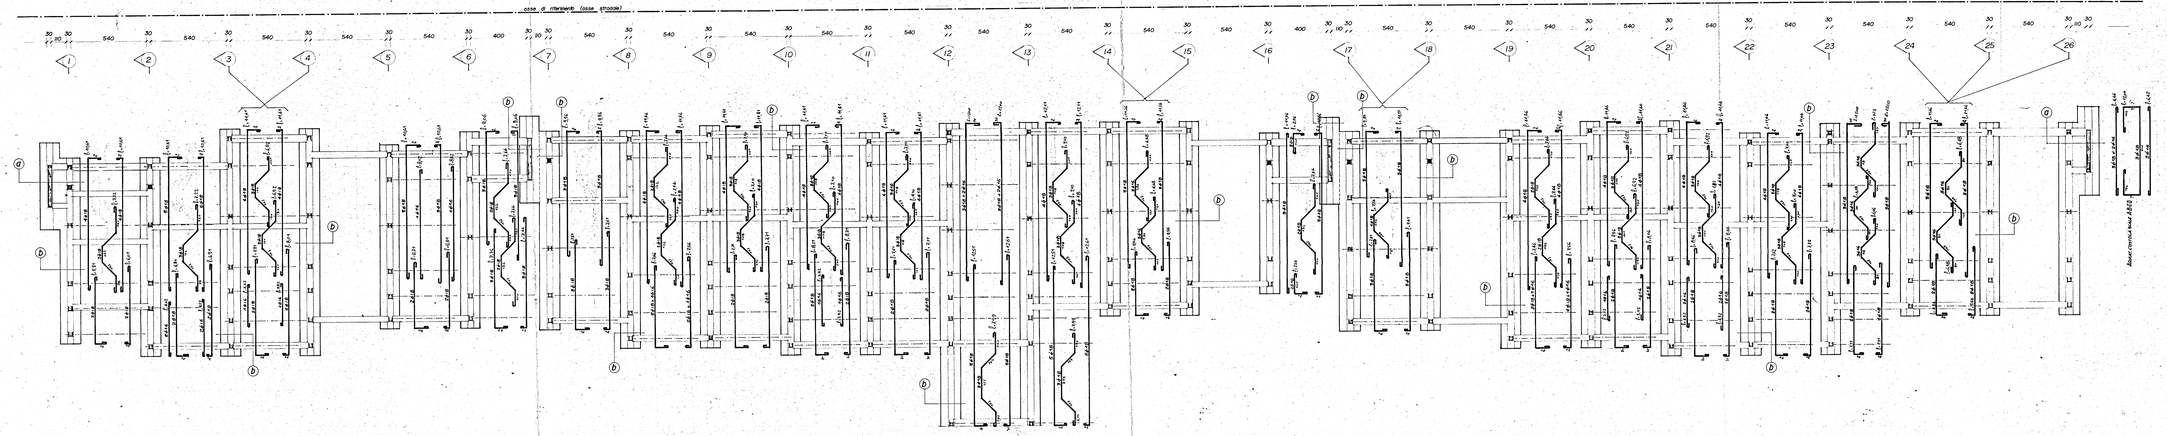

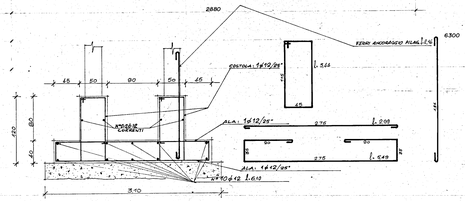

sezione tipo "a"

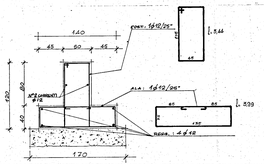

sezione tipo "b"

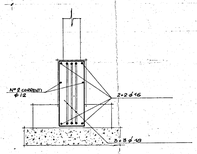

posizione armature fondazioni scale

DISEGN. / CONTR. / VISTO:	DATA: dic 78	SIGLA: S	PROGETTO N.:	TAV. N°: 4

STUDIO TECNICO
Ing. Antonio S. Corrado
Brindisi - Corso Roma, 99 - Tel. 23083 - 27483

VERIFICARE MISURE E QUOTE

COMMITTENTE: I.A.C.P. - BRINDISI

ALLOGGI POPOLARI IN BRINDISI
RIONE PERRINO
LEGGE 8-8-1977 n. 513 - PI. 001/165/1

SOSTITUISCE IL N.: — SCALA: 1:100

SOSTITUITO DAL N.: —

ARMATURA FONDAZIONI LONGITUDINALI

IL COMMITTENTE: —

IL PROGETTISTA: Ing. Corrado

UFFICIO DEL GENIO CIVILE BRINDISI

Si attesta che copia grafica della presente atta depositata presso questo ufficio ai sensi della legge 5-11-1971 n. 1086.

Brindisi, lì 19 APR. 1979

Visto: il concessionario ufficio
(Ing. Giovanni Antonino)