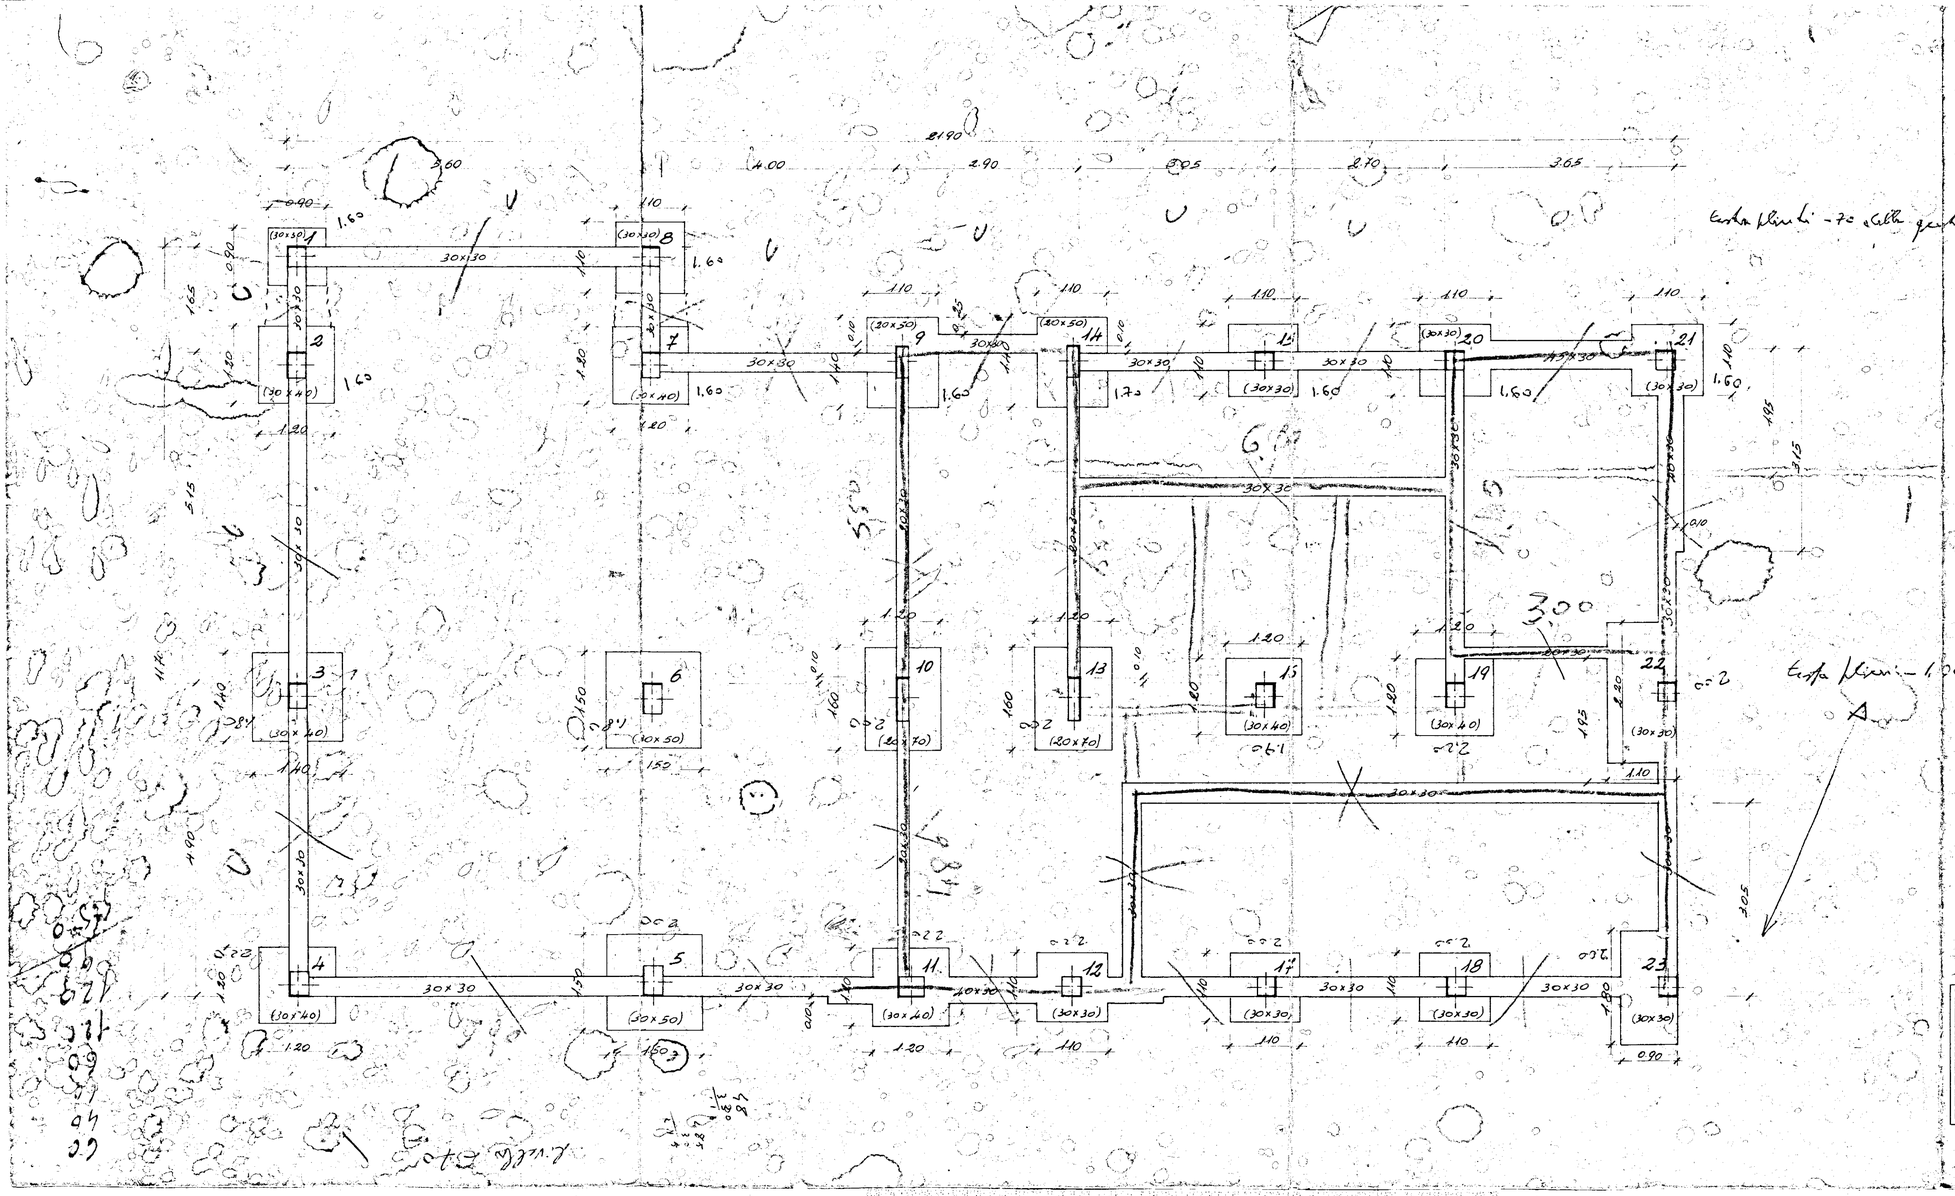

IL DIRETTORE DEI LAVORI

S.T.P.I.	Redatto Ing. A. MALDARI		717/1
Studio tec. prof. ingegneria BRINDISI via Palestro 42 tel. 26836	GESTIONE CASE LAVORATORI		Data: 24-7-1971
			Agg:
	COSTRUZIONE CASE PER LAVORATORI IN FASANO (BR) impresa geom. RENATO MARIANO - Brindisi		Ferro Aq 42-50
	PIANTA DI FONDAZIONI PAL. F	2 / Rapp. 1:50	Cem. 3q.l. 325