


PAL. VIA CARENA CIV. 2-1

POBICATO

TAV. N. 45/a

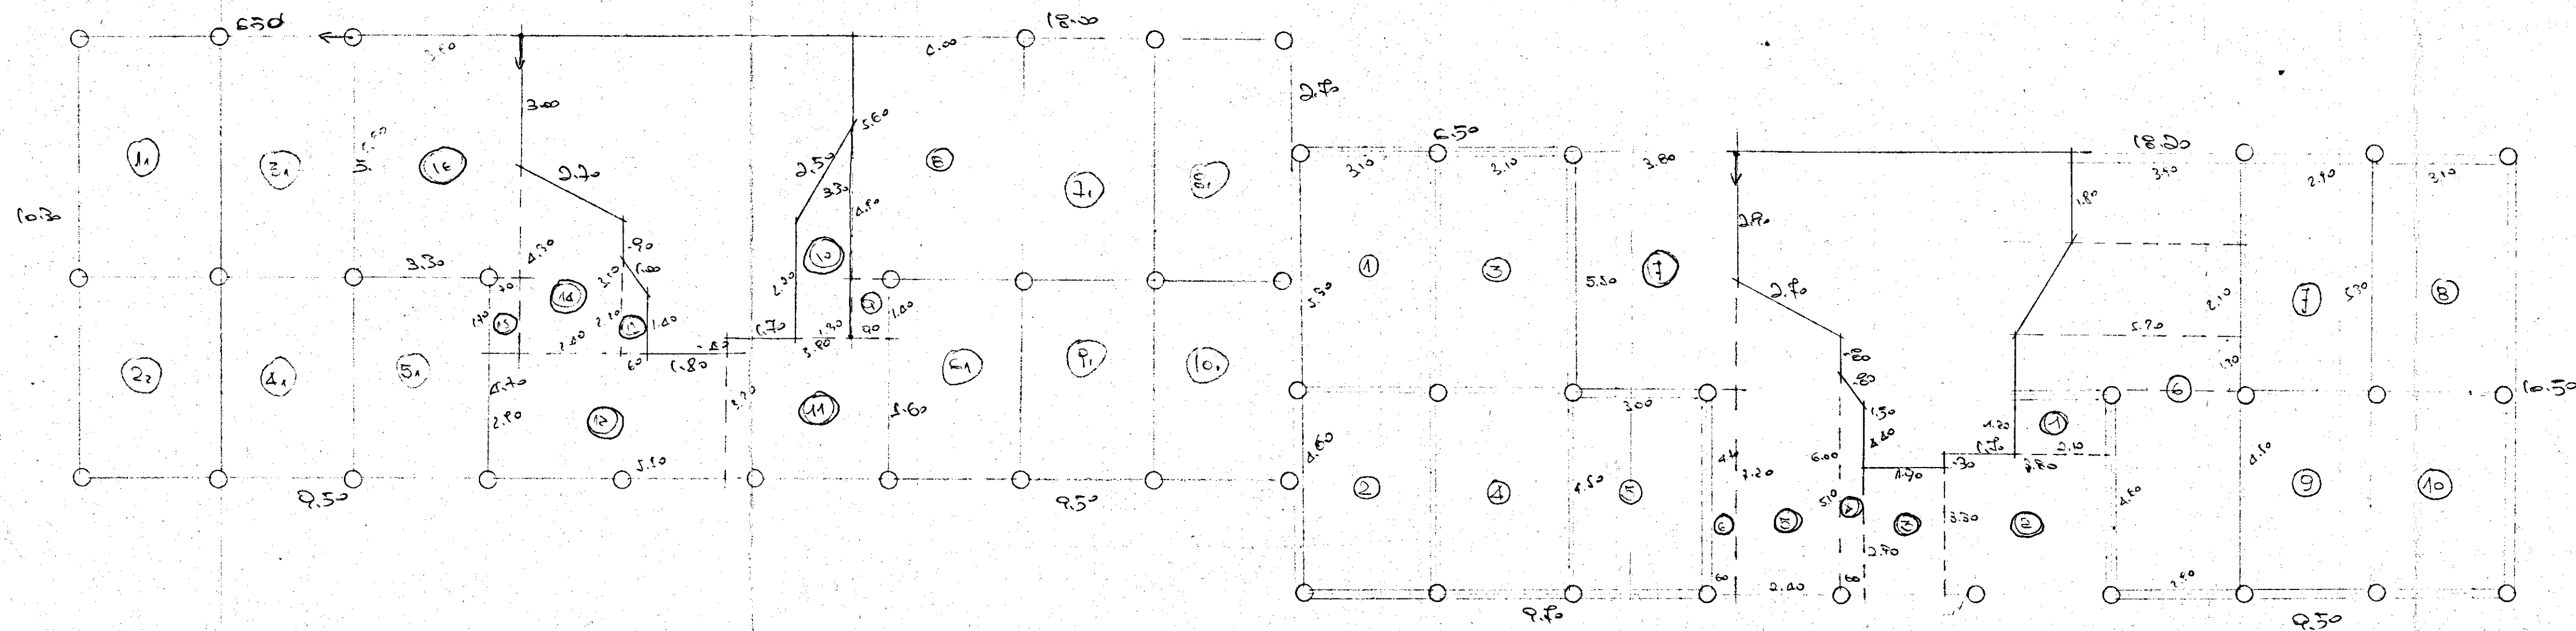

L'IMPRESA

IL DIRETTORE DEI LAVORI