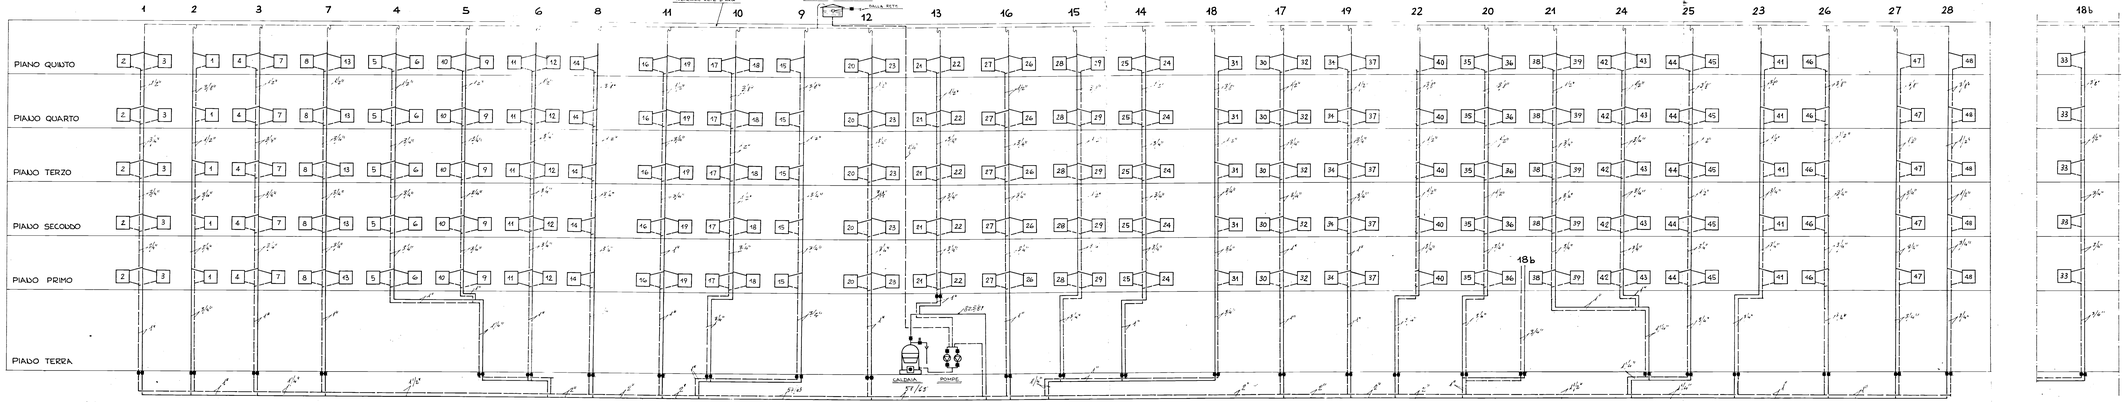

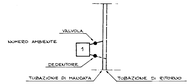

GESTIONE CASE LAVORATORI (legge 14-2-1963)	Intervento N° 567	stazione appaltante i.a.c.p.
QUARTIERE "S. ELIA" BRINDISI		
Edilizia sovvenzionata		5a
Edificio tipo 3° in linea Alloggi tipo Piante - Schema funzionale	Rif. Planim. 8b-9a-10c 1:50	

Prof. Luigi Cosenza	DIRETTORE		
Ing. Aldo Longhi	ESPERTO		
Arch. Elio Romanello	STRUTTURE		
Prof. Angelo Talia	IMPIANTI		
Ing. Mario Lenzi	PROGRAMMAZIONE		
	ESECUZIONE		