


ISTITUTO AUTONOMO CASE POPOLARI  
PER LA PROVINCIA DI BRINDISI

COSTRUZIONE DI CASE POPOLARI  
IN ORIA


DI CUI ALLA LEGGE 4-11-1963 N.R.1460

SCHEMA DEI VOLUMI


SCALA 1:200

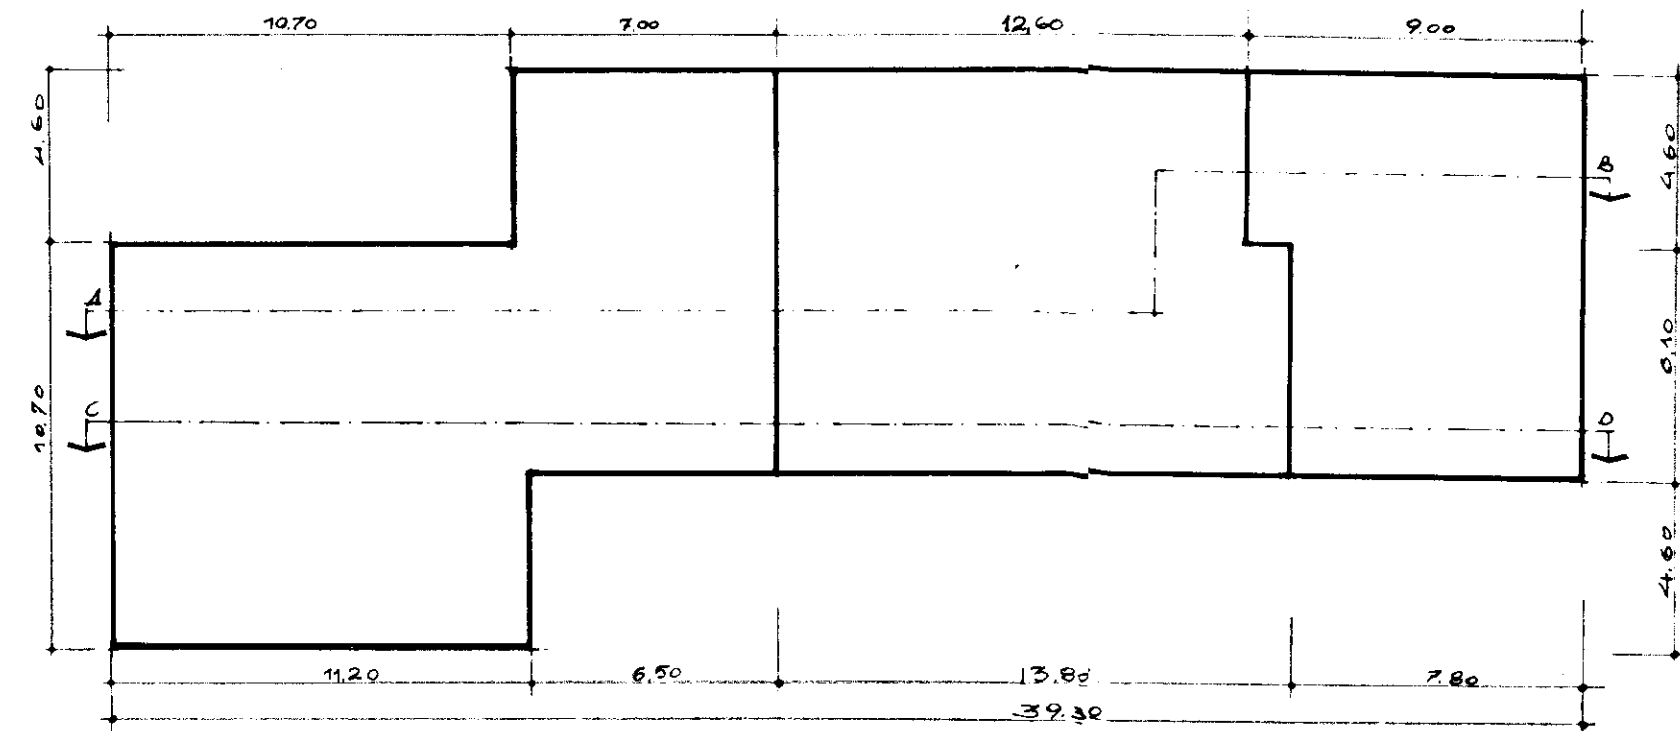

PIANTA MURATURE

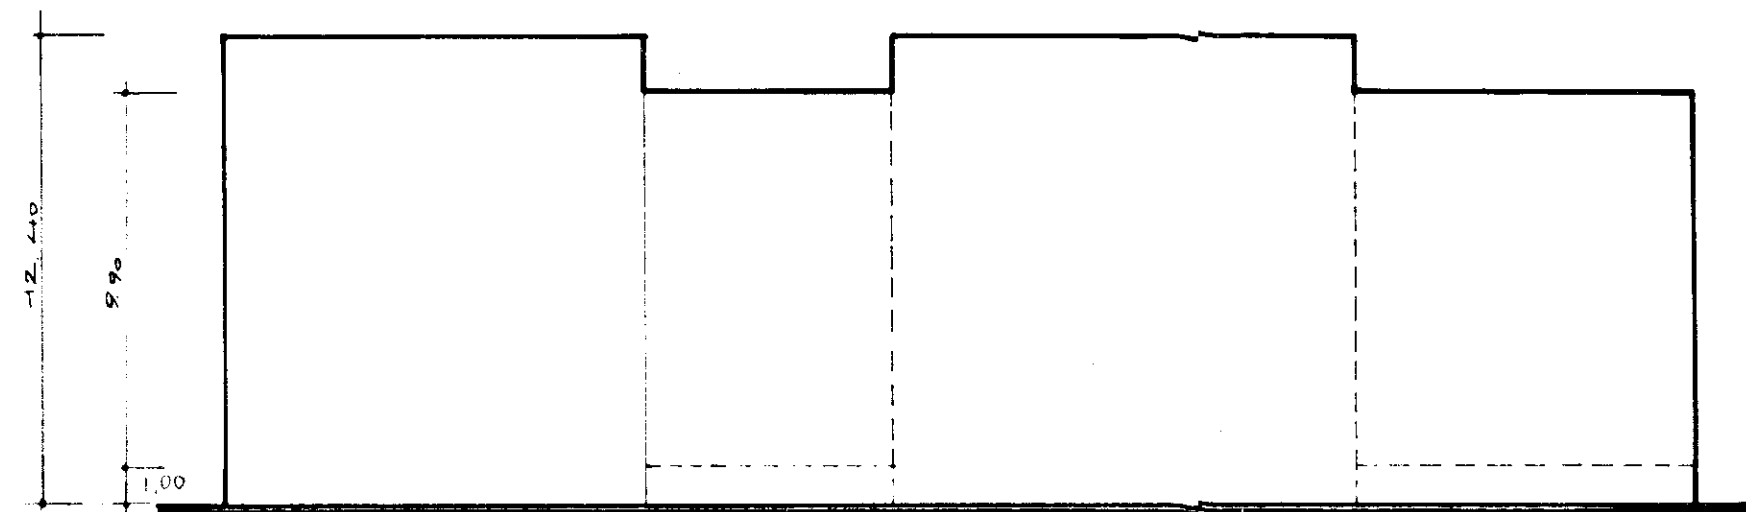

SEZIONE A-B

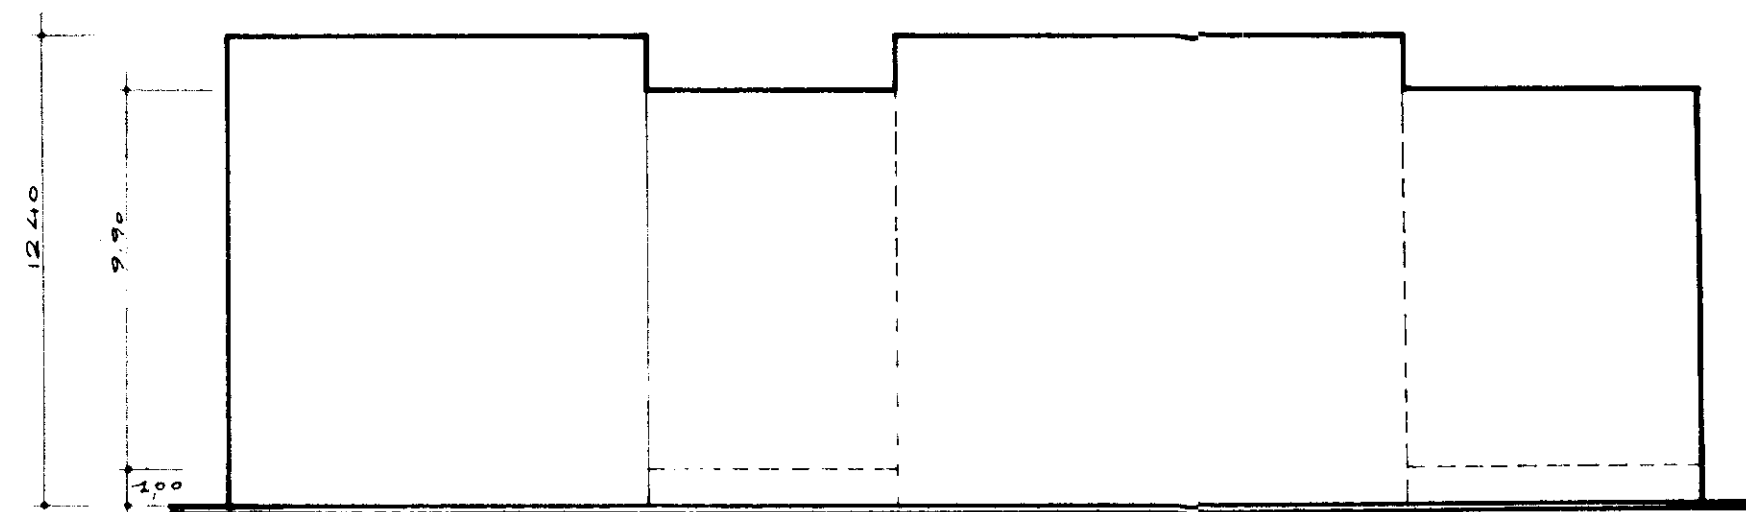

SEZIONE C-D