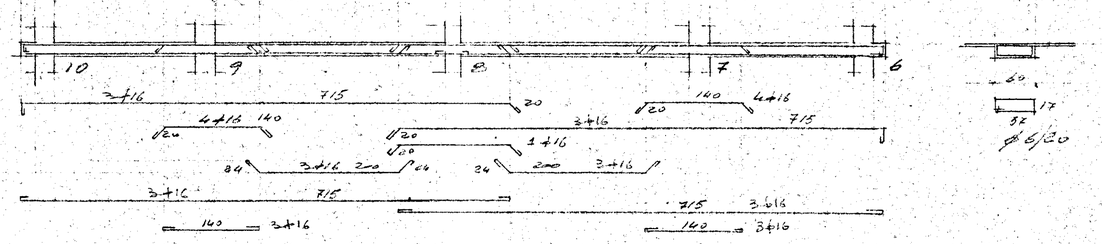

SOLAIO PREFABBRICATO H 16+4
SOVRACC. PERM. = 170 kg/mq
SOVRACC. ACCID. = 250 kg/mq

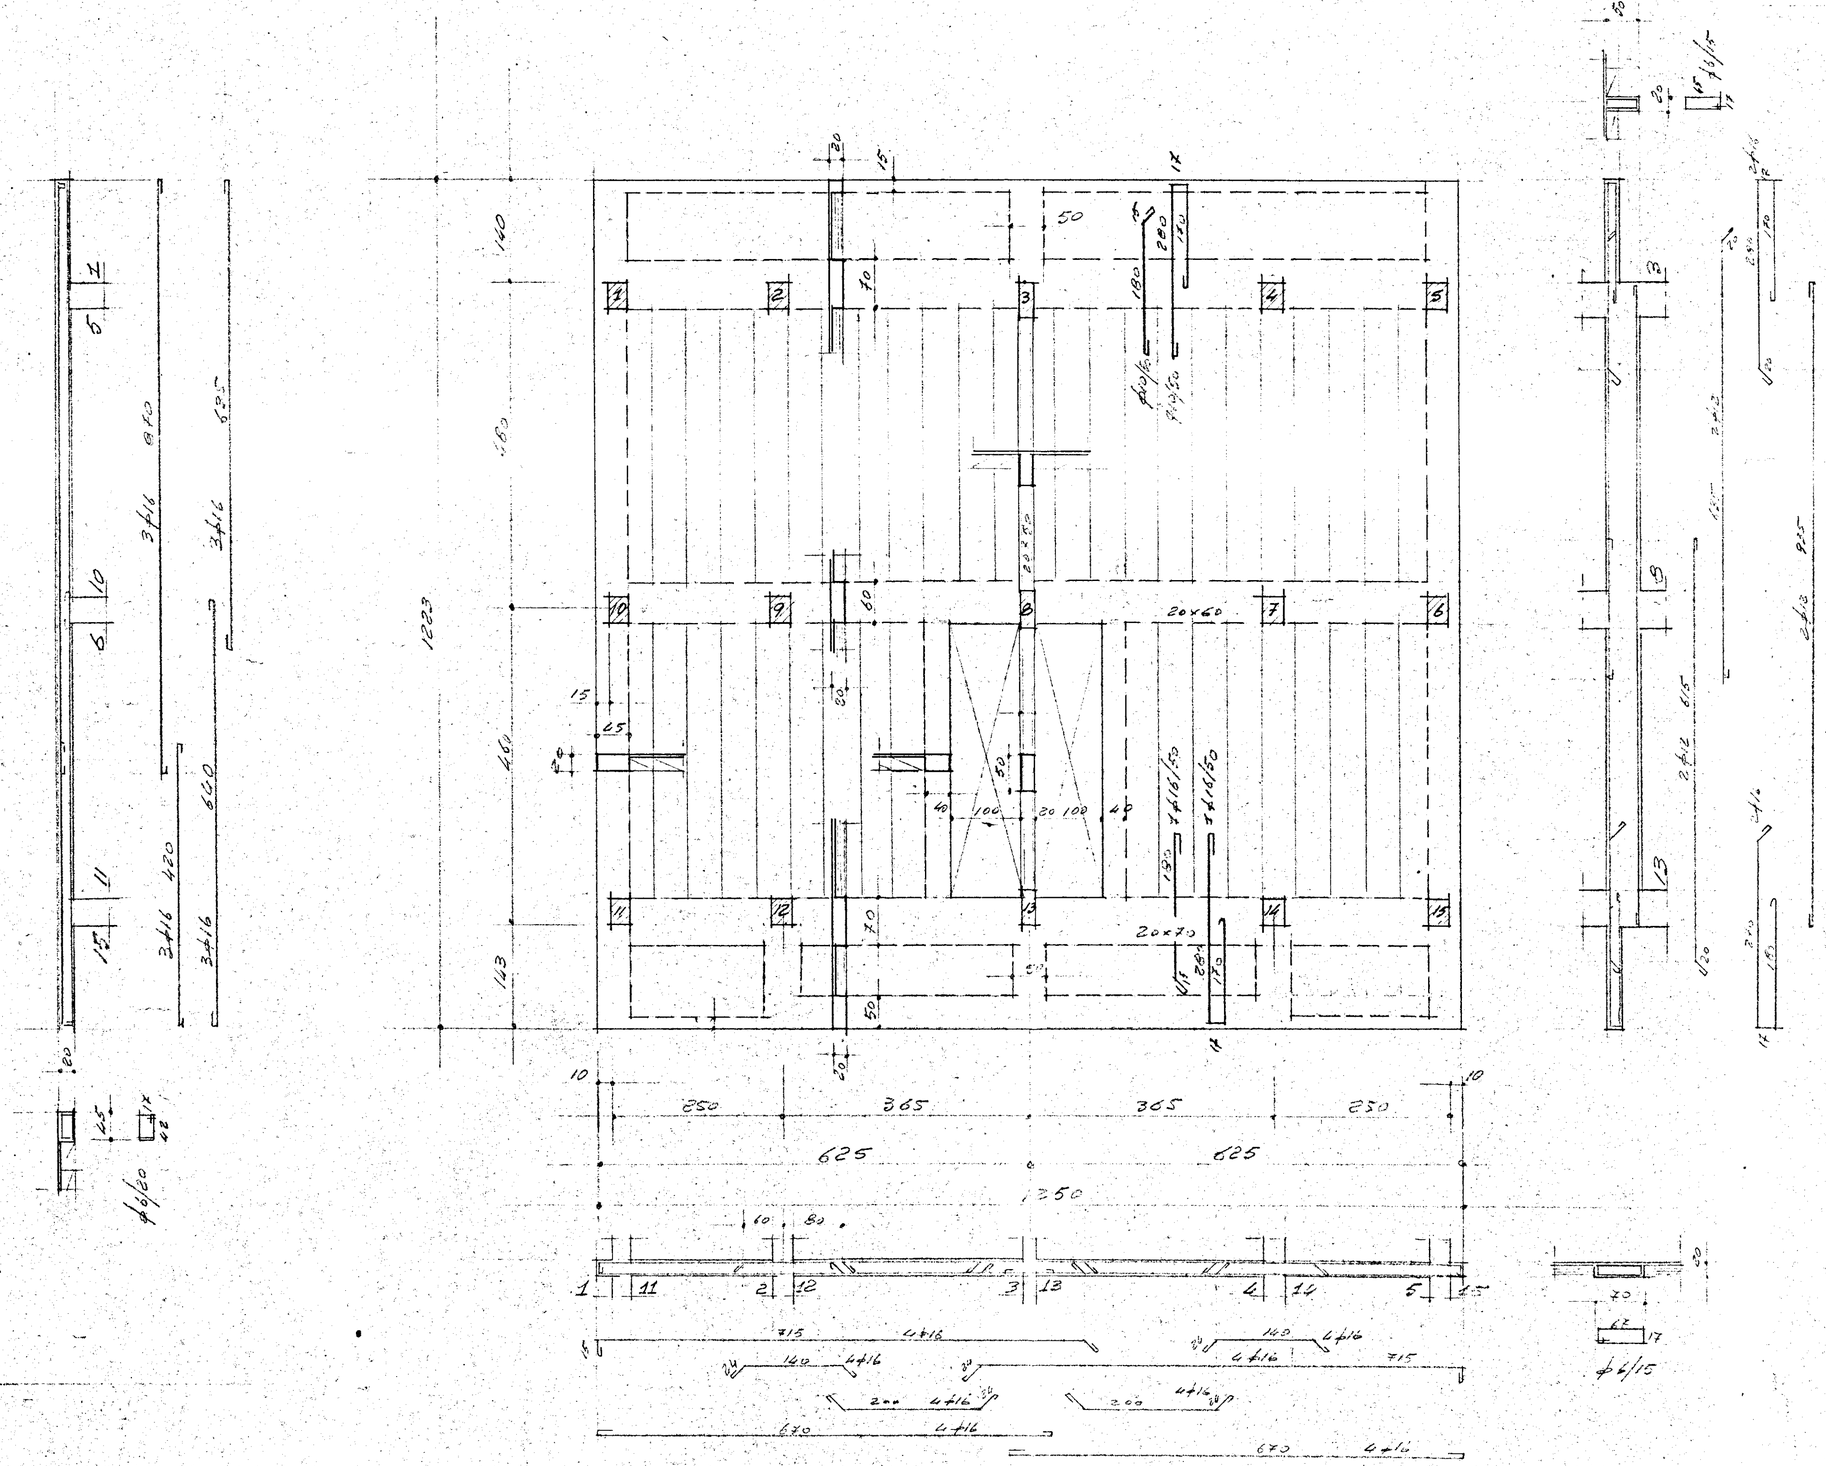

R250 — R425
250
85
6
32
23%
1600

Fe B 32 K

Dott. GAETANO CAPETO
BRINDISI

Ing. [illegible]

I.A.C.P. BRINDISI
COSTRUZIONE DIN°26
ALLOGGI PER LAVORATORI
AGRICOLI IN TUTURANO
CARPENTERIA
COPERTURA P.T.
PALAZZINA ISOLATA
C.A. ING. P. PINTO = BR

Data | firma
Dis. da
Vist. da
APPALTO
TAV. N. 4
IMP.: DOTT. G. CAPETO