




420  
470  
150  
604

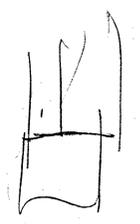


conduttore di carica in tubo di piombo  
di mm. 100, 104 - 34 a 21 - 500 95 - 28 x 31

conduttore di carica in tubo zincato MANNESMANN  
da 3/8

----- acqua fredda  
----- acqua calda

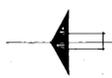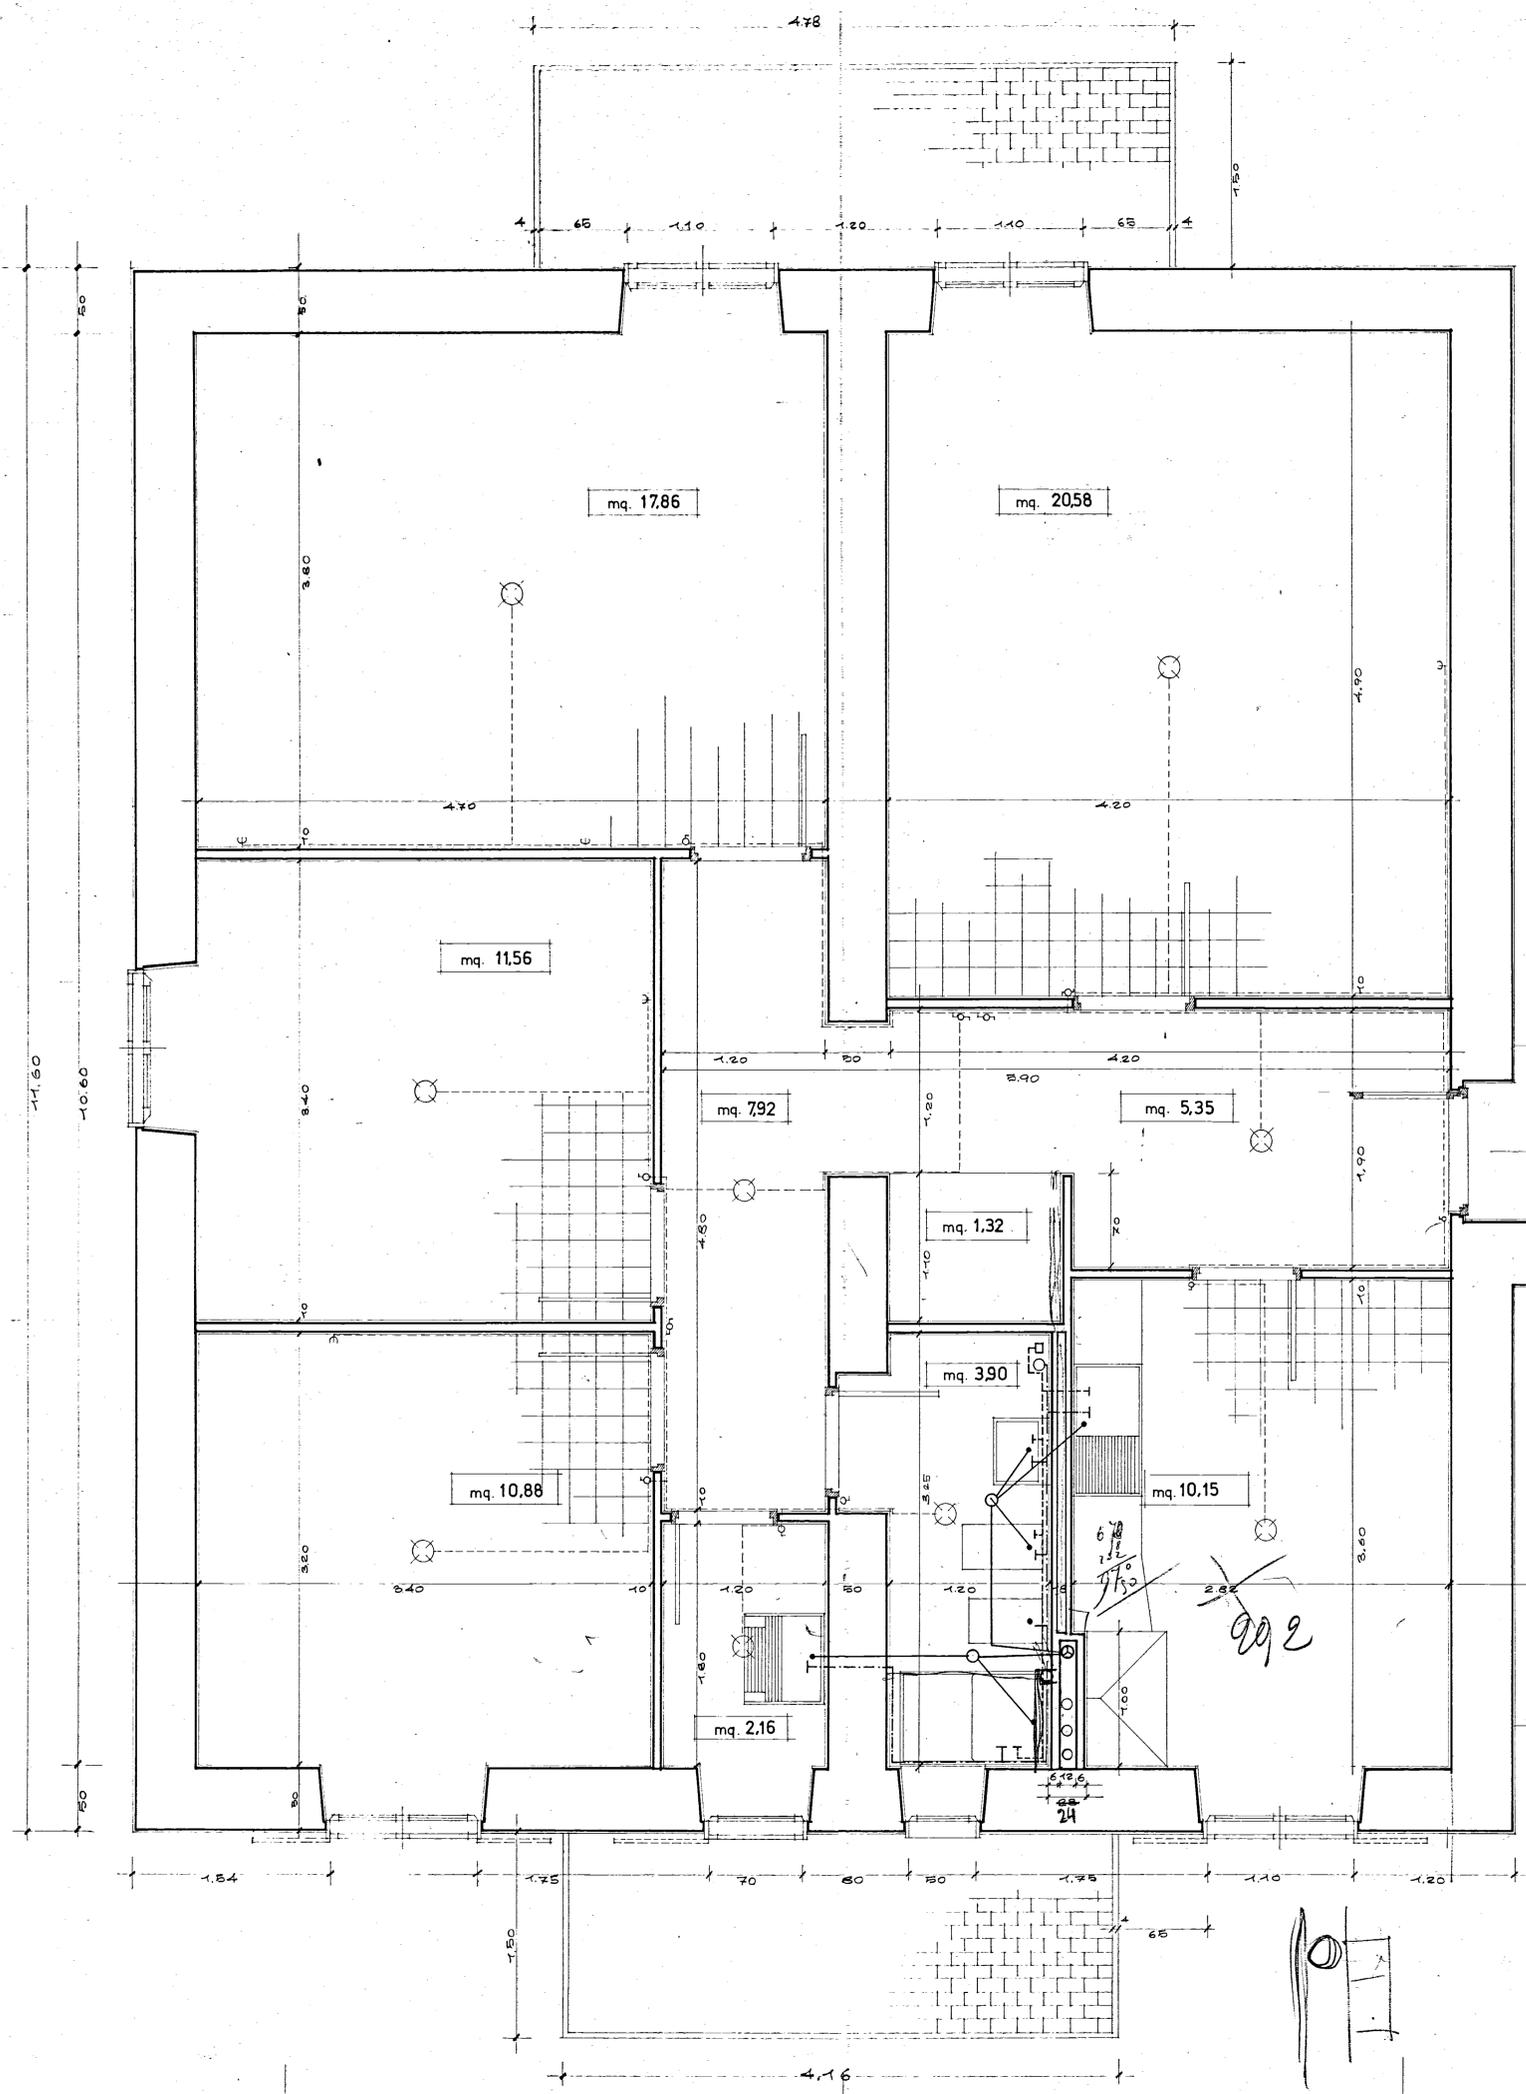

890  
150  
1040

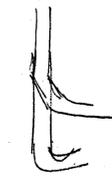

640  
282  
53  
980

150  
340  
120  
168  
282  
1030

INA CASA 2° SETTENNIO  
FASANO - BRINDISI

GESTIONE INA-CASA  
D.T.  
10 FEB 1959

PROGETTISTI: OPAO GRUPPO ARCH. F. DELLA SALA  
ING. M. DELLA SALA  
ING. G. RIGHETTI  
ING. OLINDO ANGELINI  
COLLAB. LOCALE

CELLULA 4+2 SCHEMA IMPIANTI

TAV. 13  
SCALA 1:20

STAZIONE APPALTANTE I.A.C.P. BRINDISI