

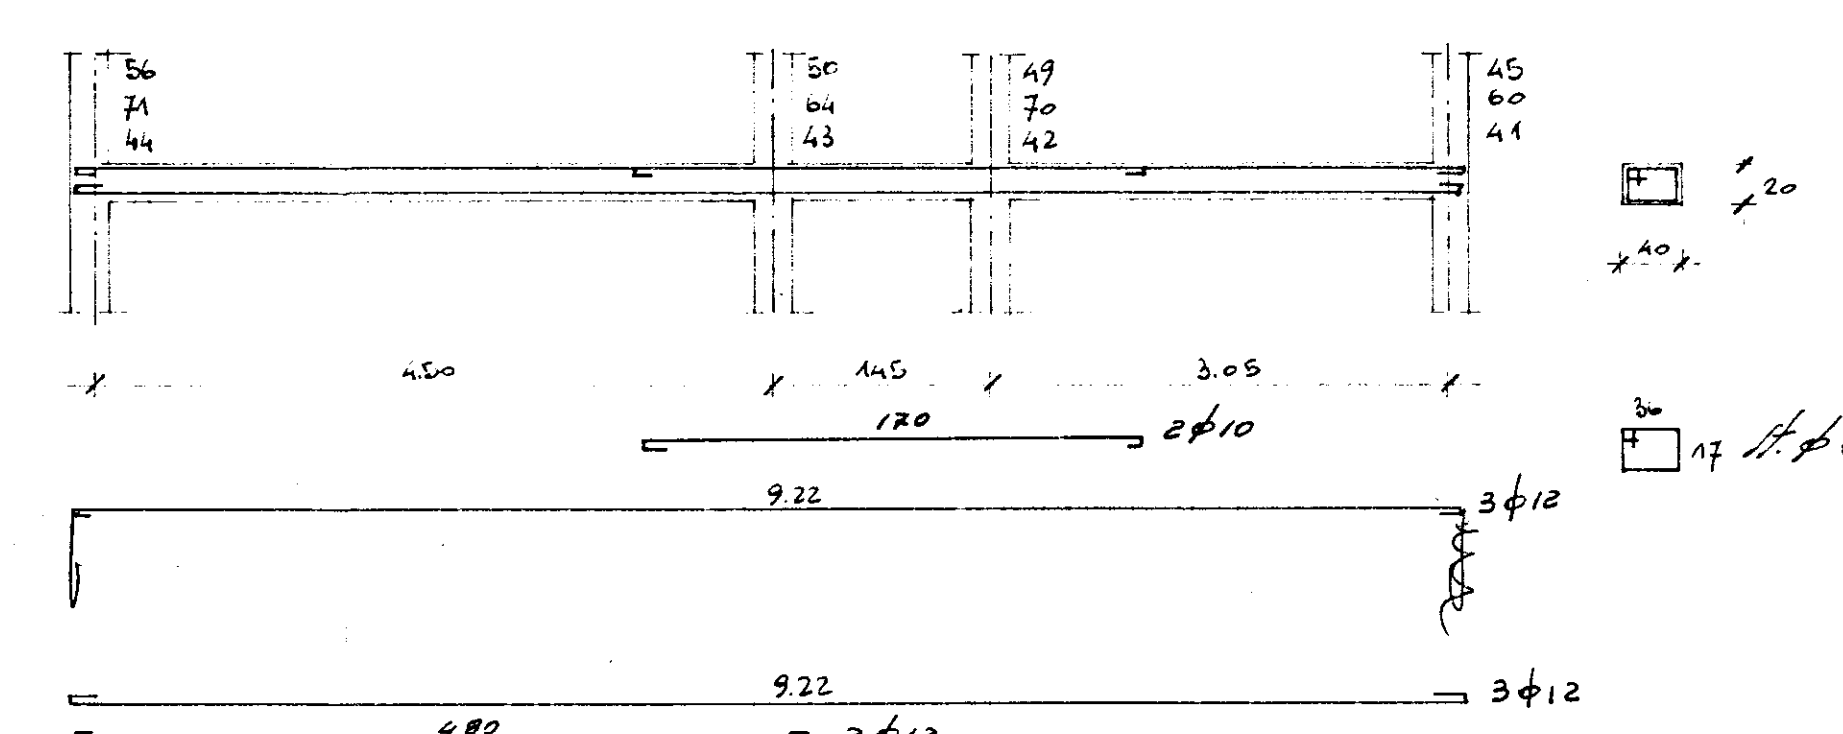
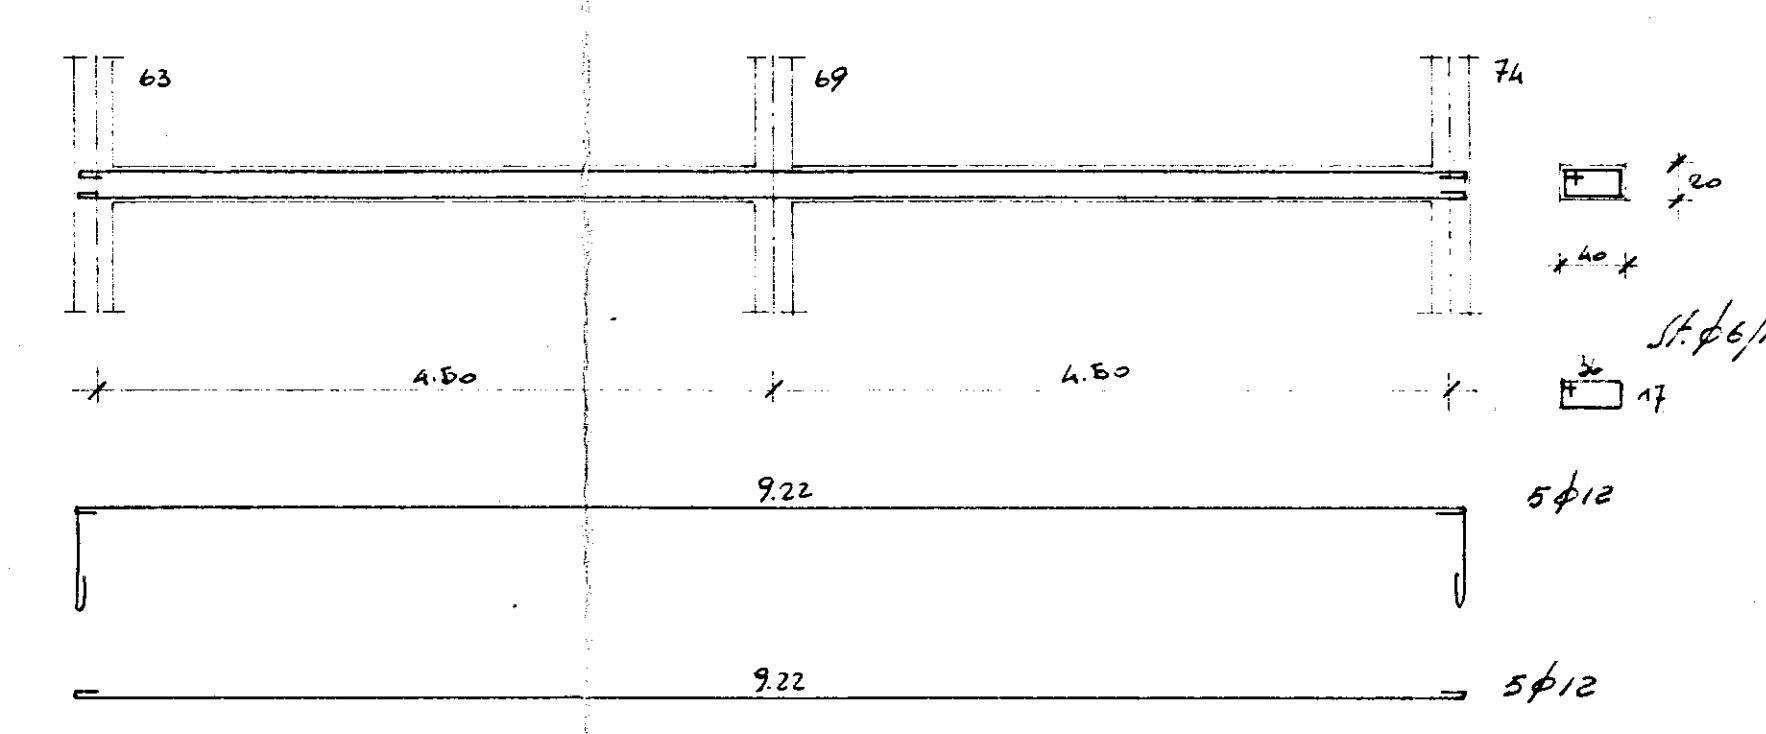
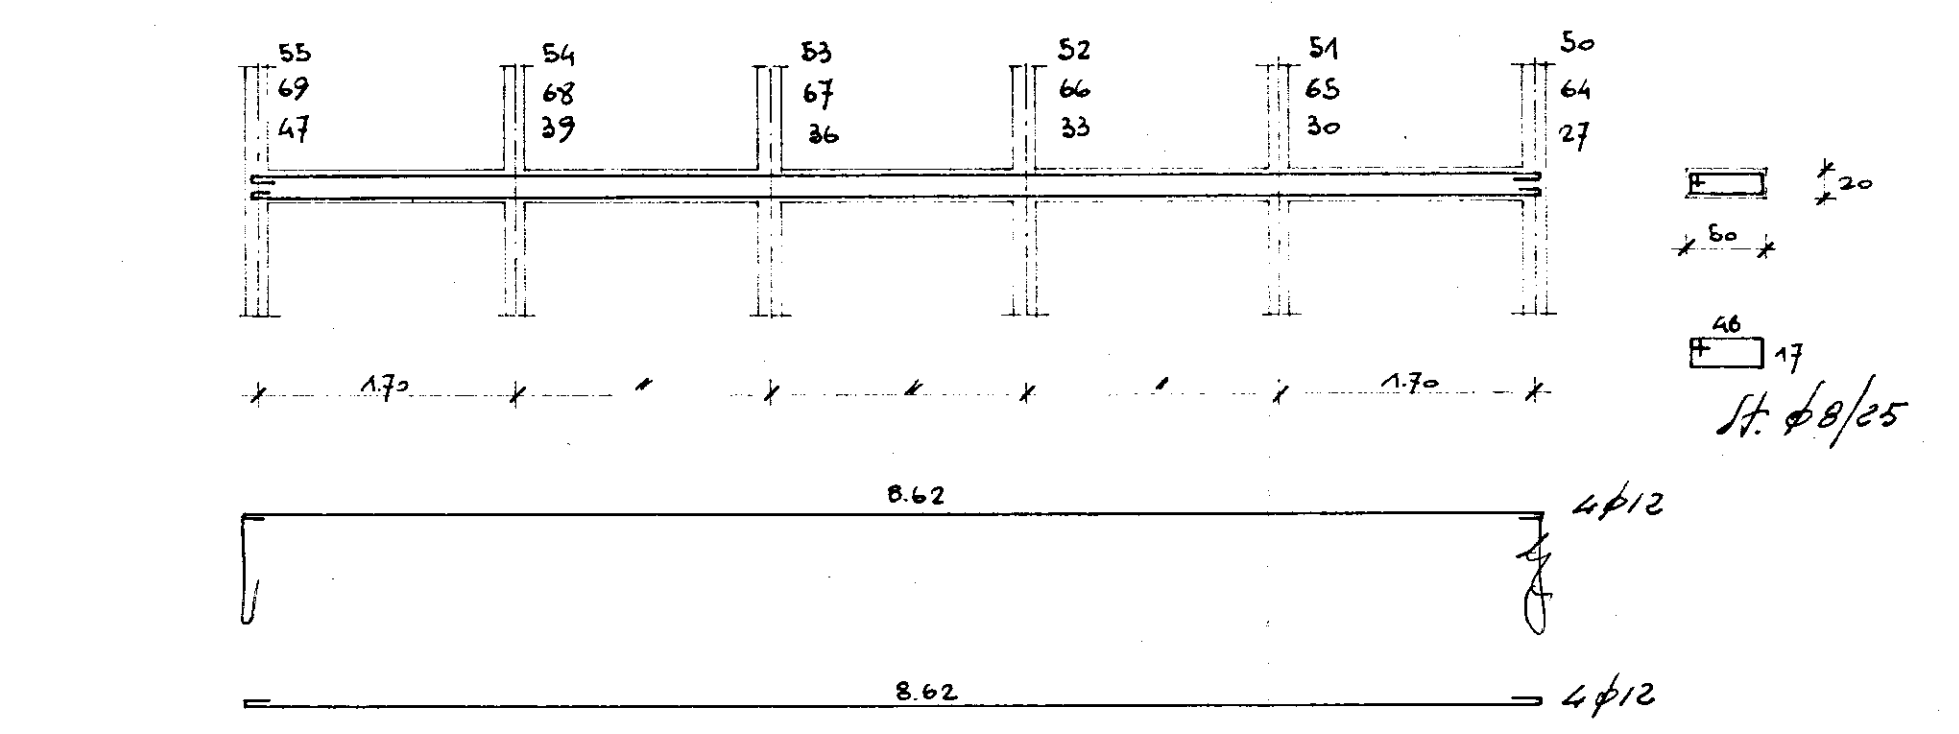
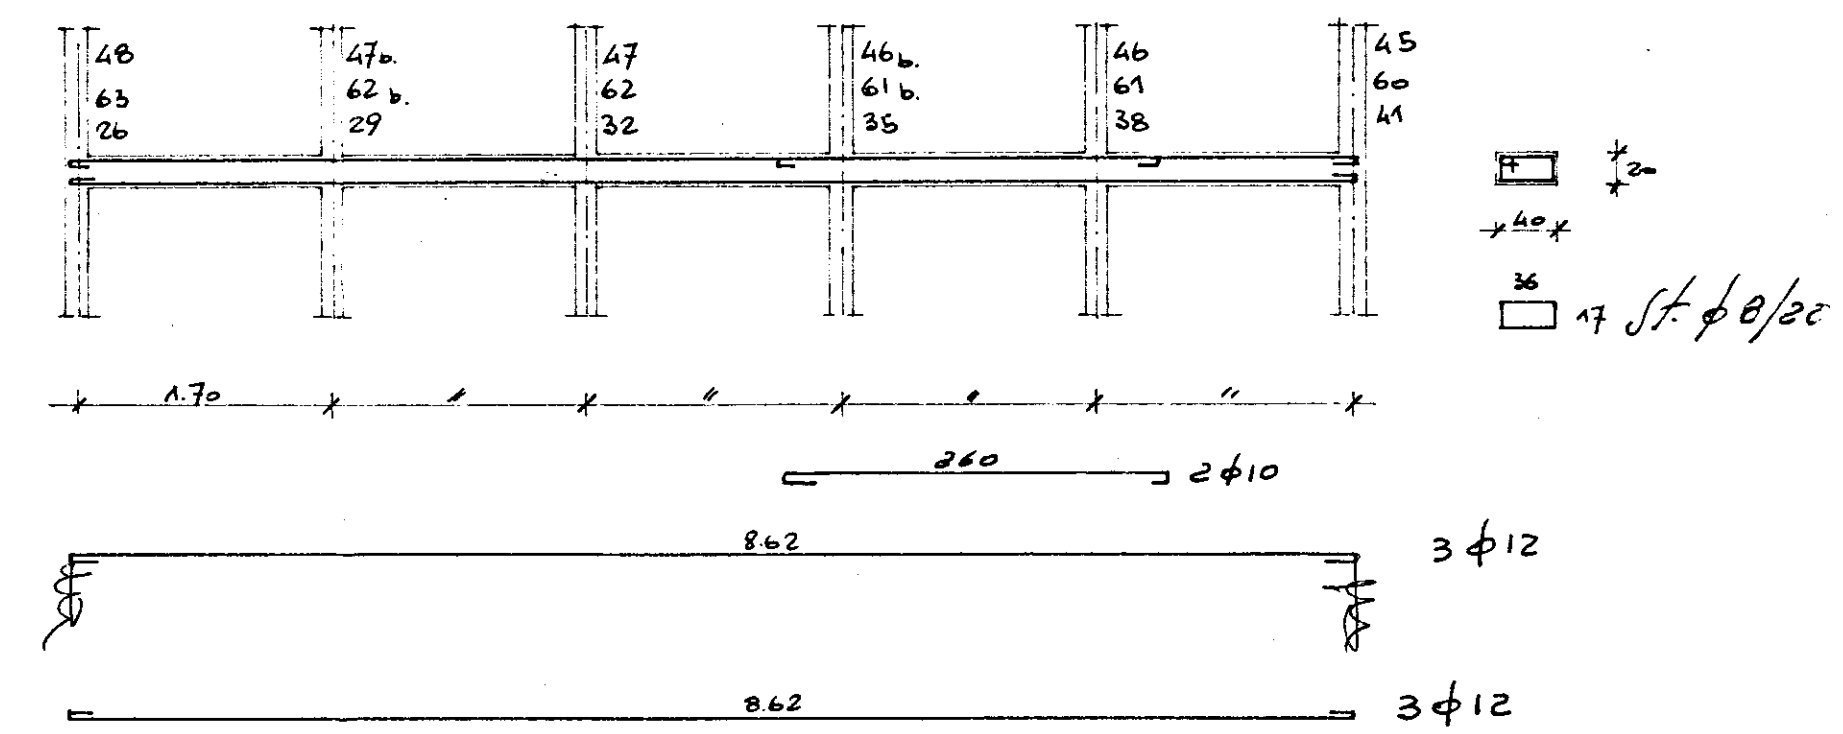
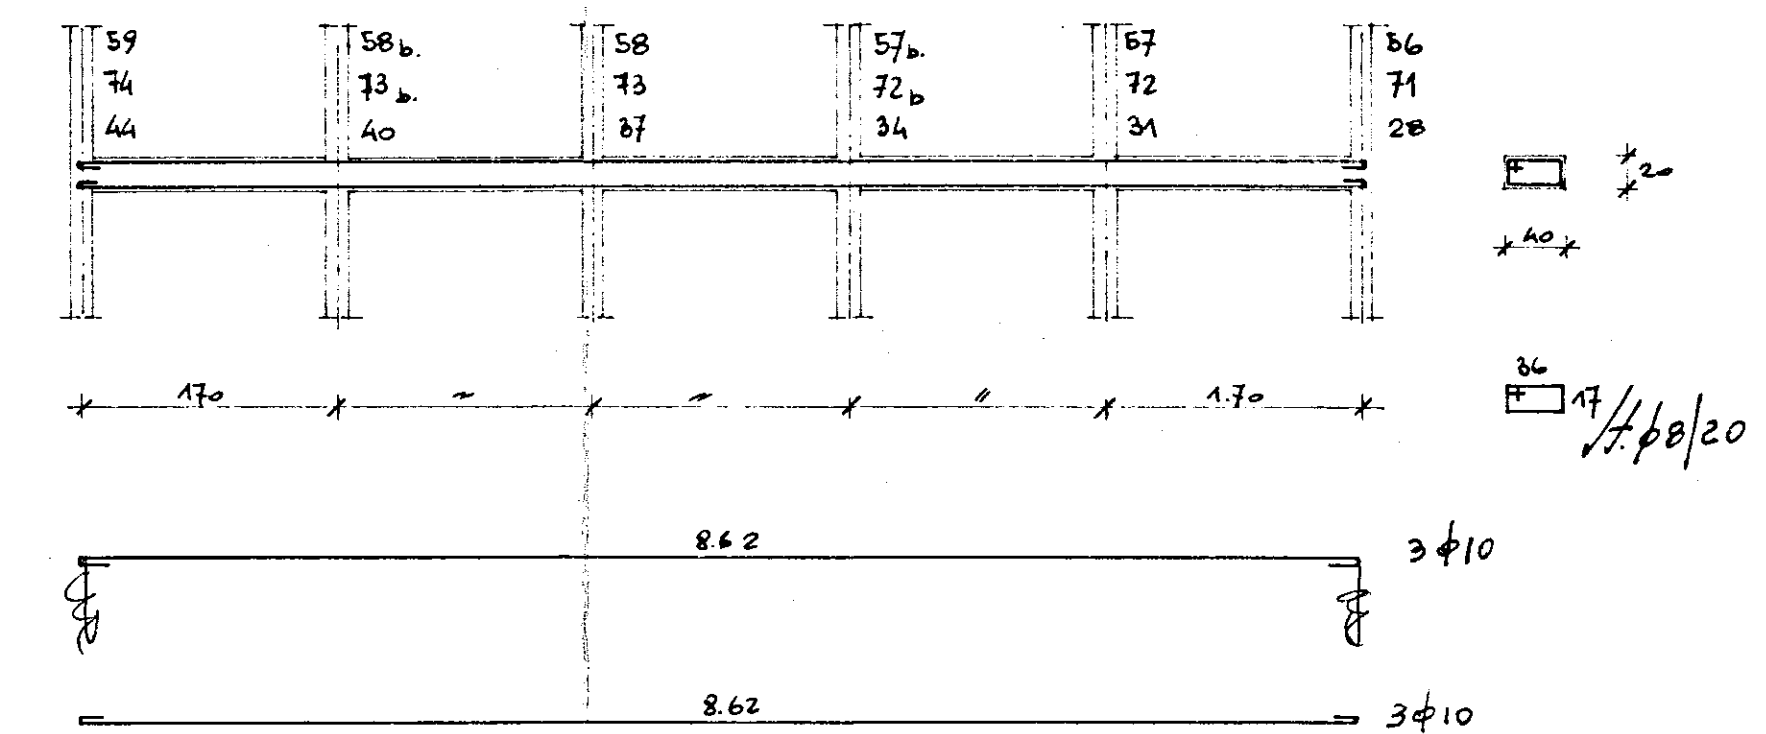


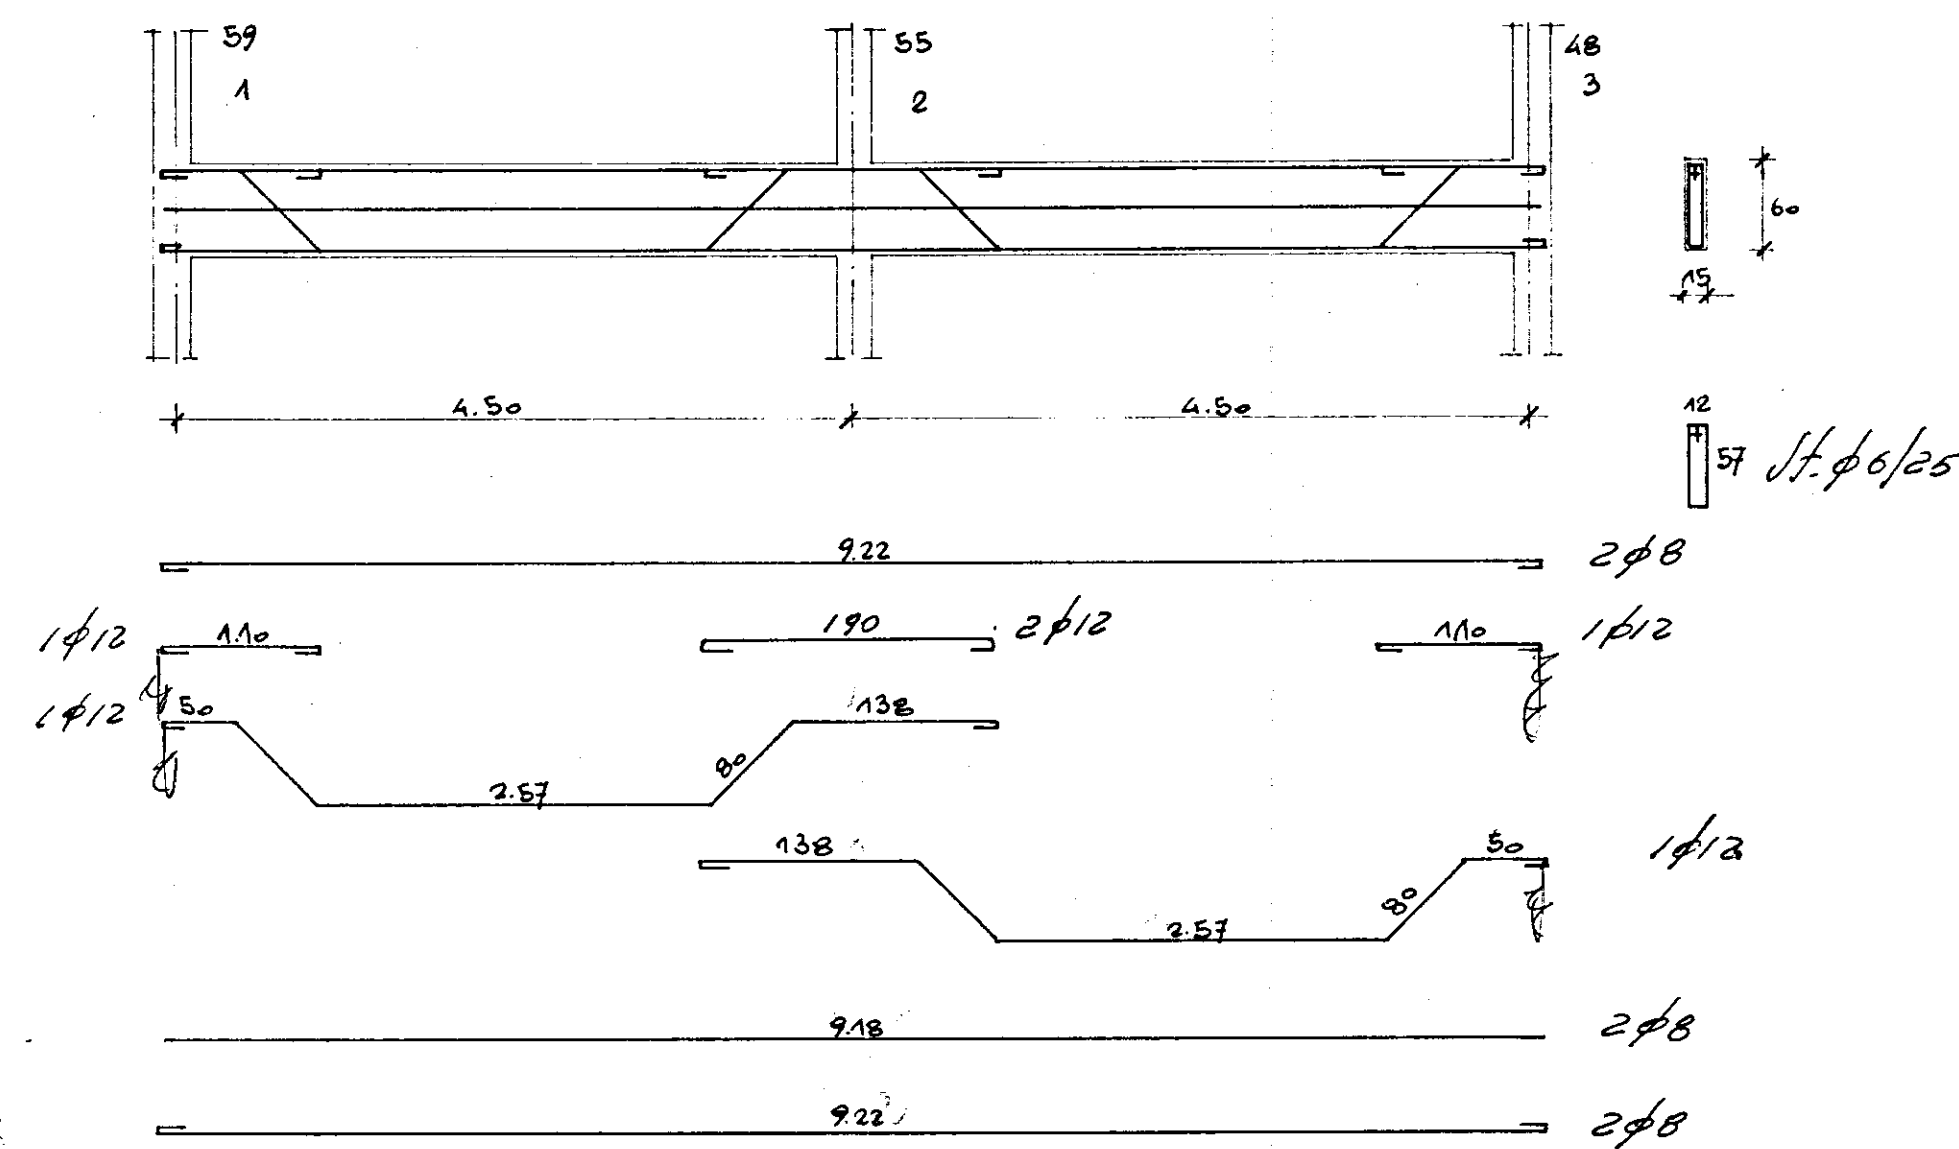

PER LE ARMATURE DELLA TRAVE	28-16	E	1-13	VEDI	LA TRAVE	61-51	DEL DIS. 7a
"	27-18	E	12-2	"	"	15-19	"
"	26-17	E	12-3	"	"	12-14	"
"	17-19	E	12-9	"	"	41-51	"
"	16-15	E	14-13	"	"	4-42	"
"	19-15	E	7-14	"	"	41-42	"
PER ARMAT. LOGGIA TIPO IN LINEA	VEDI DIS. 7a						

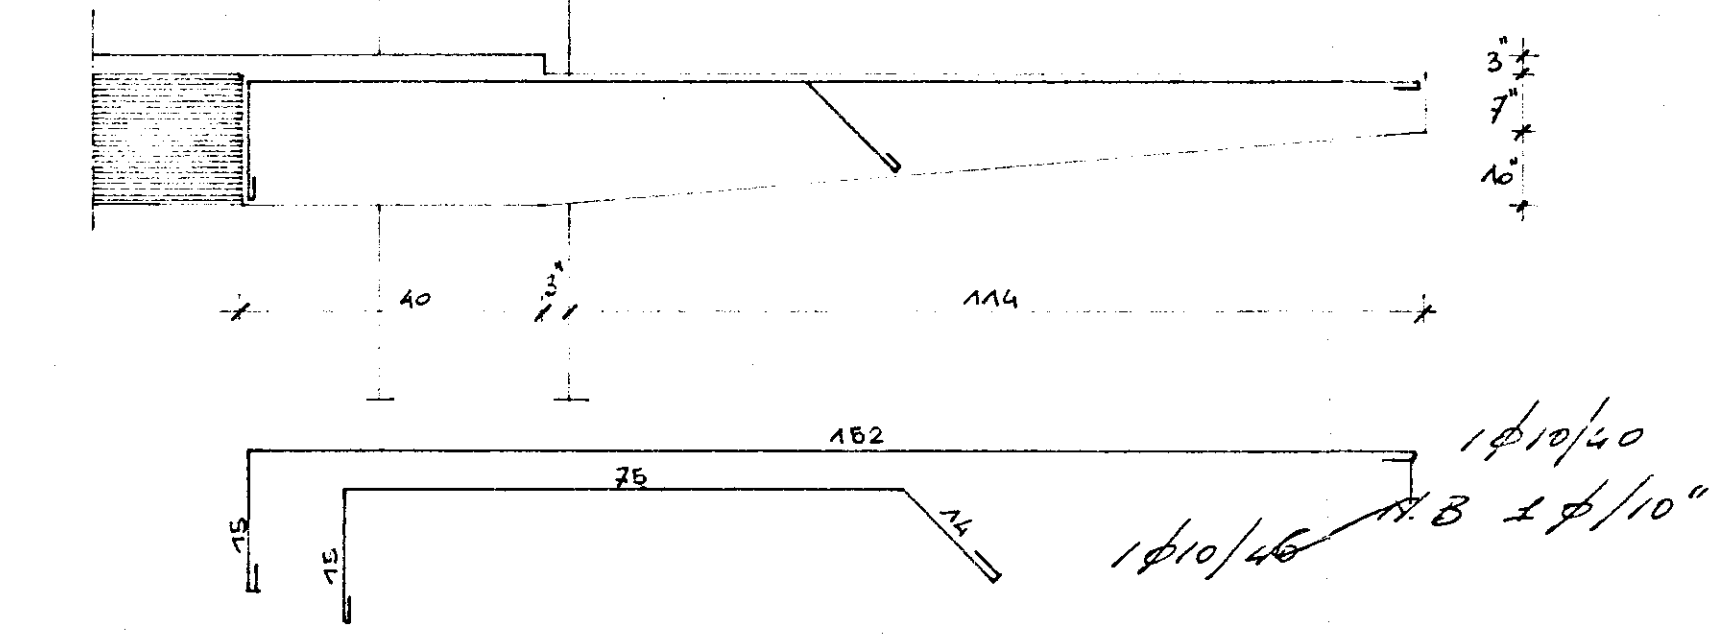

IMPRESA: ING. RUGGERO LECCISI - BRINDISI

QUARTIERE COORDINATO ZIONE PARADISO
CER. BRINDISI - SETTORE UNRA - CASAS

TIPO MISTO A STELLA E IN LINEA

ARMATURA TRAVI SOLAIO TIPO

SCALA 1:50 1:100

CALCOLI: STUDIO TECNICO DOTT. ING. L. POTI - BRINDISI

Dis. 7B-C

DATA

Ass.

L'INGEGNERE

20

VISTO: si approva

L'INGEGNERE CAPO

DIRETTORE DEI LAVORI

(Dr. Ing. Mario Parisi)

