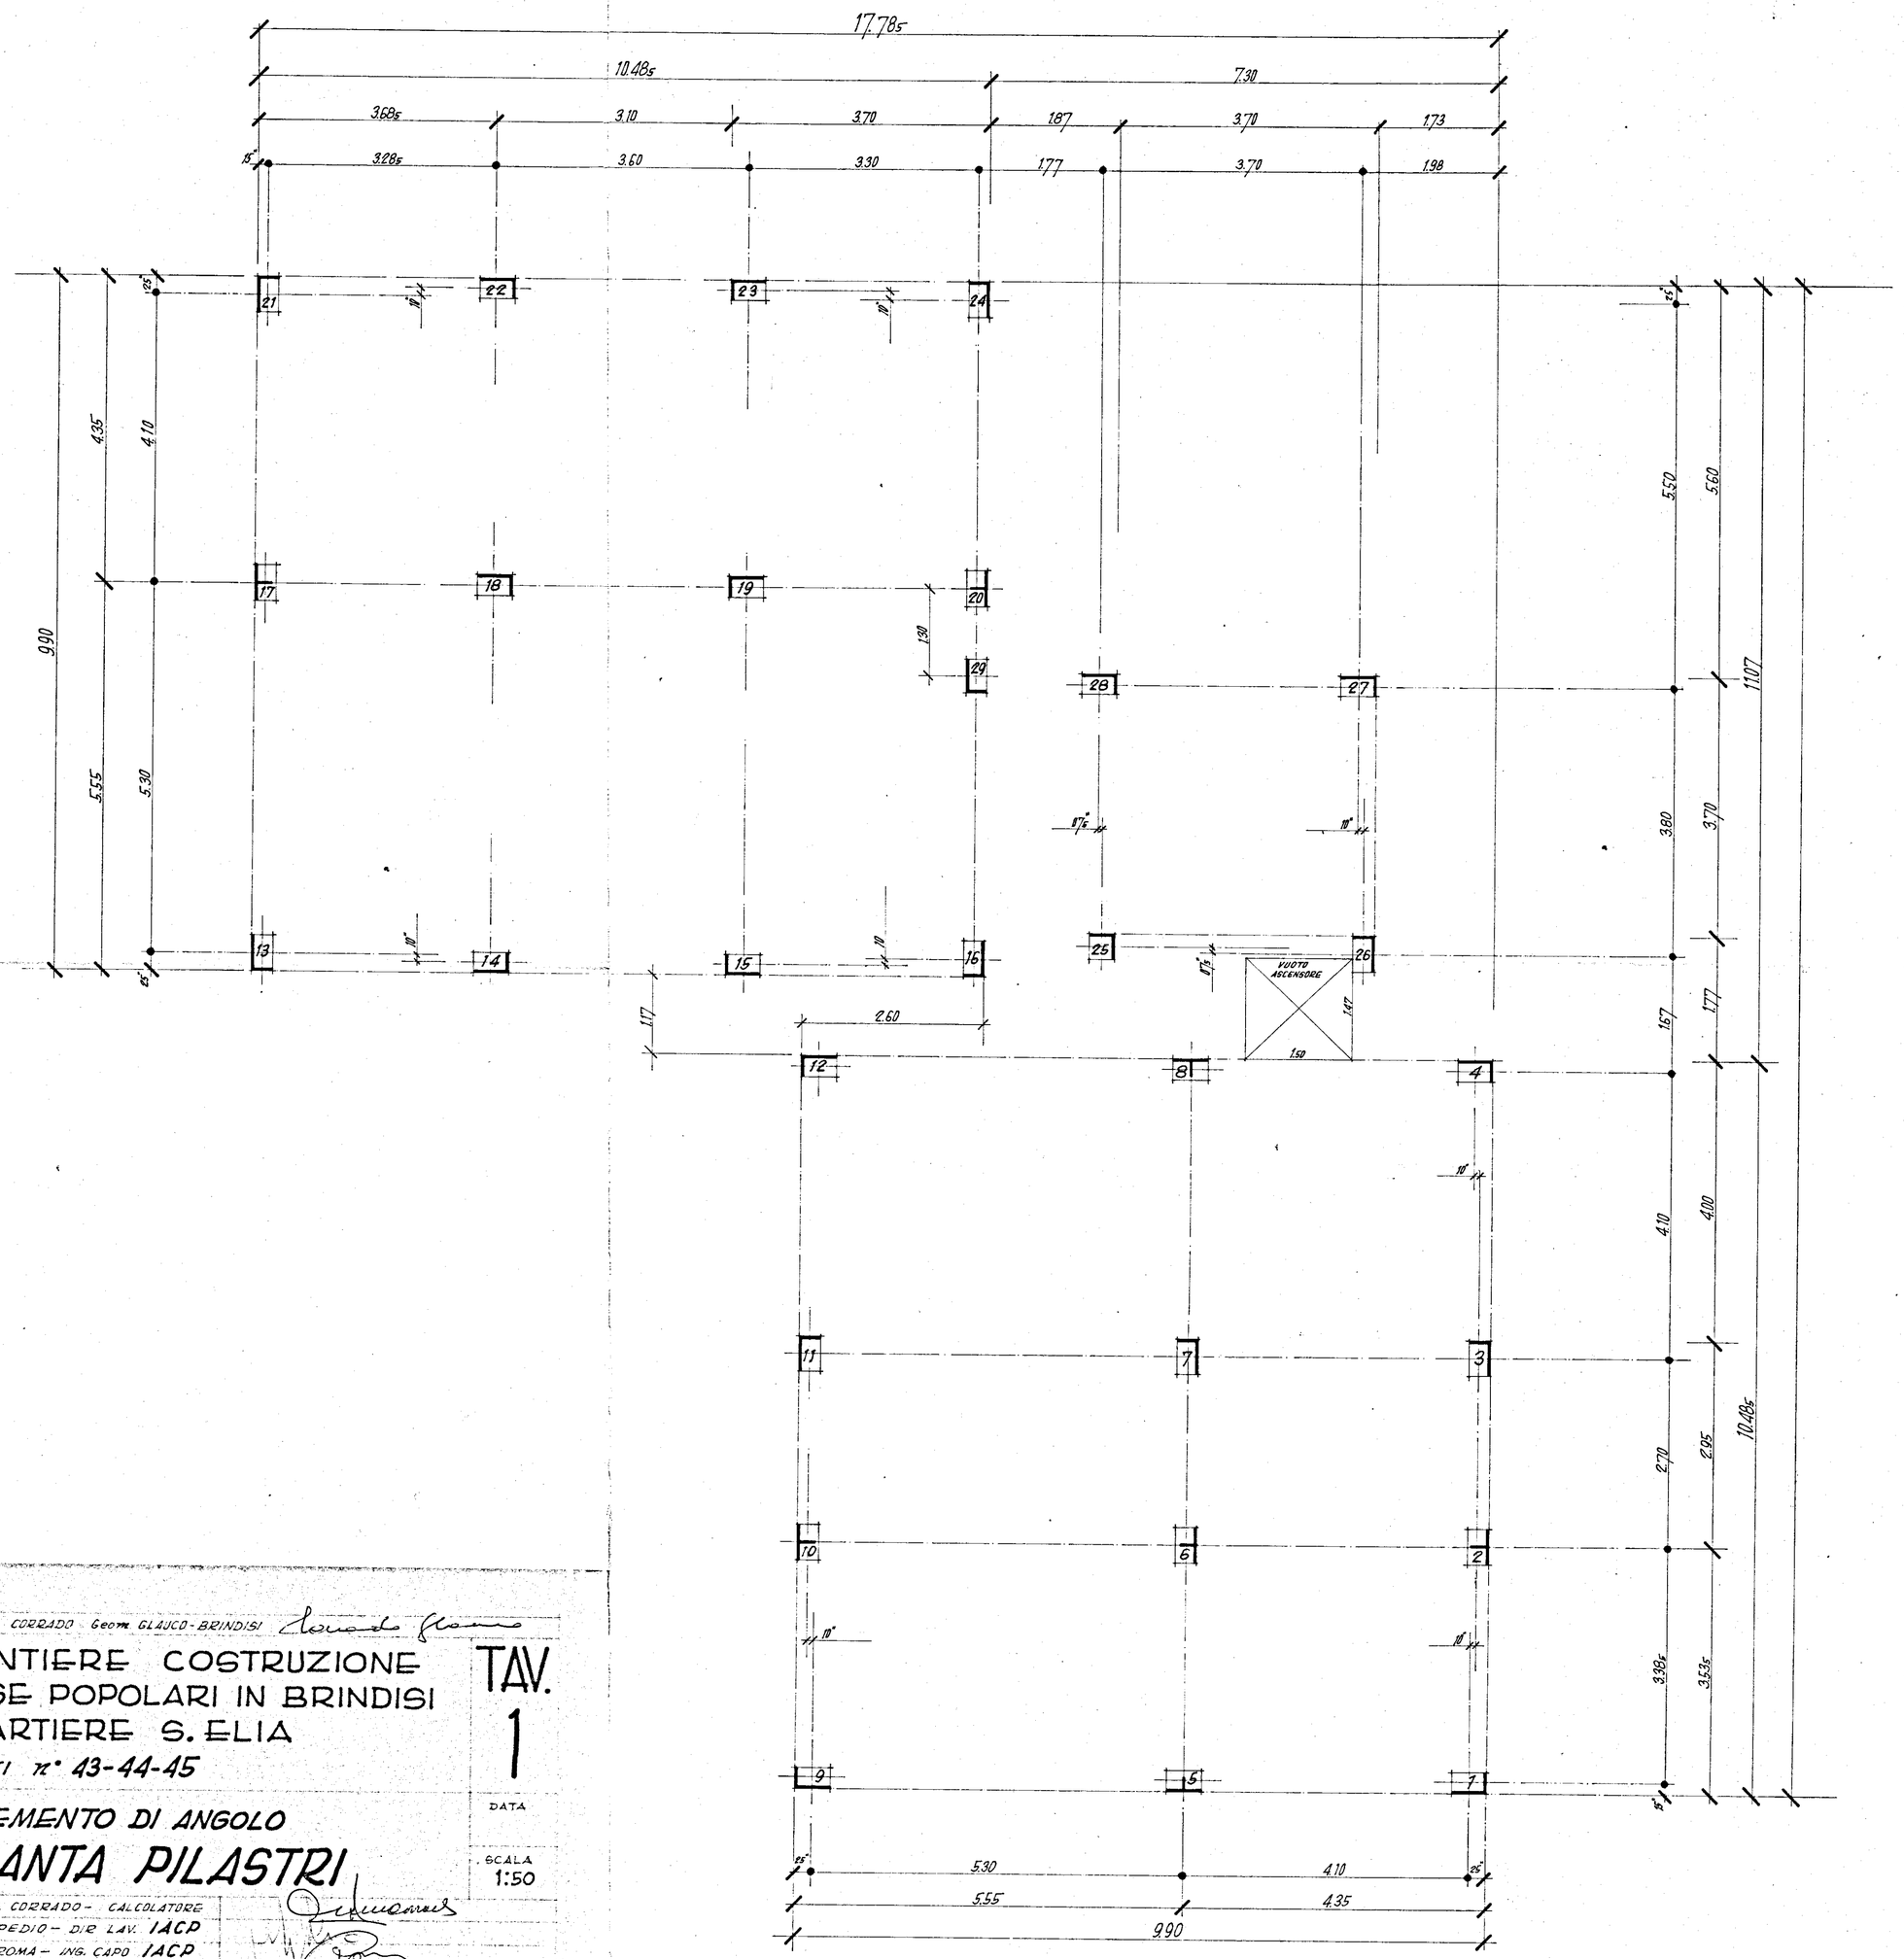

IMPRESA CORRADO Geom. GLAJCO-BRINDISI

CANTIERE COSTRUZIONE CASE POPOLARI IN BRINDISI QUARTIERE S. ELIA

LOTTI n° 43-44-45

TAV. 1

DATA

SCALA 1:50

ELEMENTO DI ANGOLO

PIANTA PILASTRI

ING. A. E. CORRADO - CALCOLATORE
ING. L. PEDIO - DIR. LAV. IACP
ING. G. ROMA - ING. CAPO IACP

MIGOLA