


ISTITUTO AUTONOMO CASE POPOLARI
PER LA PROVINCIA DI BRINDISI

CASE PER LAVORATORI
AGRICOLI DIPENDENTI
IN BRINDISI (QUARTIERE "LA ROSA") N° 19 ALLOGGI

SCHEMA DEI VOLUMI

Scala 1:200

PIANTA MODATORE

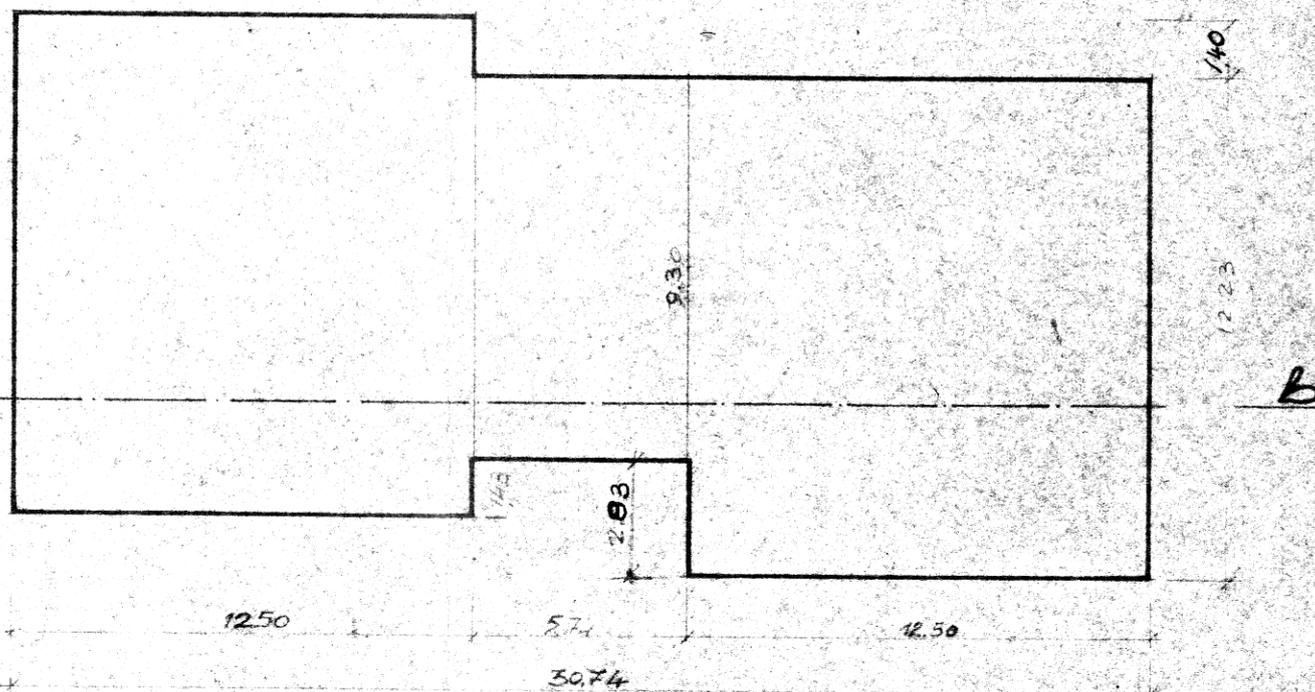

SEZIONE A-B

