
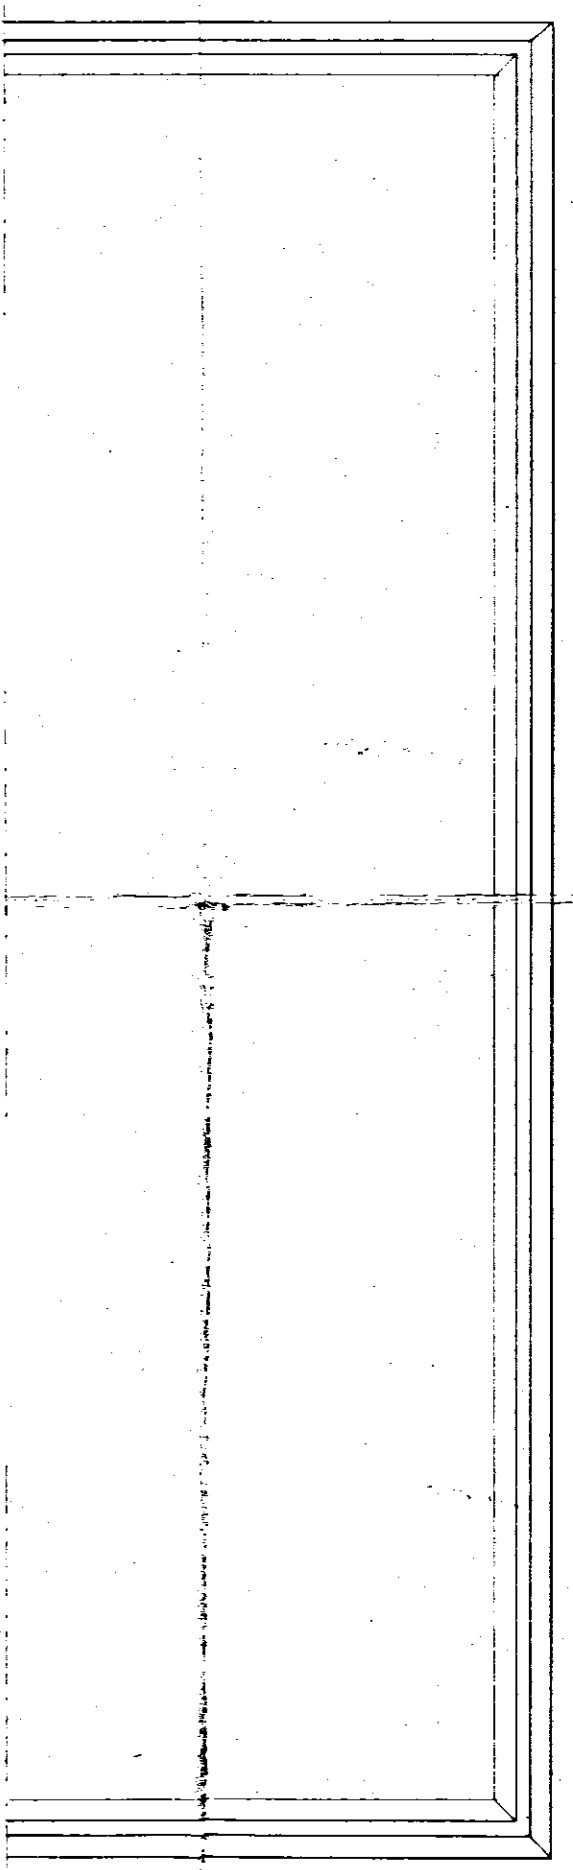
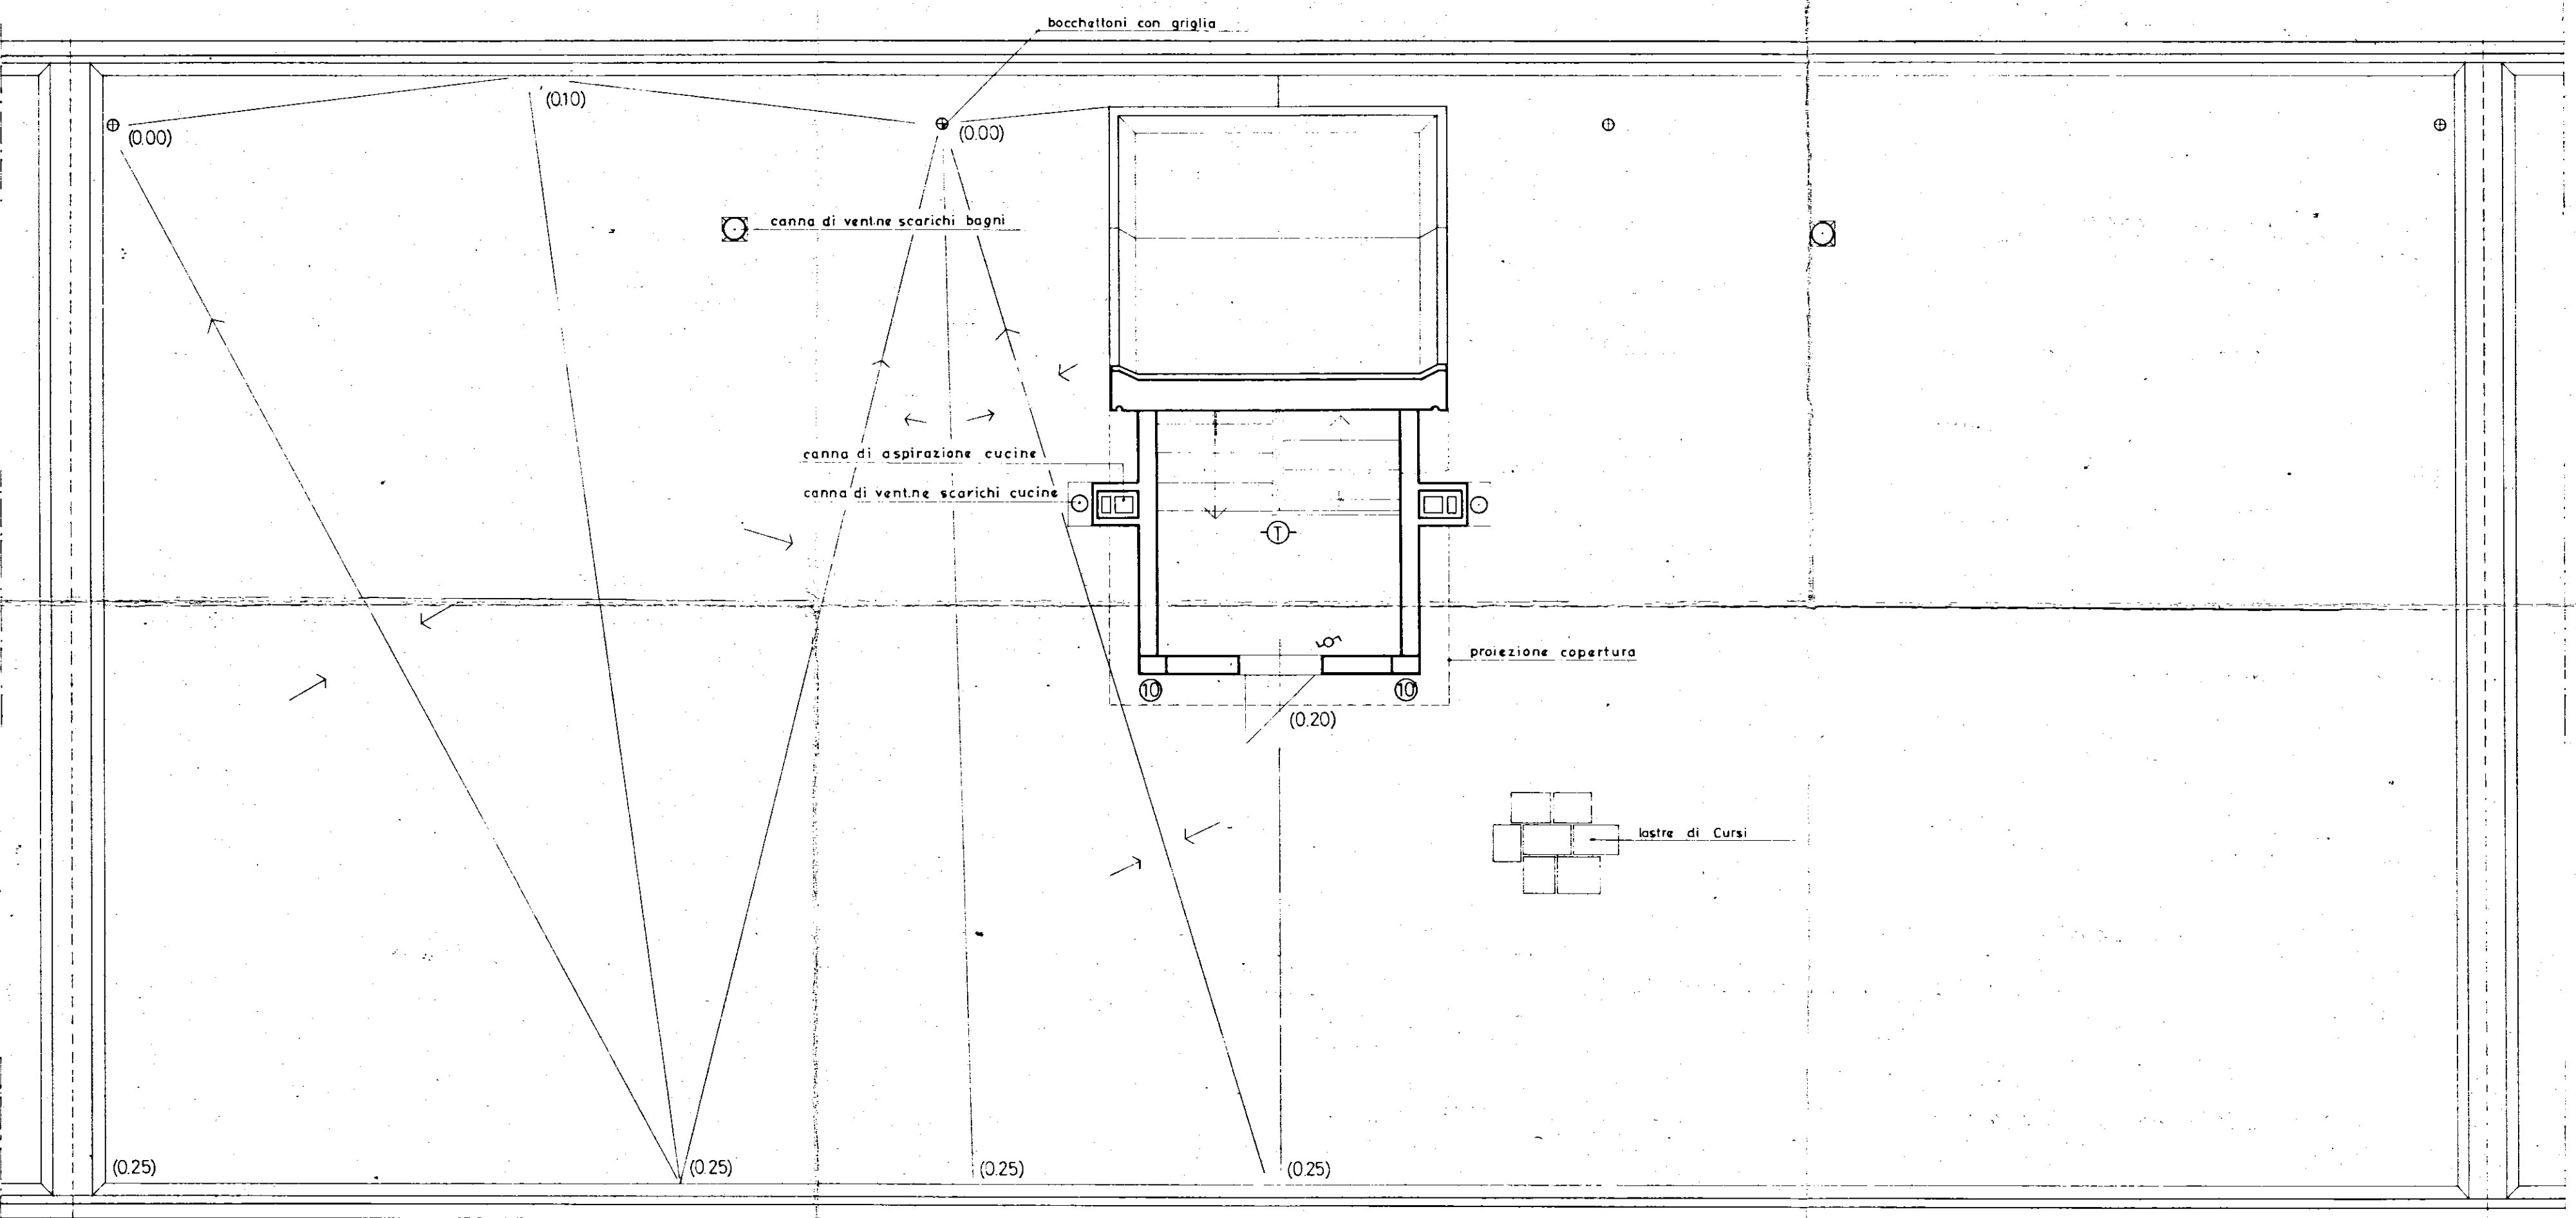


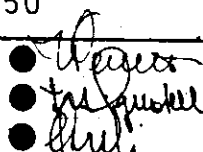

|   |                         |                                                                                       |                                           |       |
|---|-------------------------|---------------------------------------------------------------------------------------|-------------------------------------------|-------|
| GESTIONE CASE LAVORATORI<br>(legge 14.2.963 n° 60)   |                         | Intervento N° 194                                                                     | stazione appaltante<br><b>i. a. c. p.</b> |       |
| QUARTIERE «S. ELIA» BRINDISI<br>Edilizia Sovvenzionata<br><br>LOTTO S - edif. 1b-4c-5c-6c-7c<br>EDIFICIO TIPO C IN LINEA<br>PIANTA COPERTURA - rapp. 1:50 |                         |                                                                                       | data<br>17/12/67                          | 7     |
|   |                         |                                                                                       | aggiornam<br>aggiornam                    |       |
|   |                         |                                                                                       | archivio                                  |       |
| Dr. Ing. ITALO PERRETTI   | EDILIZIA                |  | note                                      |       |
| Dr. Arch. FORTUNATO PIGNATELLI   | EDILIZIA - coordinatore |                                                                                       |                                           |       |
| Dr. Ing. CORRADO TRAVAGLINI   | EDILIZIA                |                                                                                       |                                           |       |
| Dr. Ing. FRANCESCO D'ALONZO   | STRUTTURE               |                                                                                       |                                           |       |
| Dr. Ing. N. VIVARELLI SCARASCIA   | IMPIANTI                |                                                                                       |                                           |       |
| Dr. Ing. LEONARDO POTTI   | PROGRAMMAZIONE          |                                                                                       | controllo                                 | visto |
| I A C P   |                         | DIREZIONE LAVORI                                                                      |                                           |       |