

**- PALAZZINA N° 12 -**

- ISTITUTO AUTONOMO CASE POPOLARI -  
BRINDISI

LEGGE 30-12-1960 N° 1676


COSTRUZIONE DI N° 19 ALLOGGI PER AGRICOLTORI  
IN BRINDISI, CONTRADA "LA ROSA"

**- CARPENTERIA PRIMO PIANO - 2° SOLAIO -**

SCALA 1:50      8-VI-1970

REDATTO: DOTT. ING. UGO LONCOE - BRINDISI

*filo esterno di muratura*

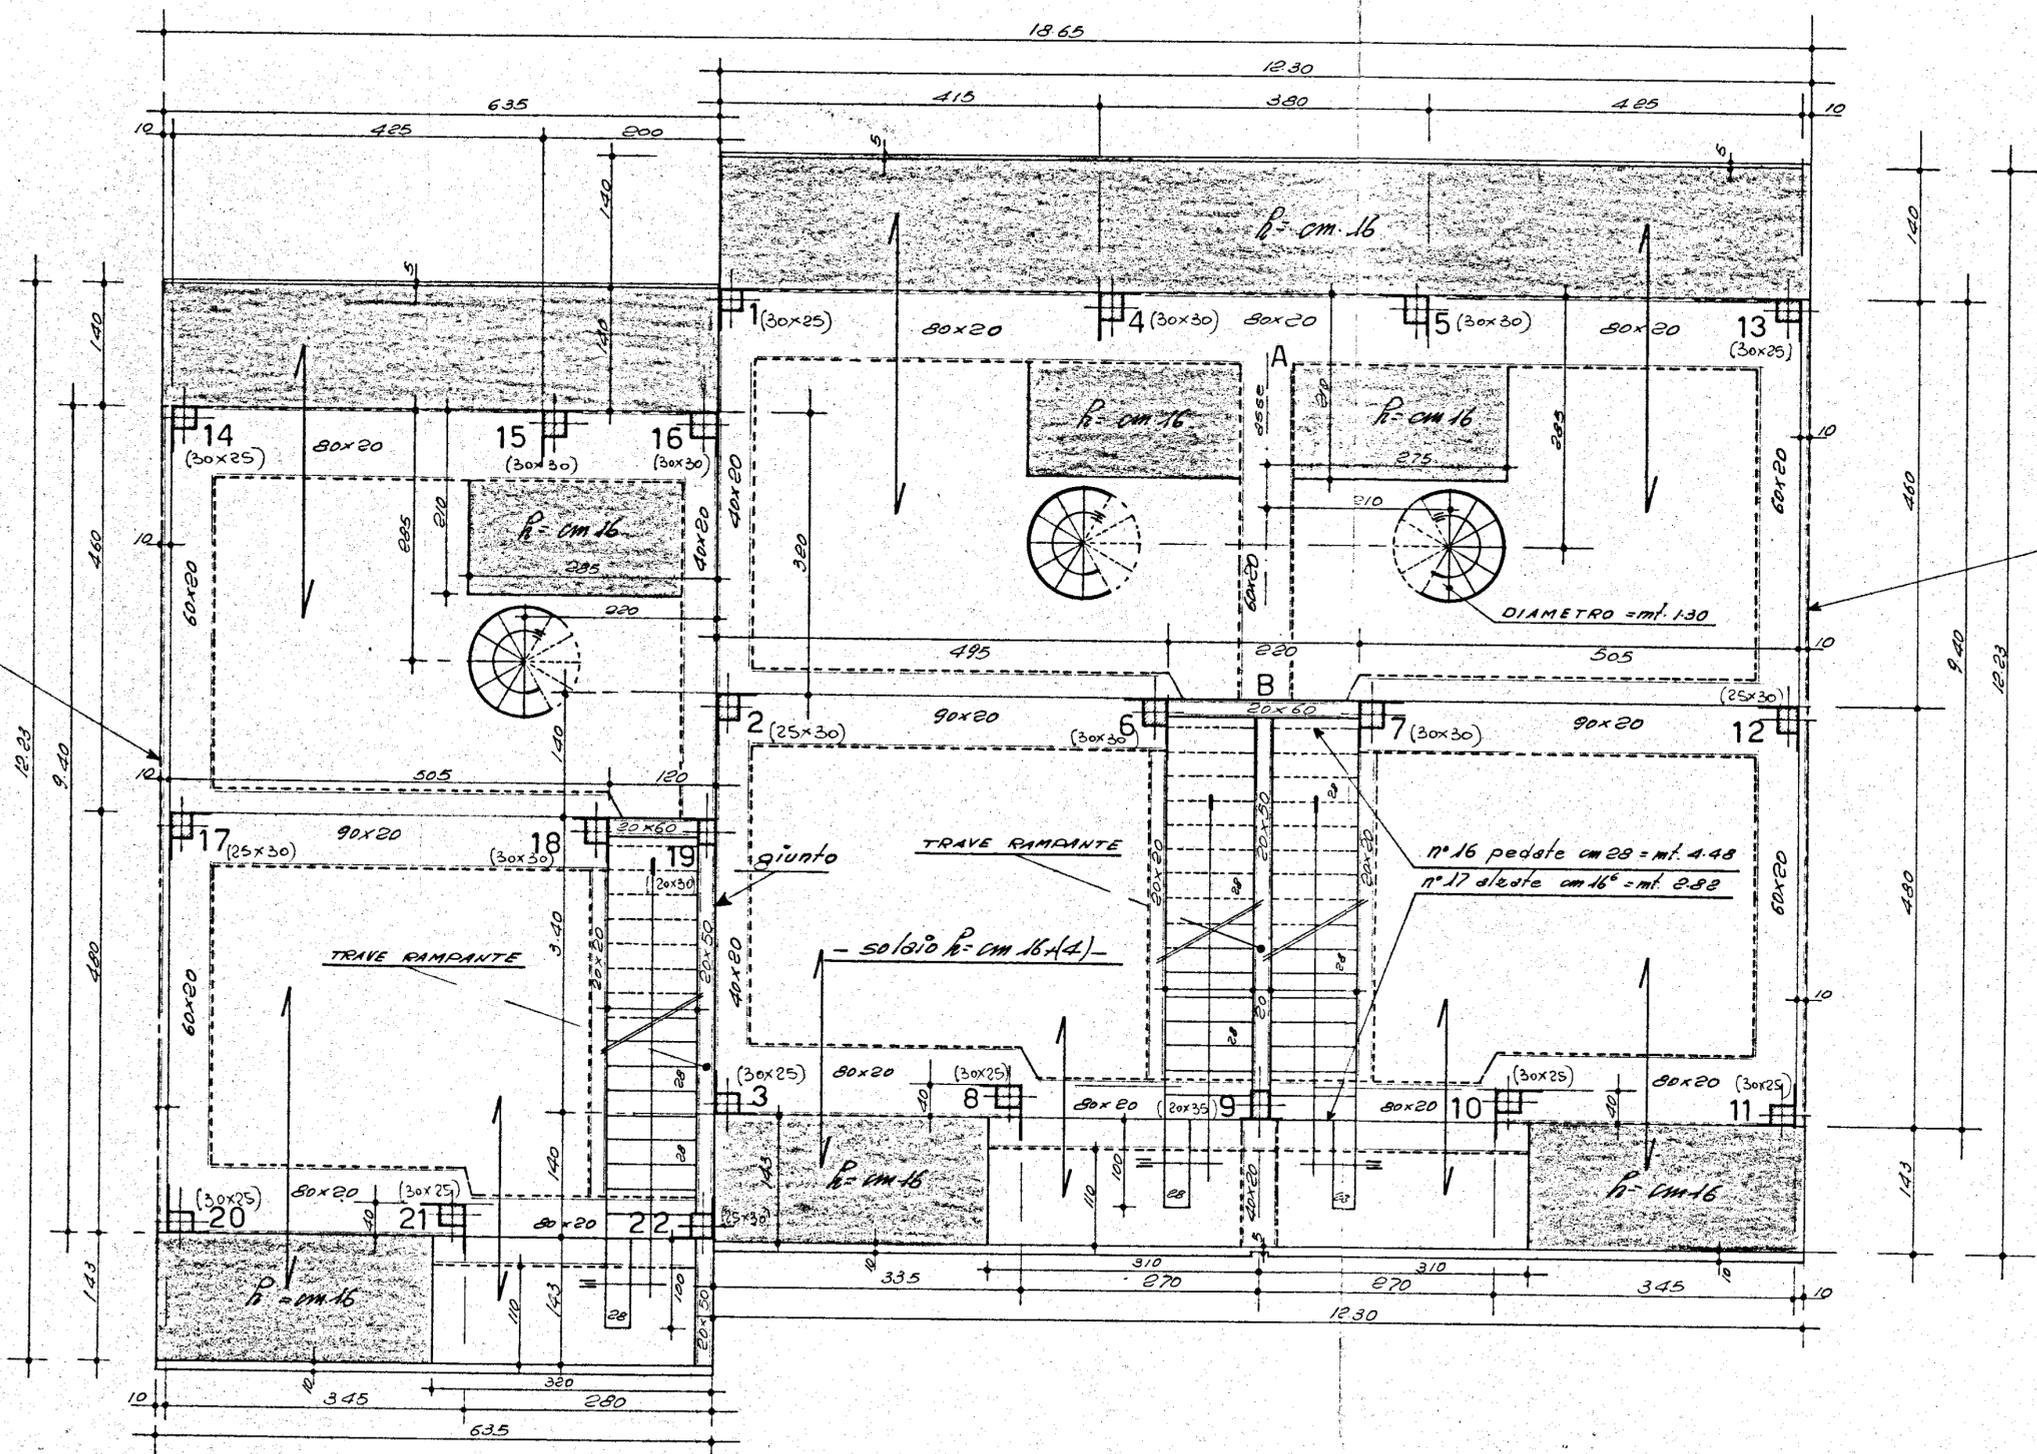

*filo esterno di muratura*

n° 16 pedate cm 28 = m. 4.48  
n° 17 alte cm 16 = m. 2.88

- 50/310 R-CM 16 (d) -

TRAVE RAMPANTE

TRAVE RAMPANTE

giunto

R-CM 16

R-CM 16

R-CM 16

R-CM 16

R-CM 16

R-CM 16

R-CM 16