


# CASE PER PROFUGHI IN BRINDISI SULLA VIA APPIA

## PALAZZINA B C

Rapp. 1:100

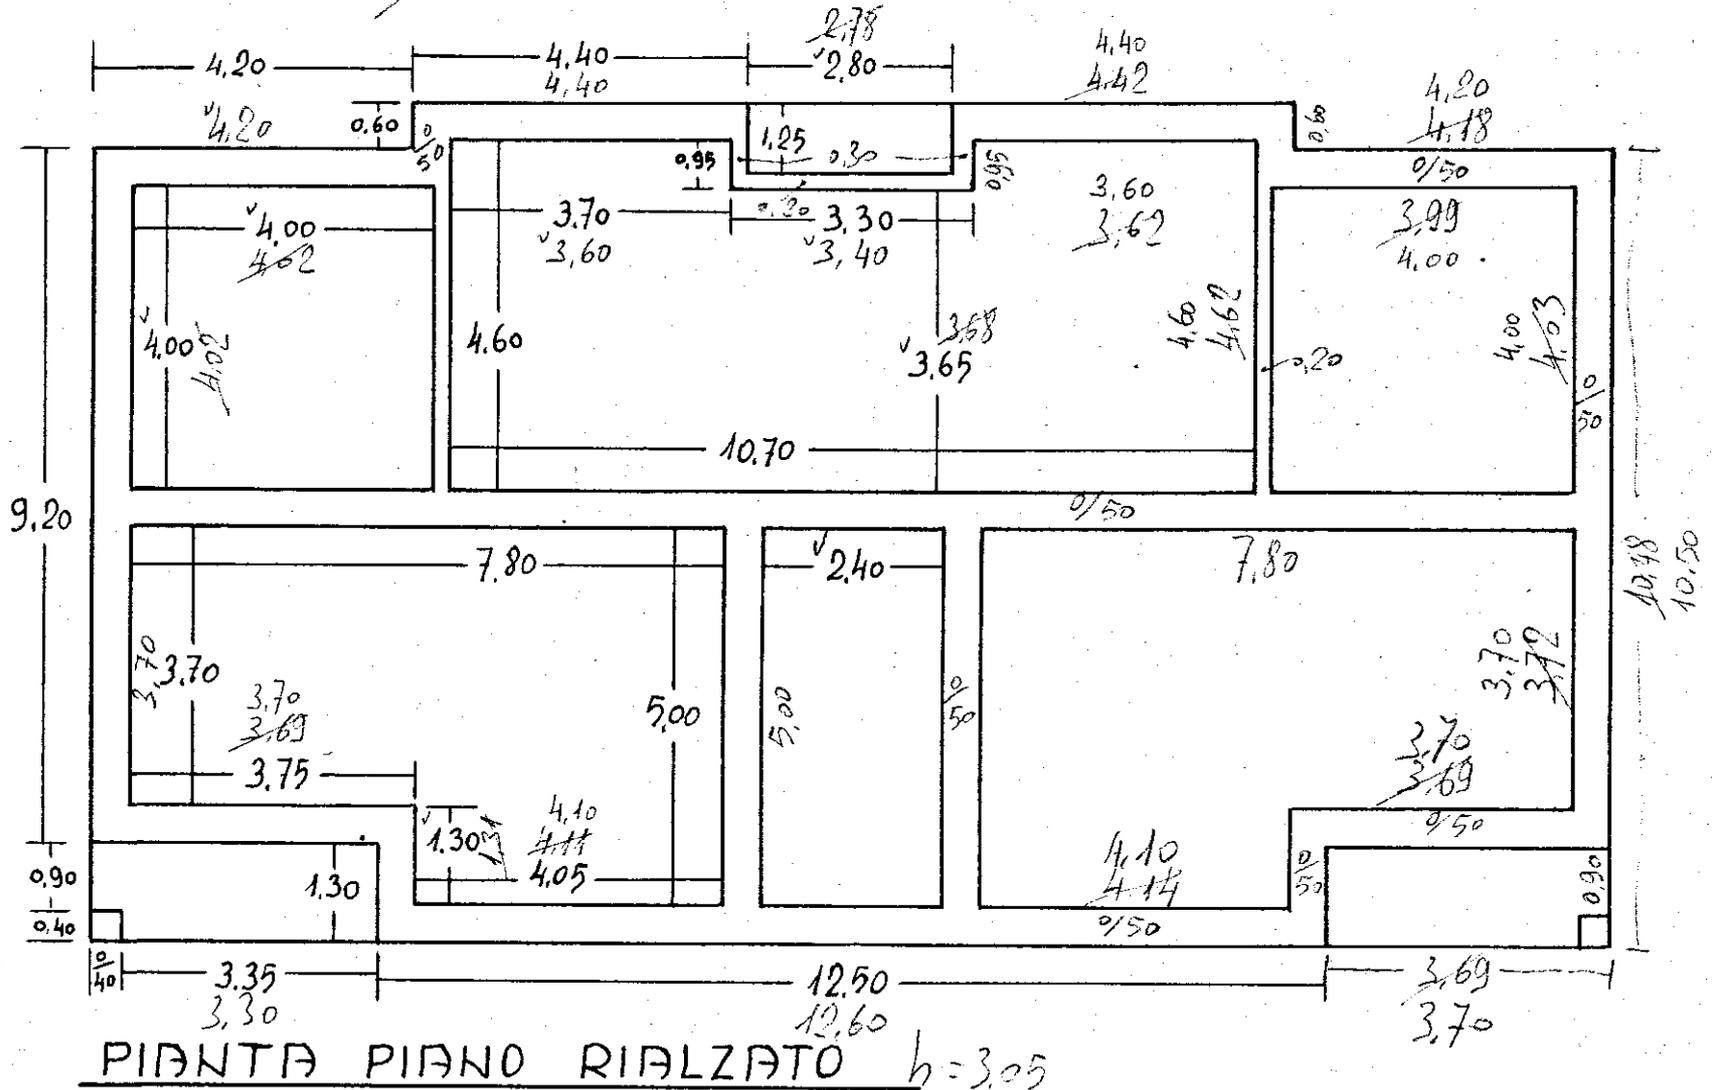

PIANTA PIANO RIALZATO h=3.05