




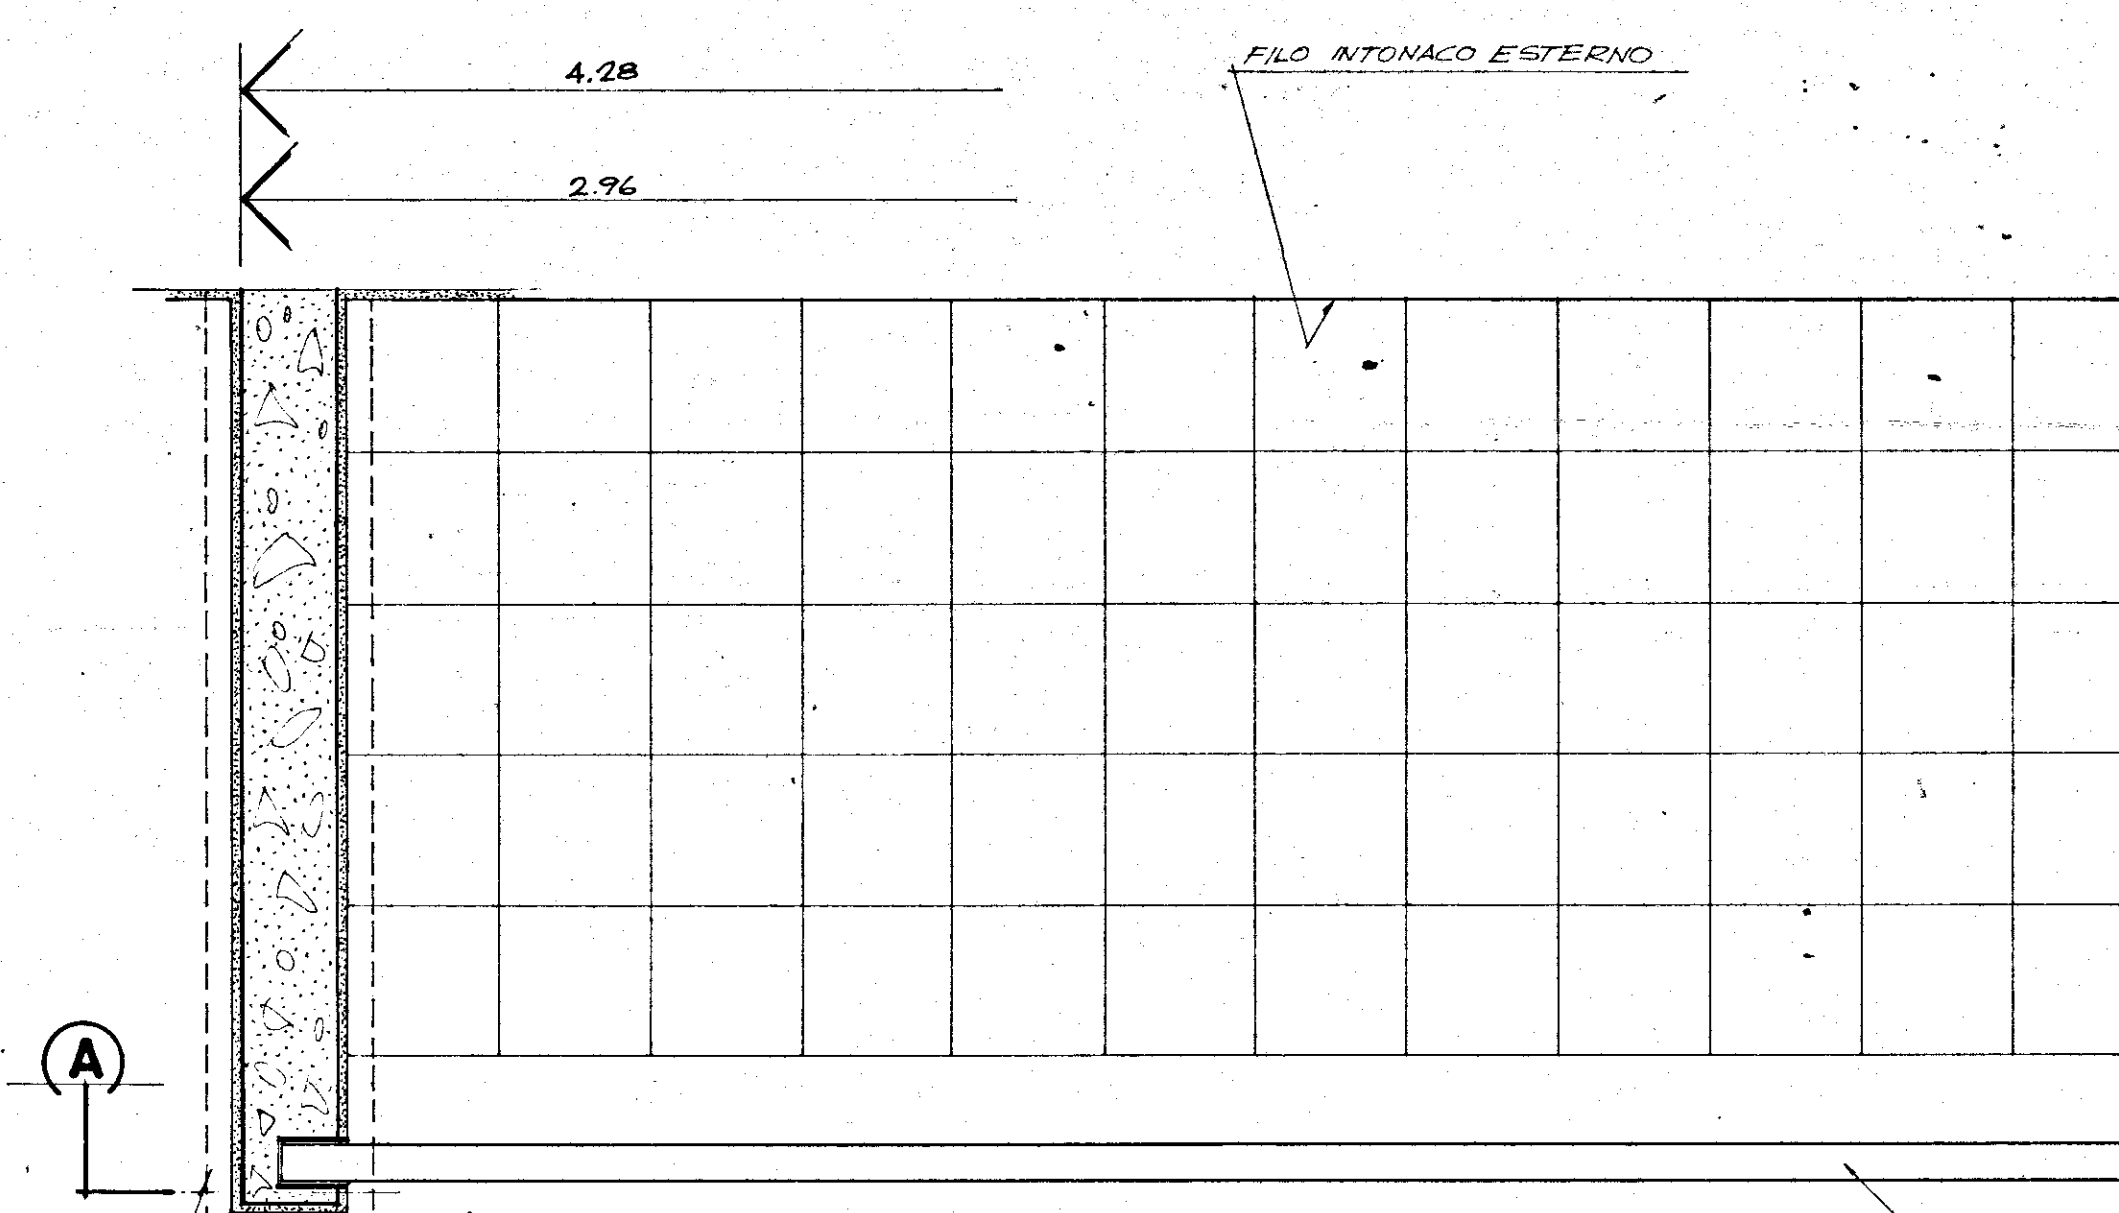


PIANTA BALCONCINO ALLA ROMANA PALAZZINE "C" E "D" SCALA 1:10

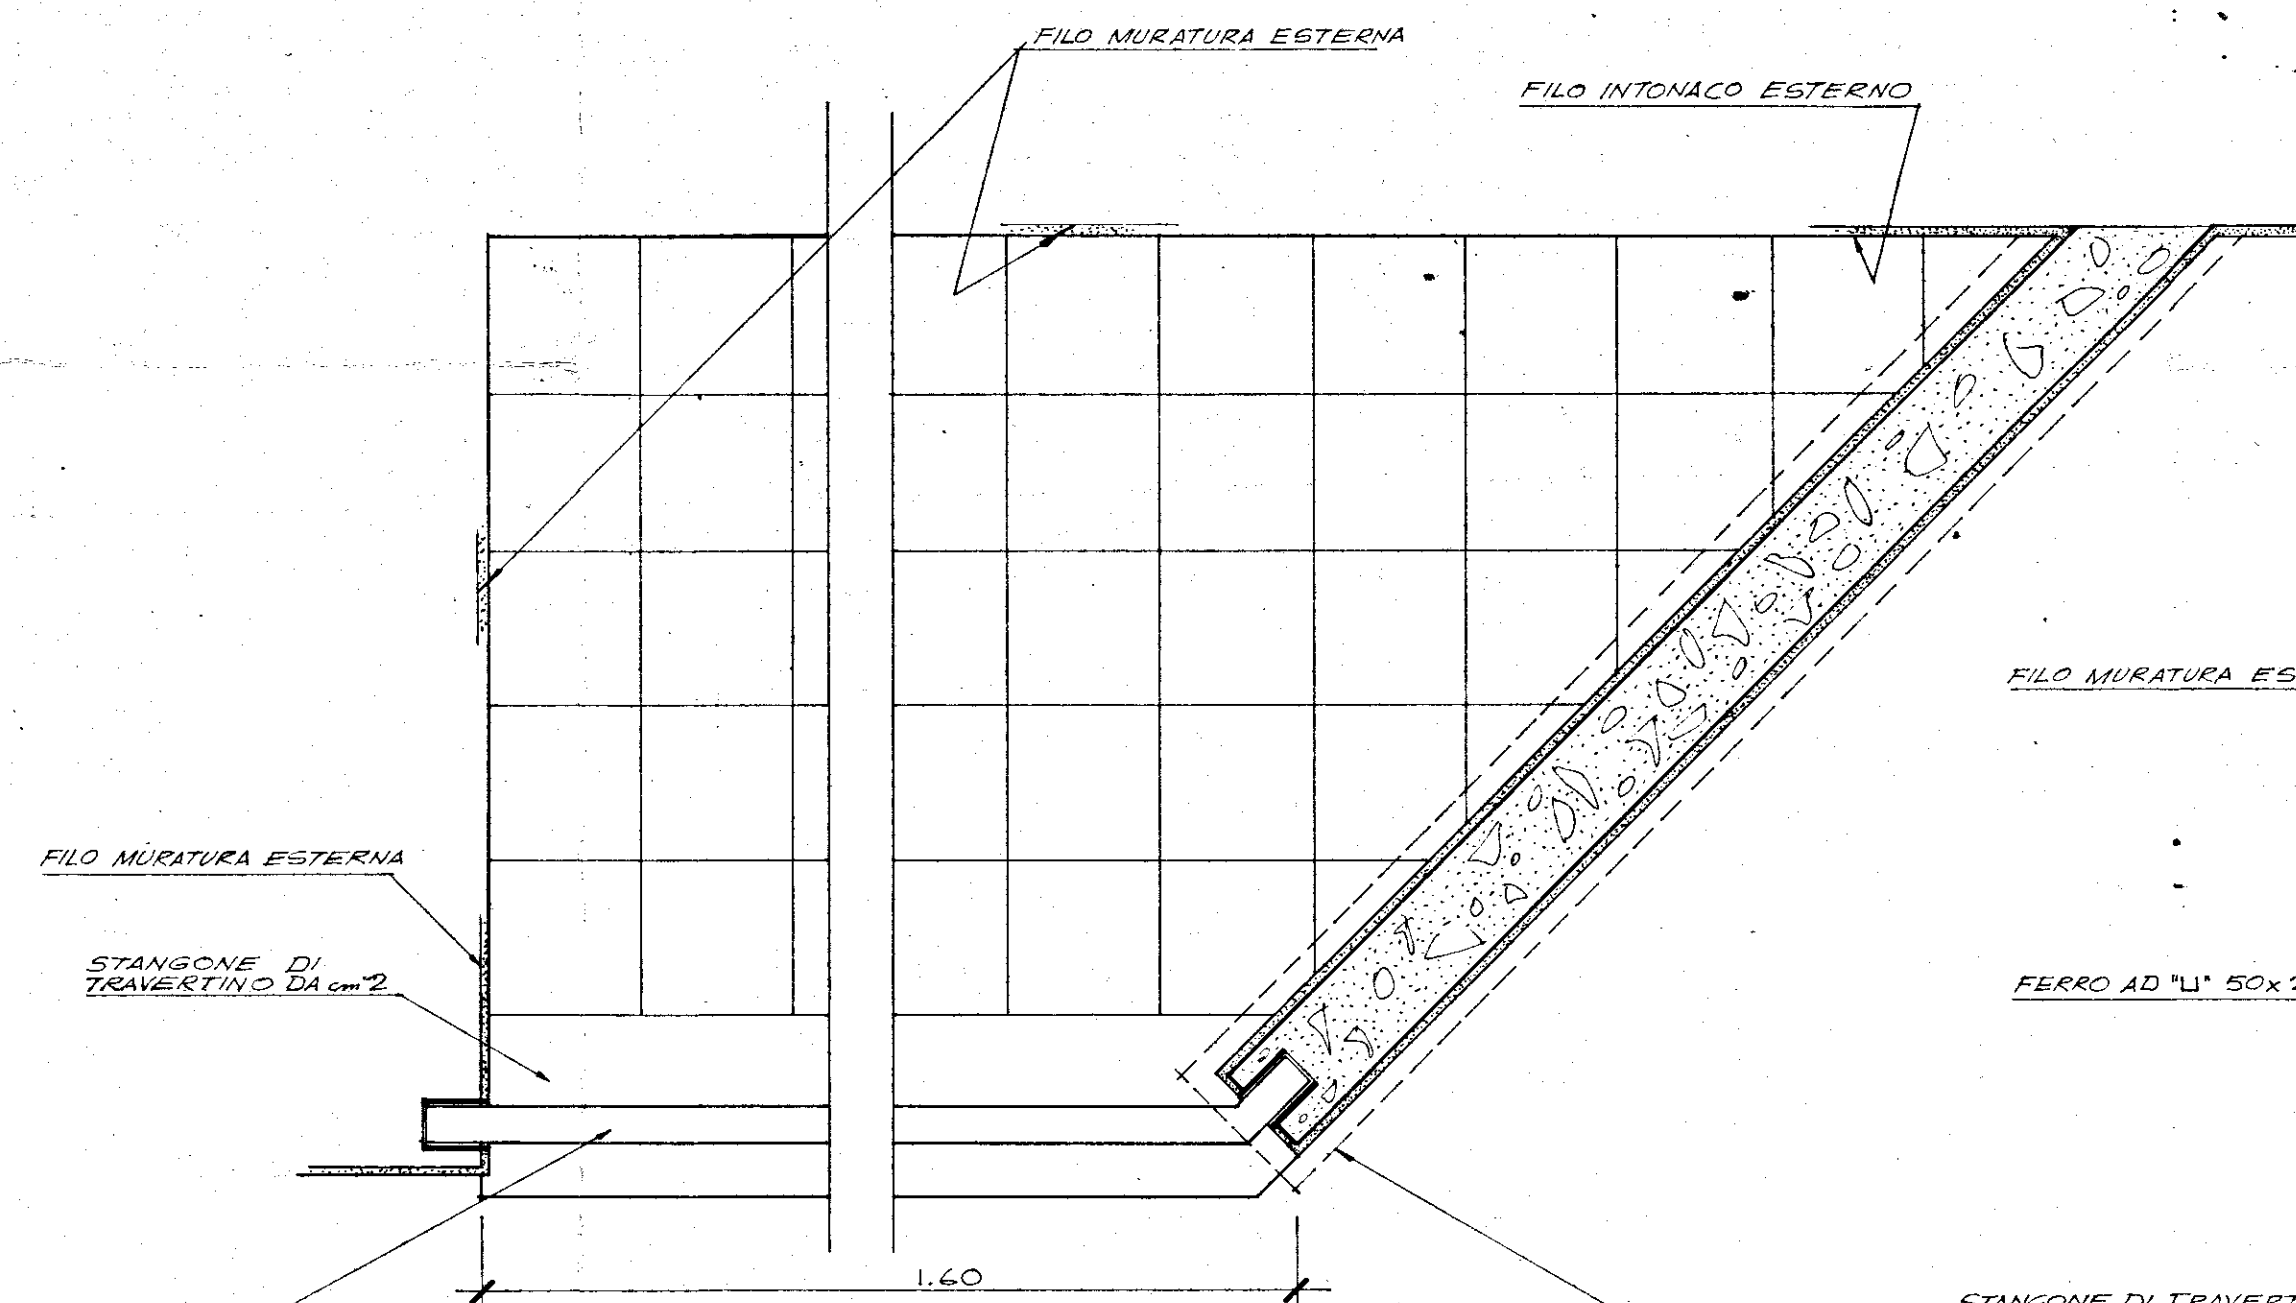


PIANTA BALCONCINO ALLA ROMANA PALAZZINE "C" E "D" SCALA 1:10

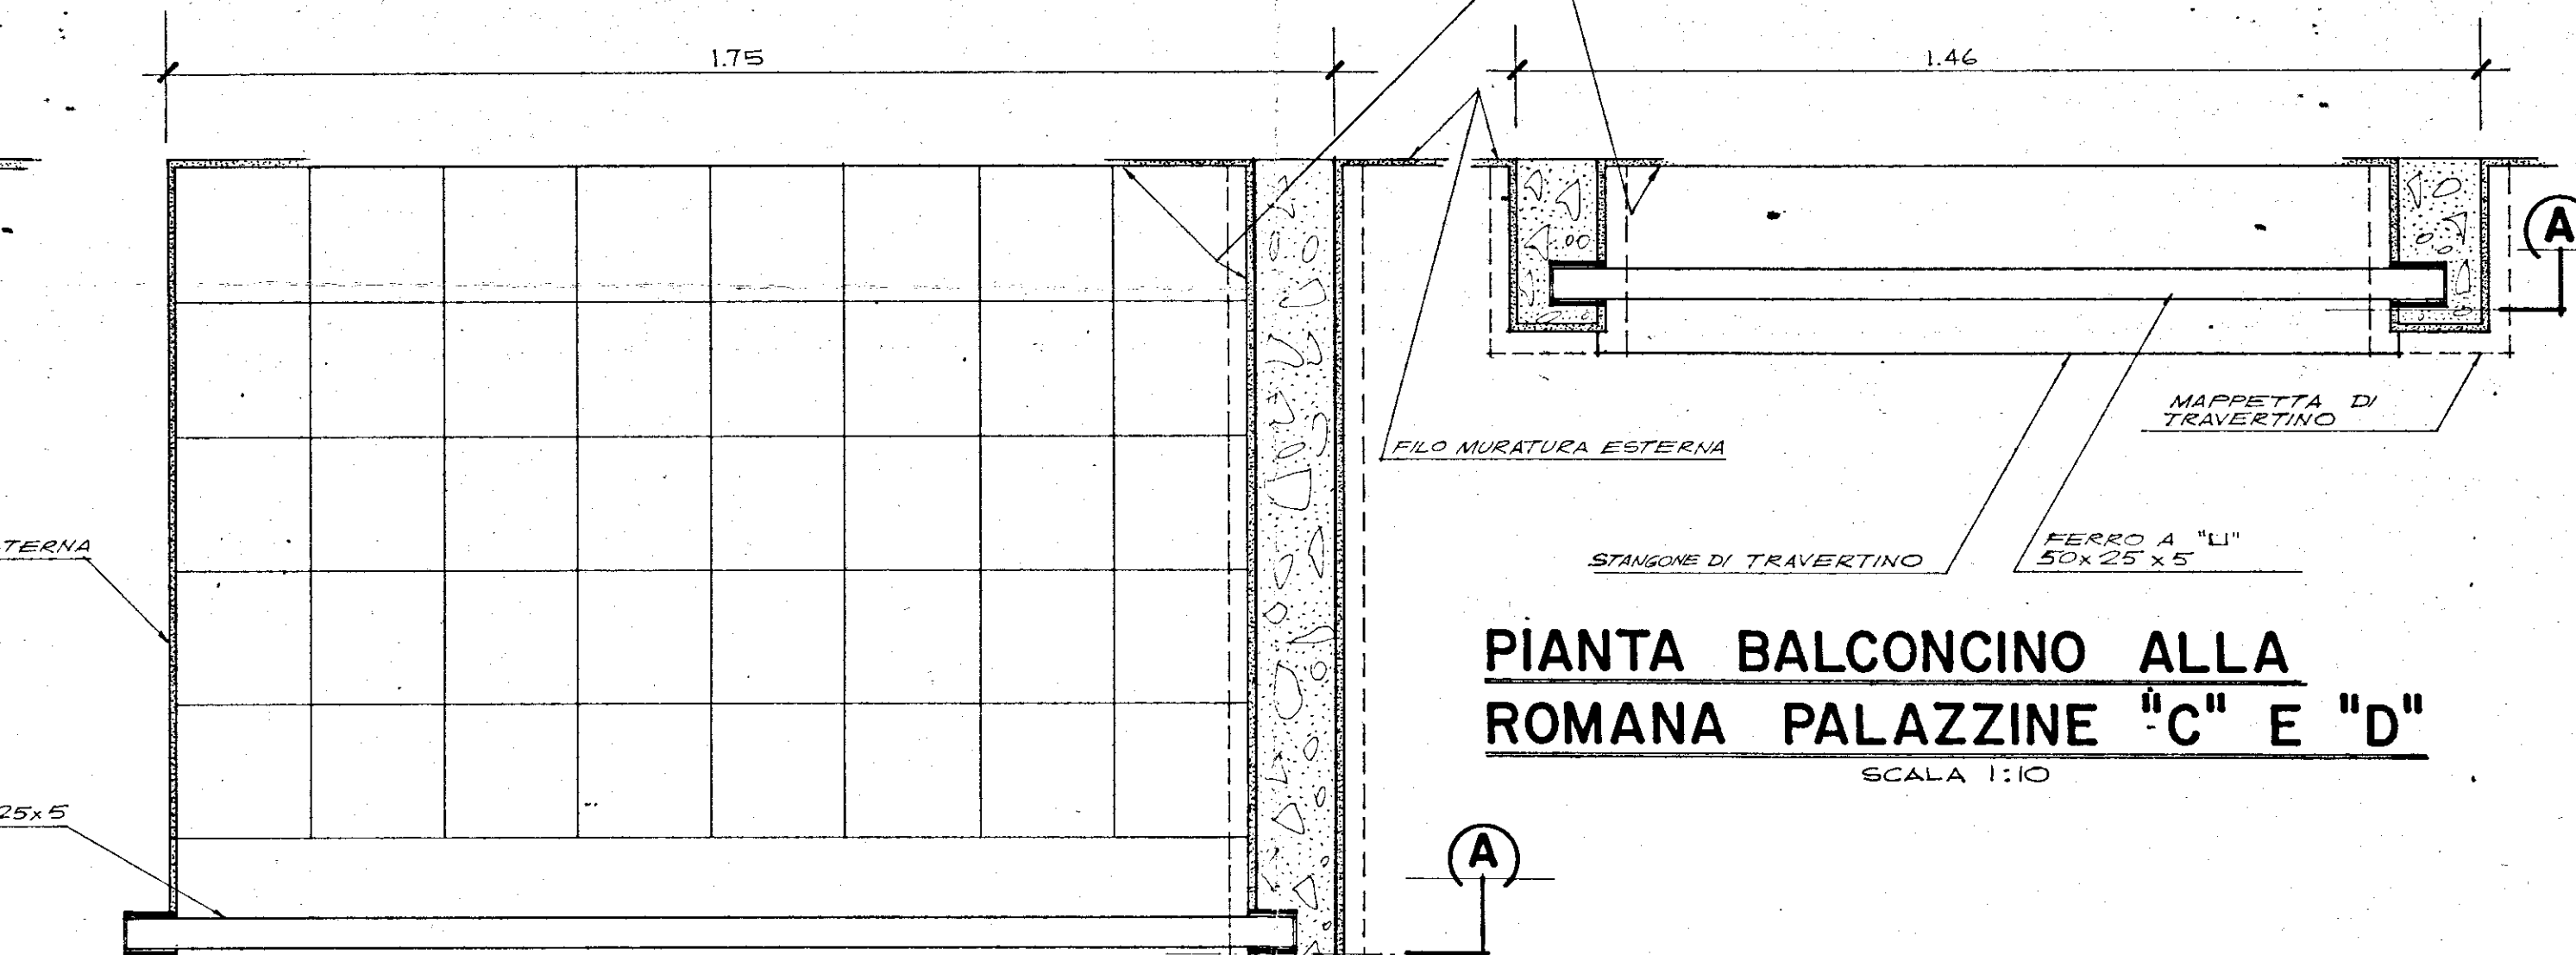


PIANTA BALCONCINO ALLA ROMANA PALAZZINE "C" E "D" SCALA 1:10

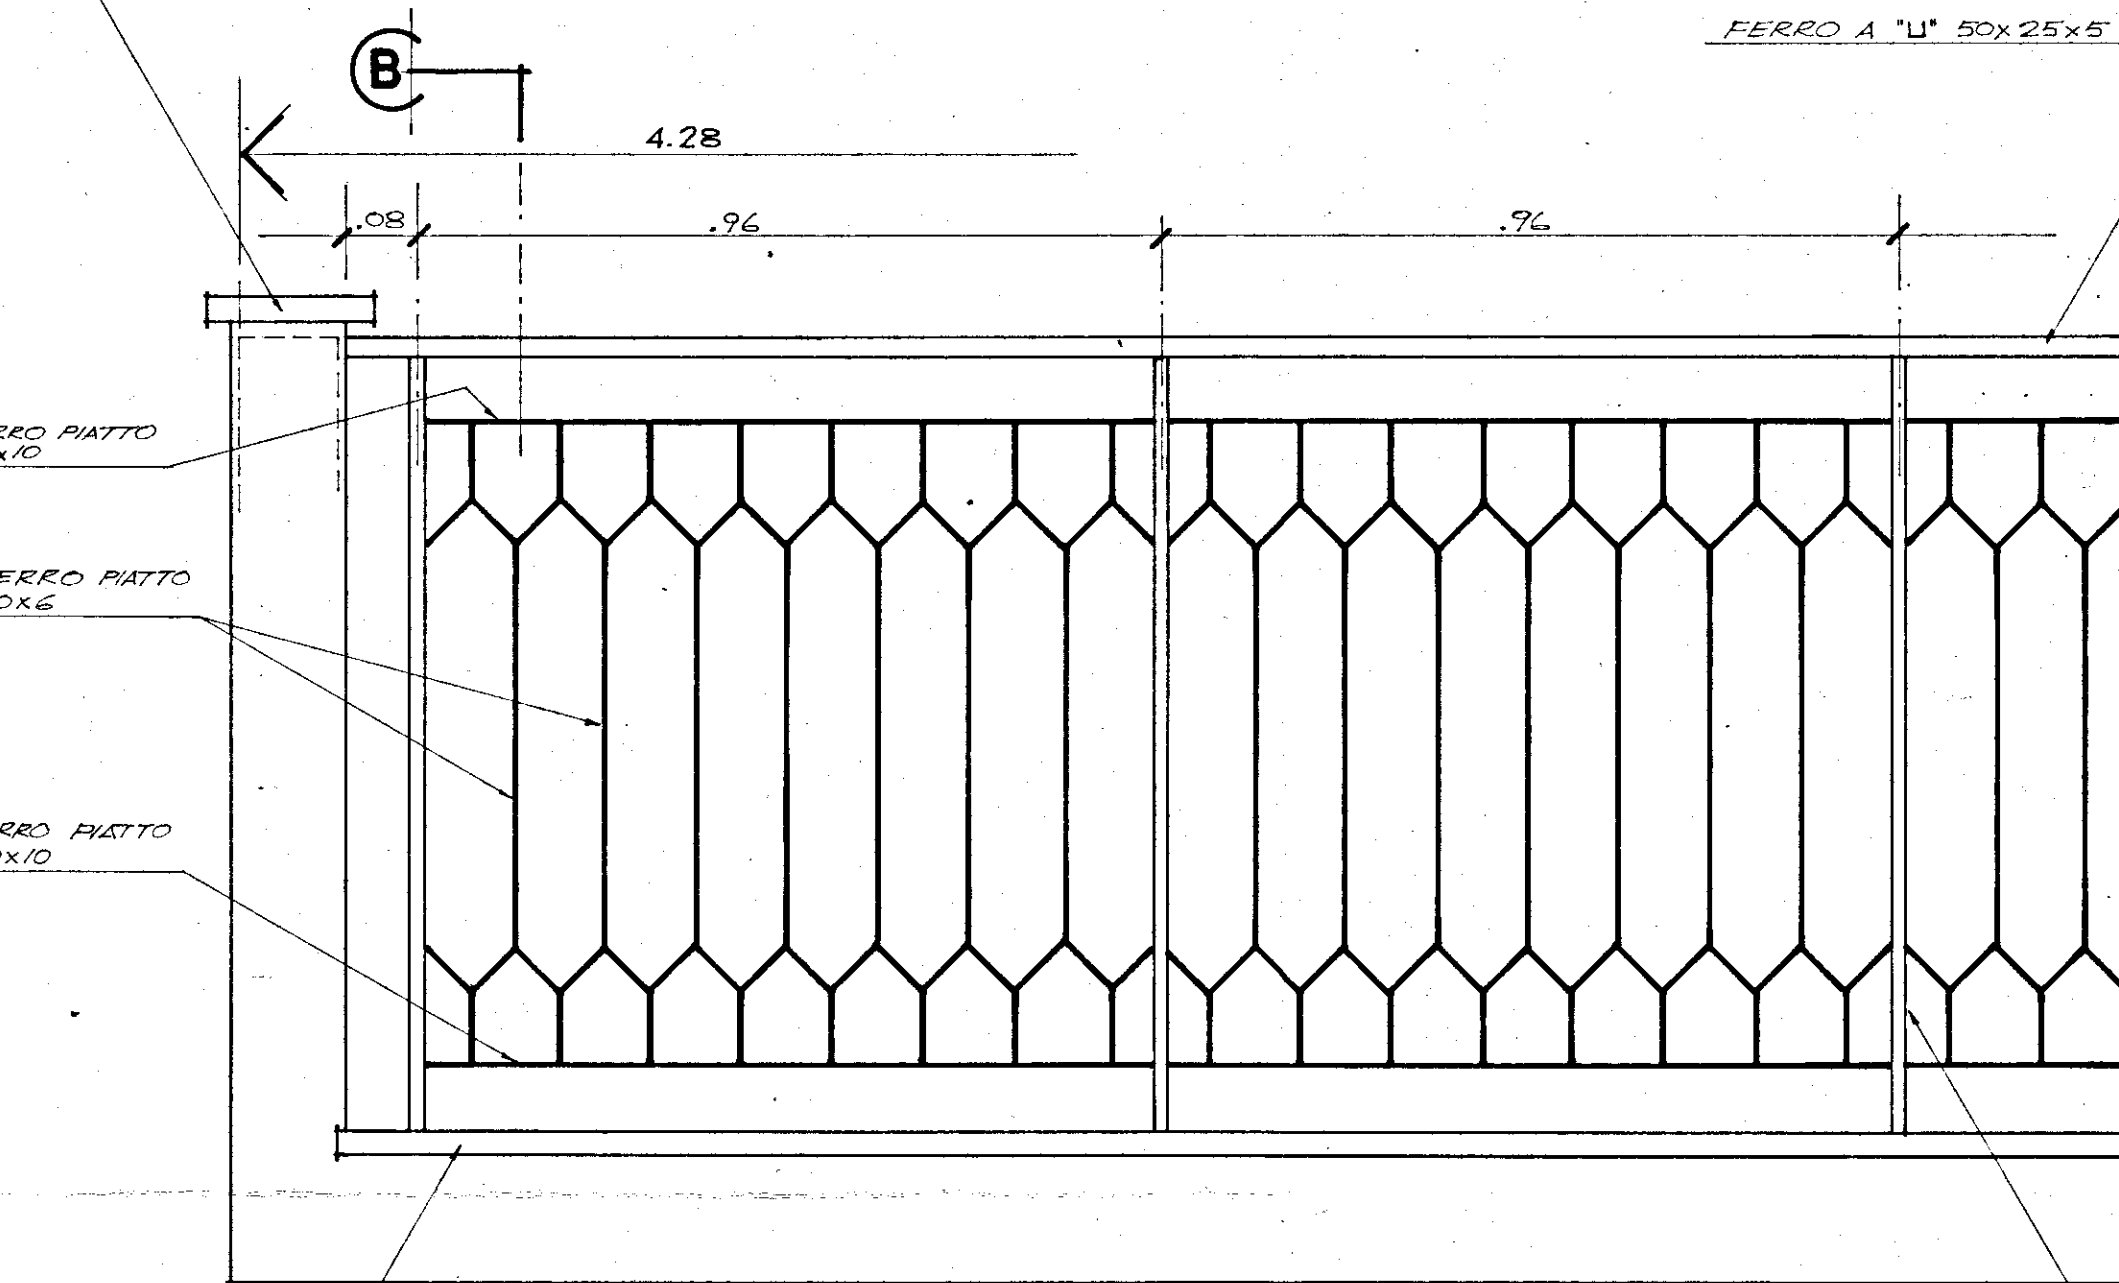


VISTA FRONTALE DELLA RINGHIERA BALCONCINO ALLA ROMANA SCALA 1:10

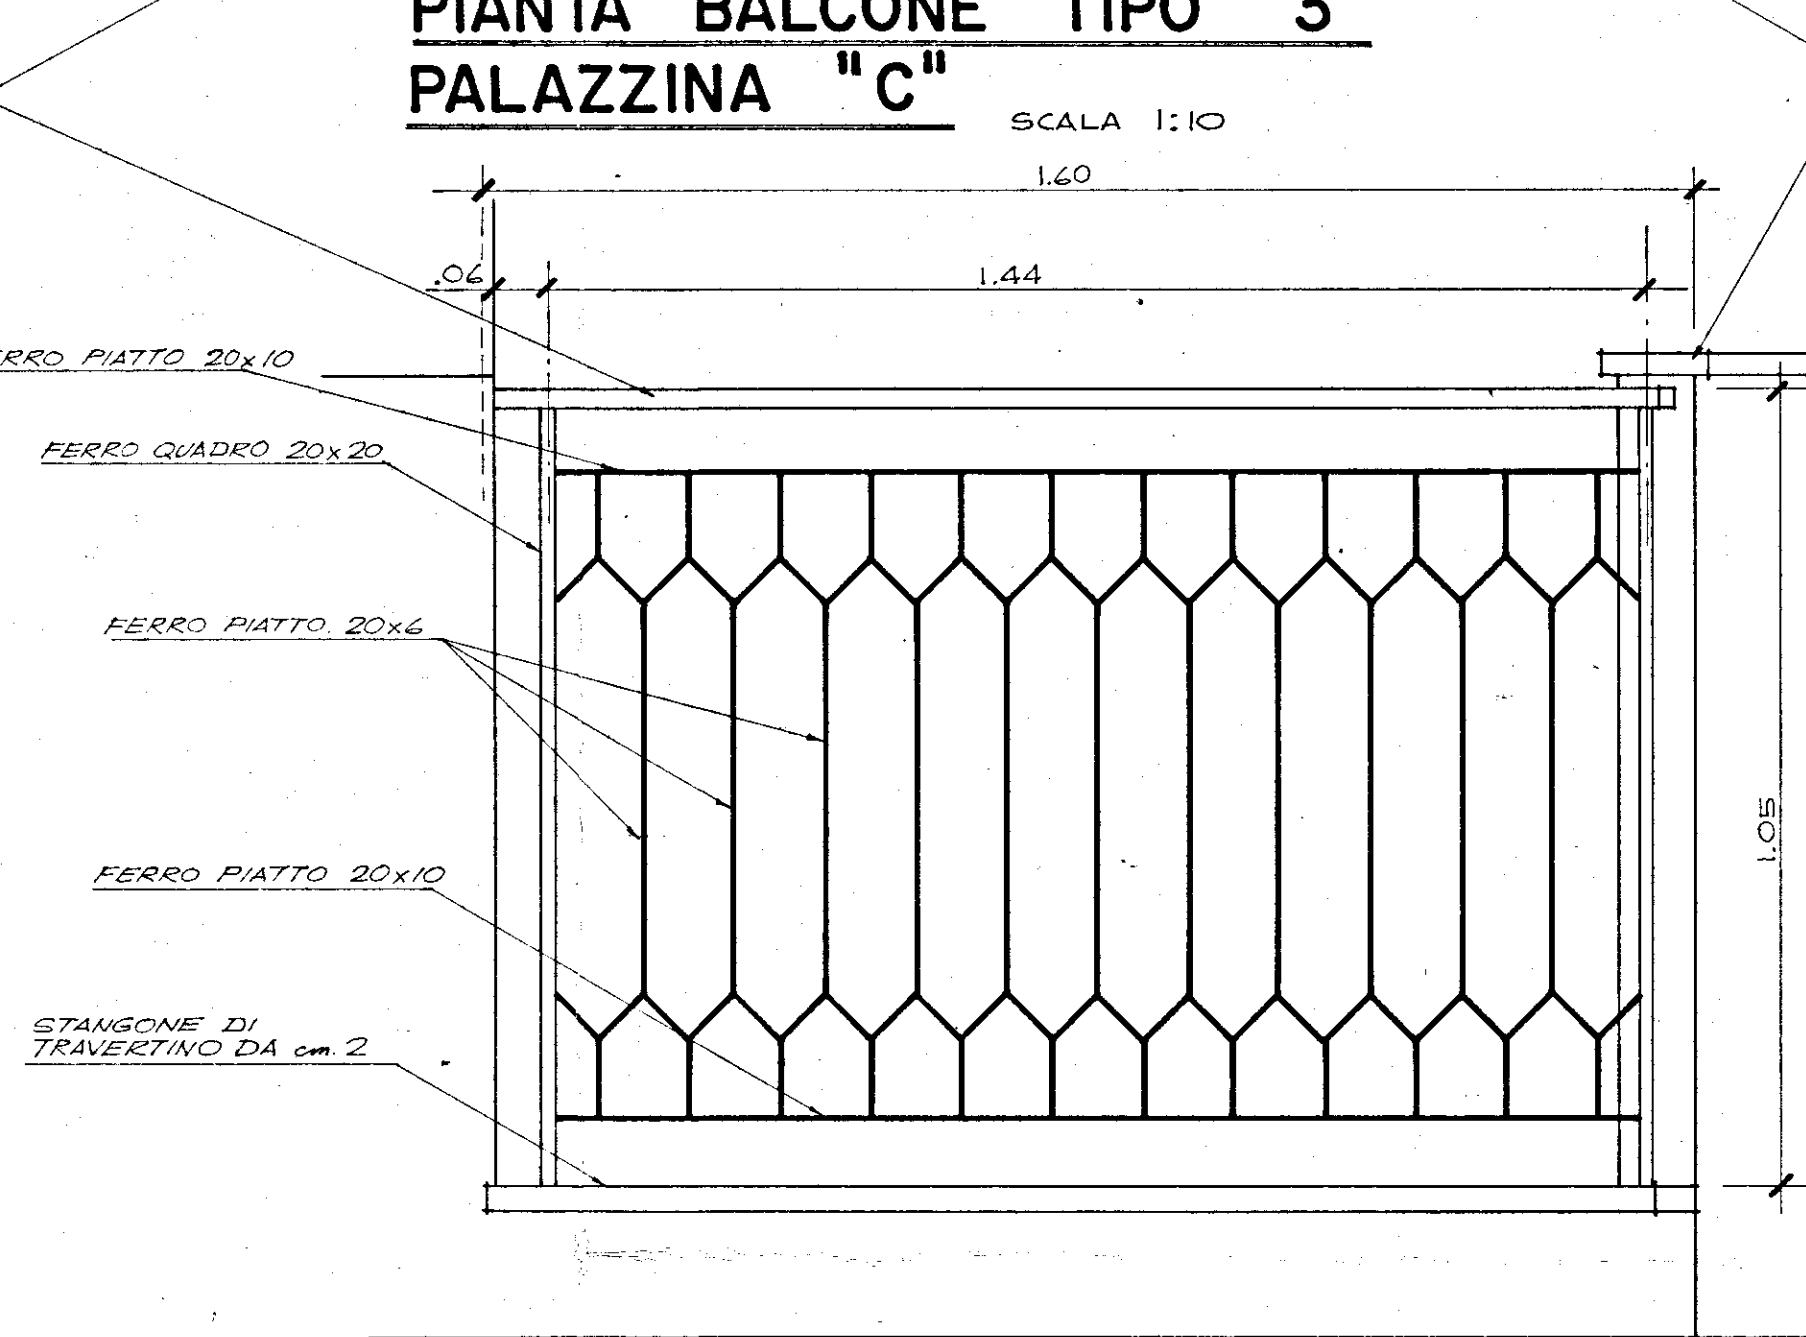


VISTA FRONTALE DELLA RINGHIERA BALCONCINO ALLA ROMANA SCALA 1:10

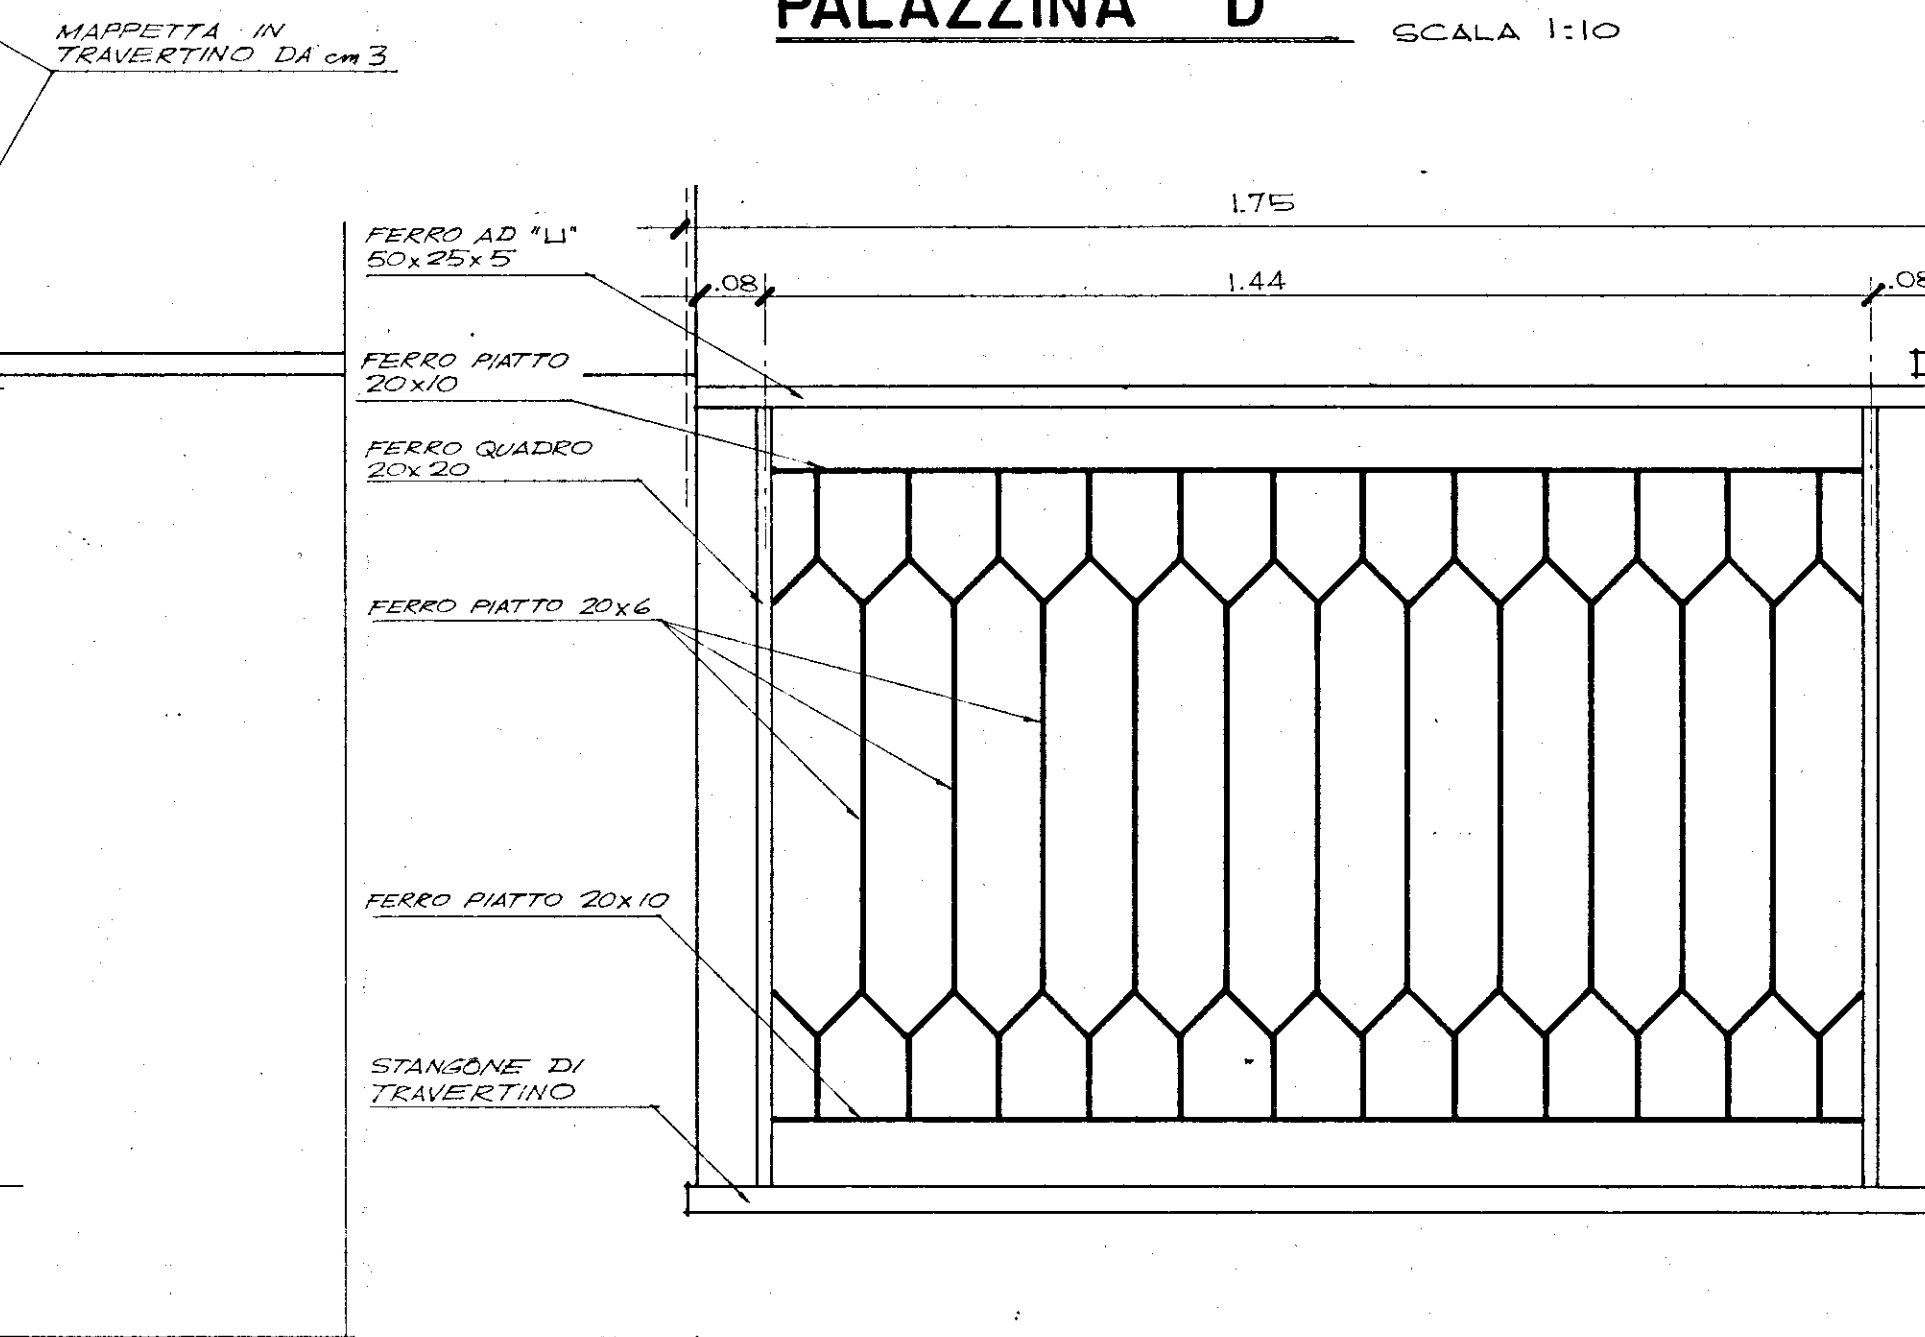


VISTA FRONTALE DELLA RINGHIERA BALCONCINO ALLA ROMANA SCALA 1:10

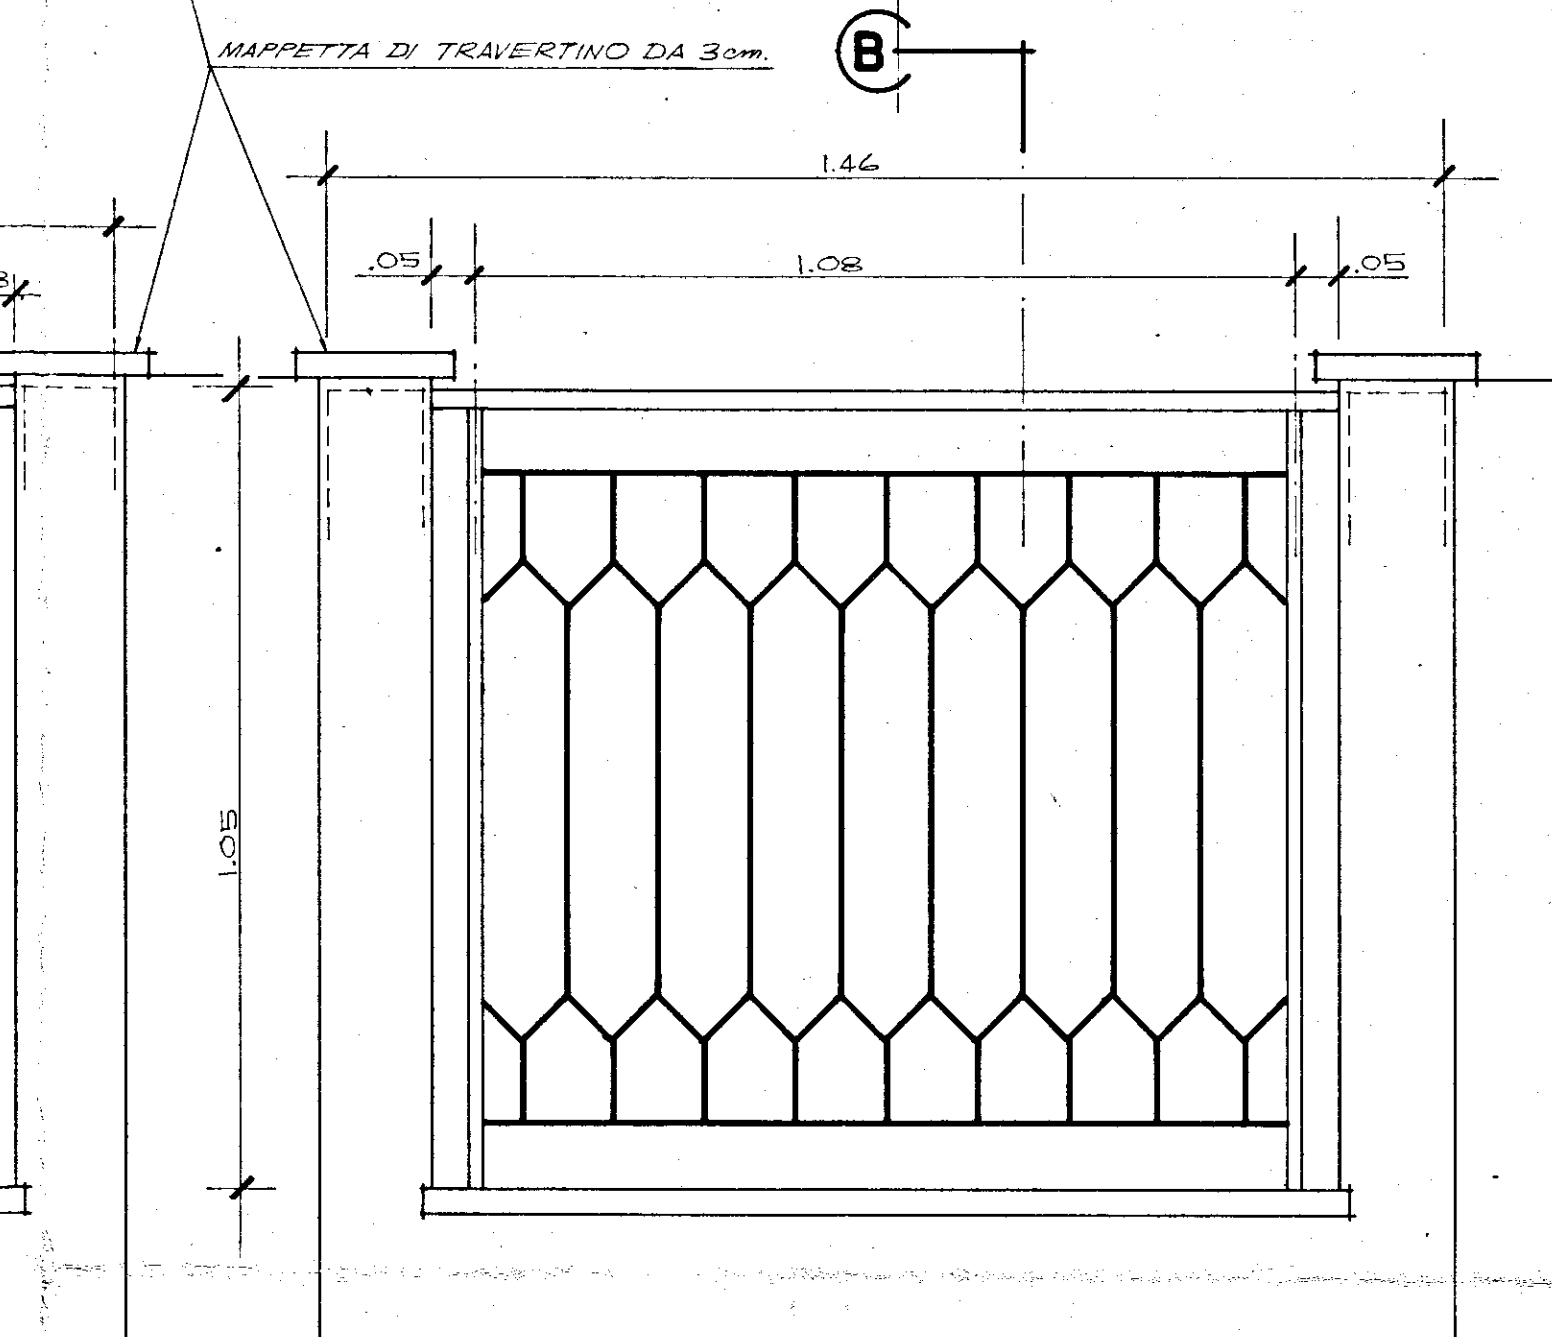


VISTA FRONTALE DELLA RINGHIERA BALCONCINO ALLA ROMANA SCALA 1:10

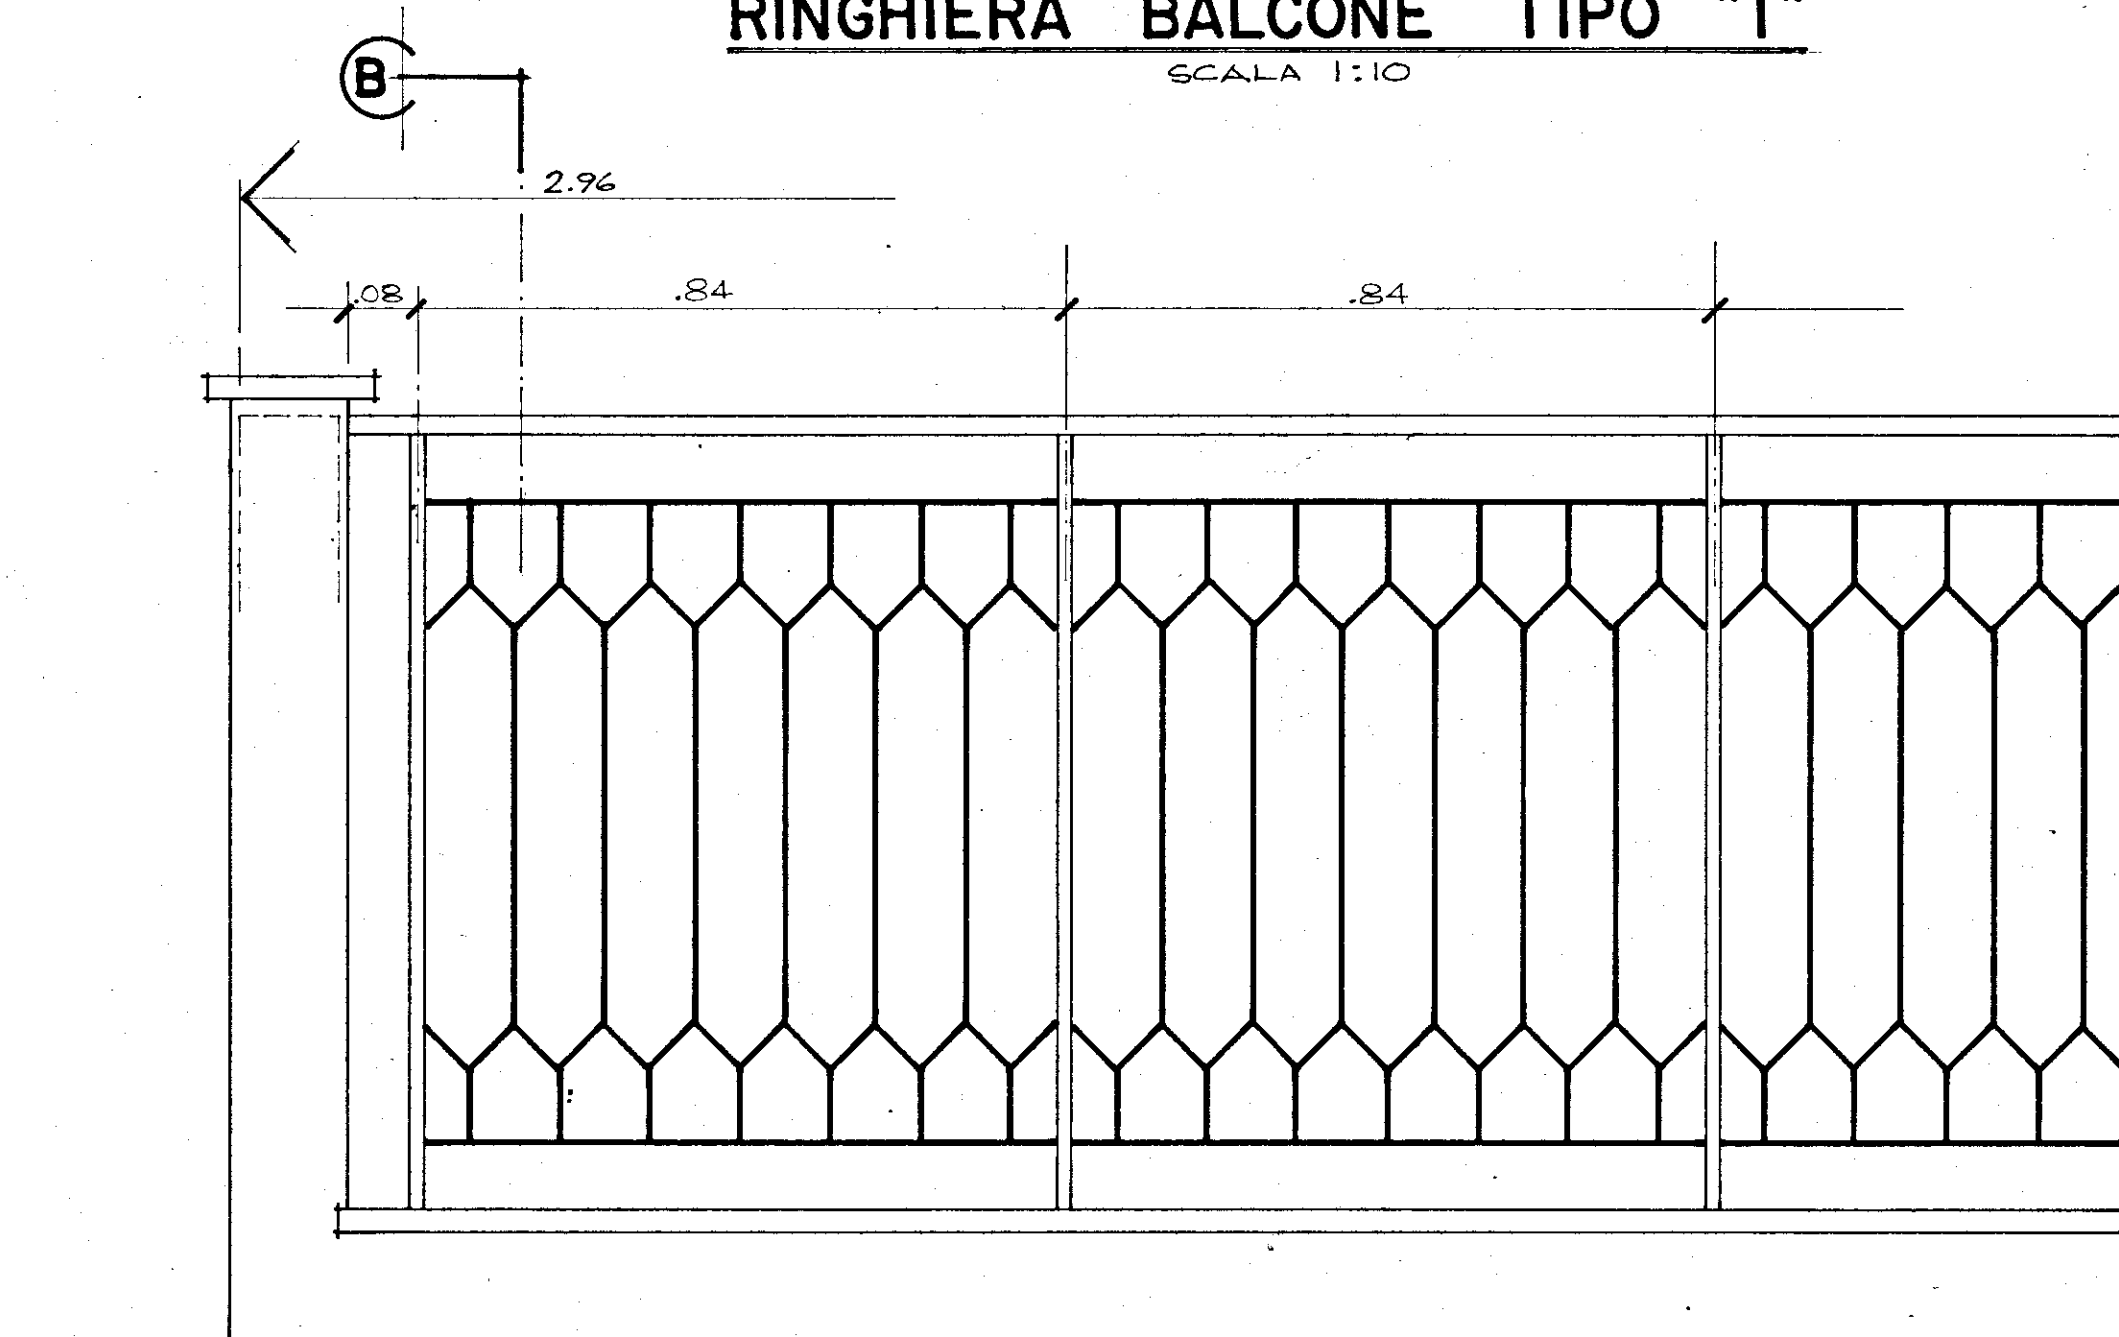


VISTA FRONTALE DELLA RINGHIERA BALCONCINO ALLA ROMANA SCALA 1:10

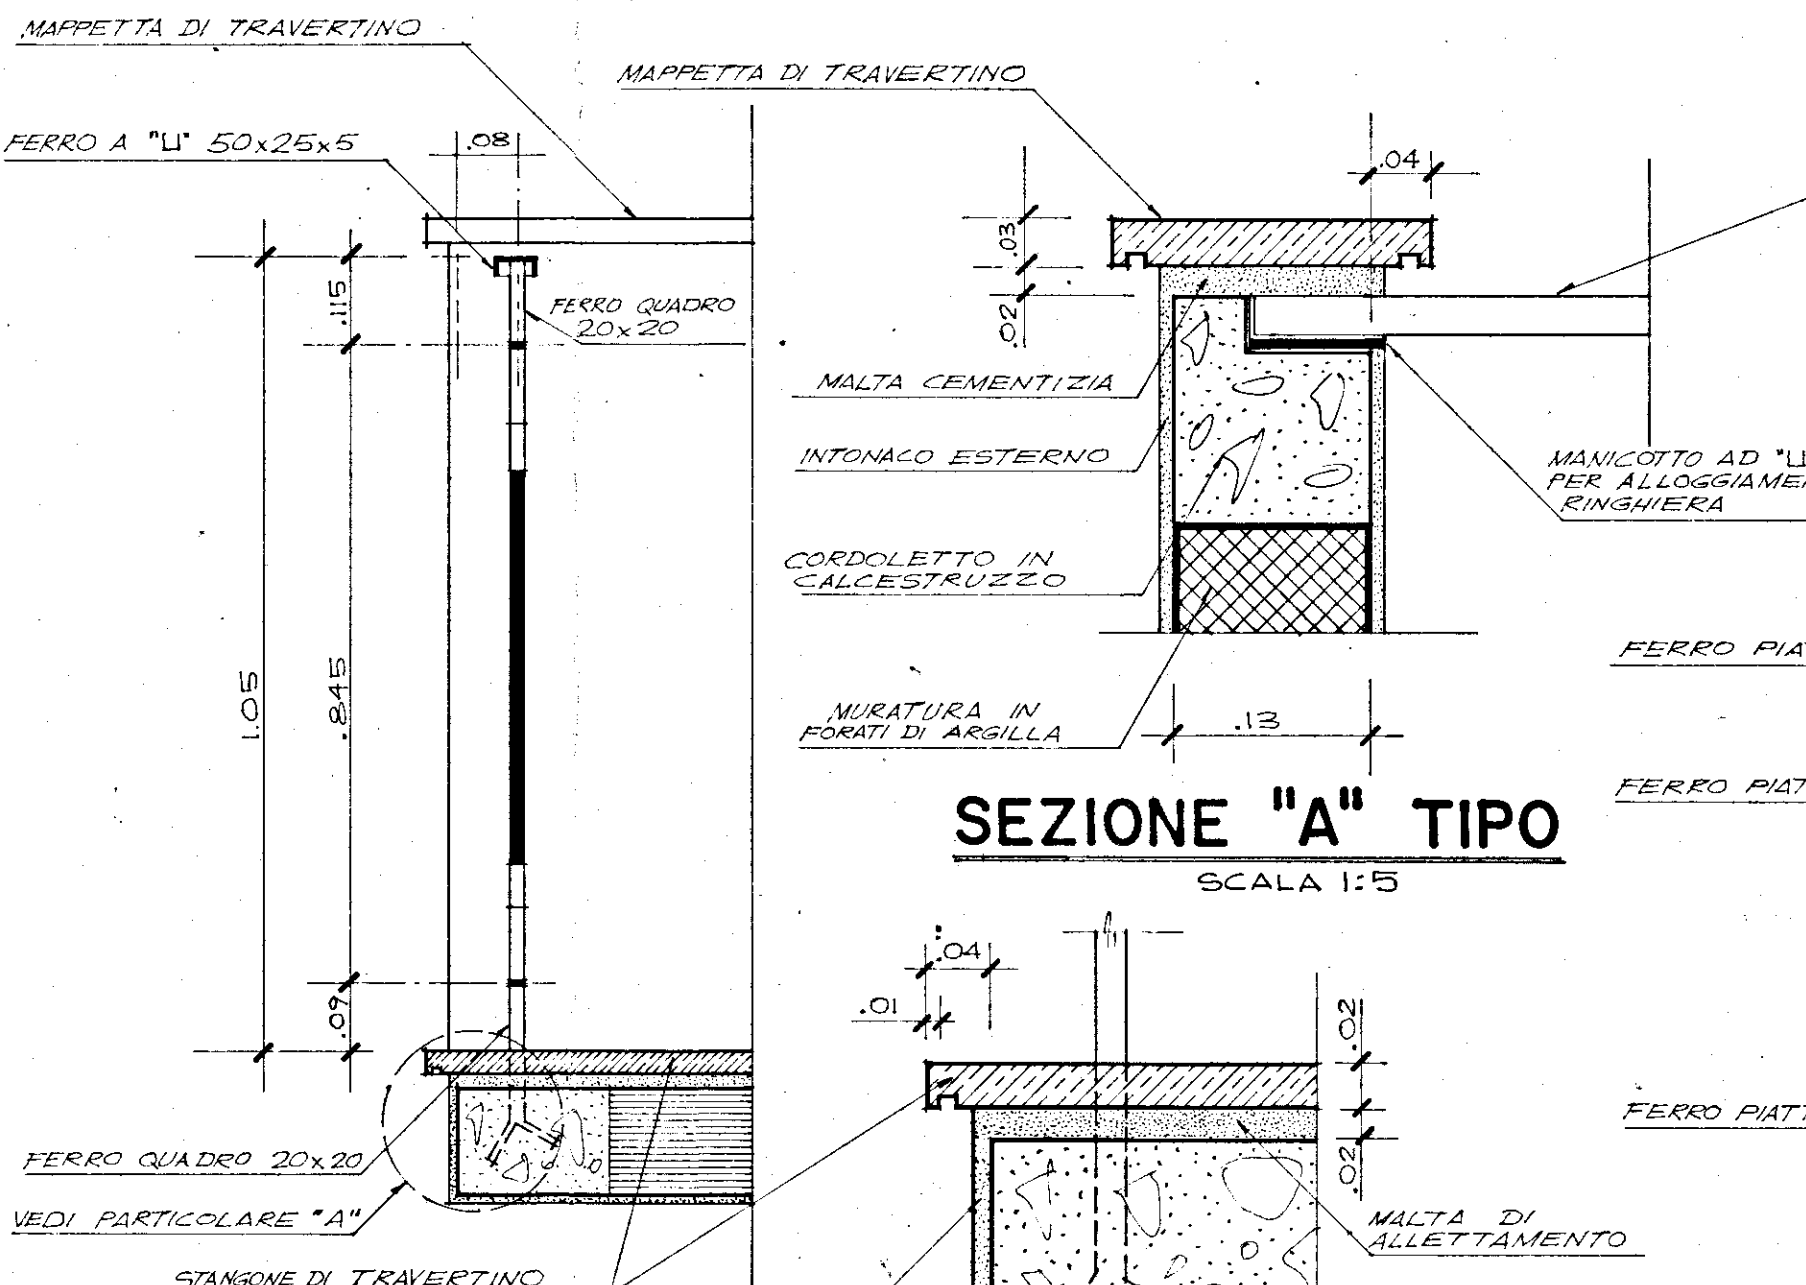

SEZIONE "A" TIPO SCALA 1:5

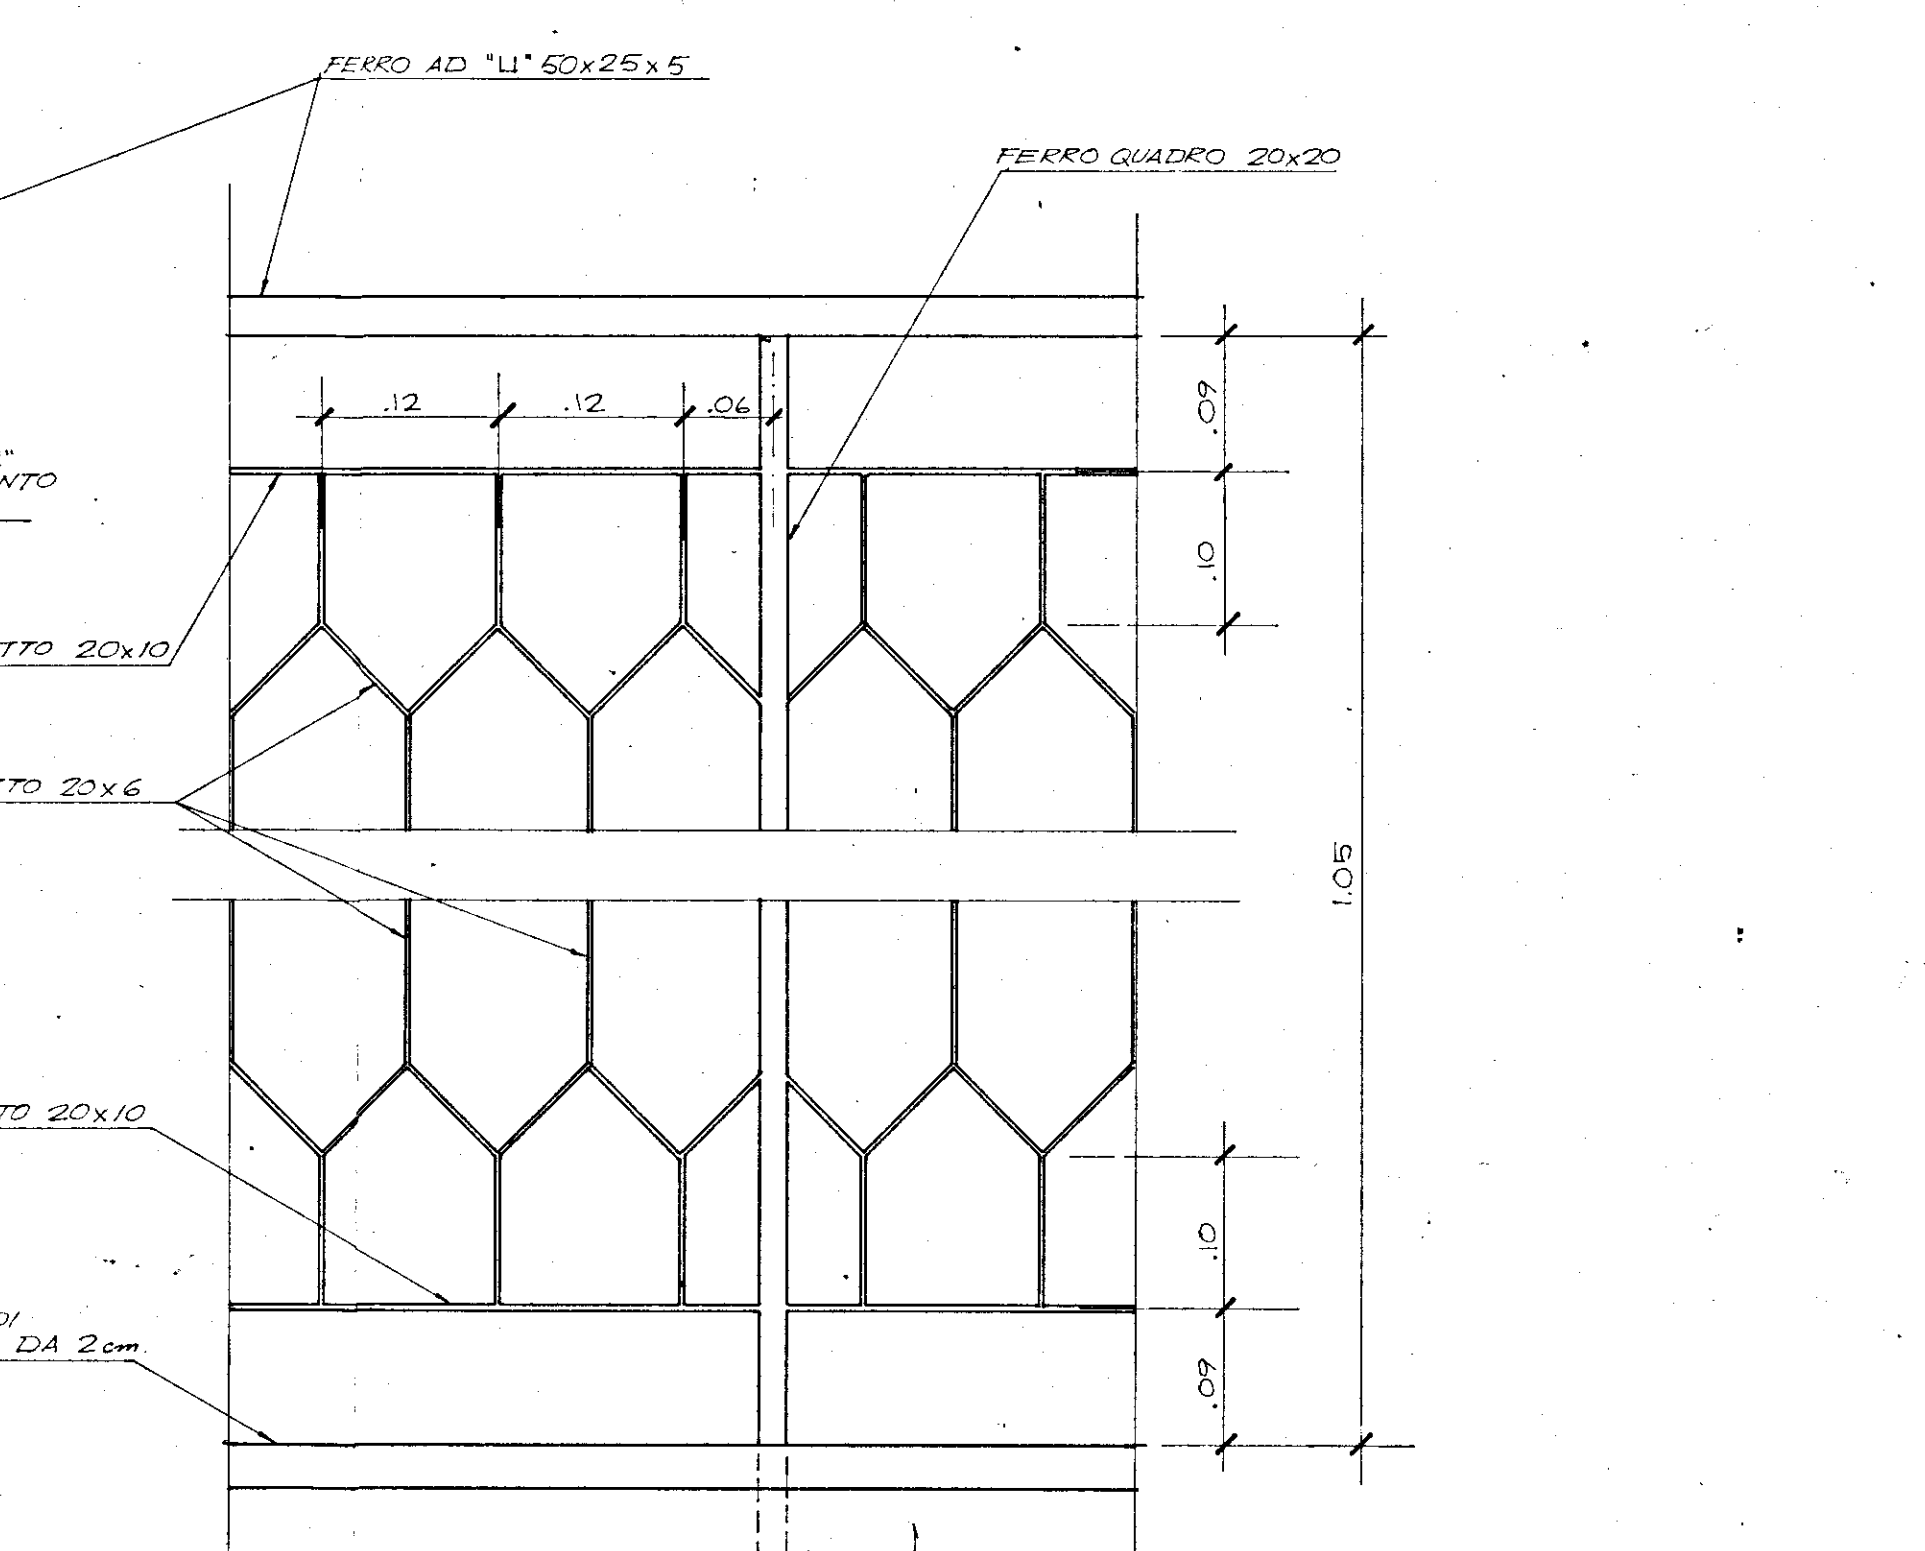

PARTICOLARE RINGHIERA IN FERRO SCALA 1:5

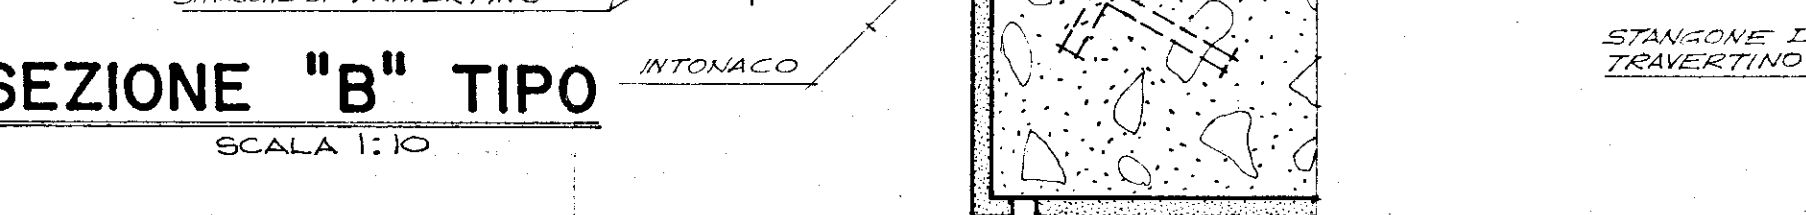

SEZIONE "B" TIPO SCALA 1:10

GESTIONE CASE LAVORATORI (legge 14-2-1963)		Intervento N° 1312		Stazione appaltante I. A. C. P.	
QUARTIERE S.ELIA BRINDISI				data gg	TAV. 8
PALAZZINE "C-D" PARTICOLARI BALCONI E RINGHIERE				age gg	
LOTTO-B-					
EDILIZIA	Ing. D'Angelini	STRUTTURE	Ing. F. Piro	note	
EDILIZIA	Ing. M. Bolognese	IMPIANTI	Ing. P. Fabretti		
EDILIZIA	Ing. U. Lenoci	PROGRAMMAZ.	Ing. A. Madau		
EDILIZIA	Ing. L. Perrelli	PROGRAMMAZ.	Ing. L. Poli		
EDILIZIA	Ing. L. Poli	PROGRAMMAZ.	Ing. E. Romanazzi		
EDILIZIA	Ing. F. Pignatelli	COORDINATORE	Ing. A. Madau		
EDILIZIA	Ing. G. Piro	DIREZIONE LL.	I. A. C. P.	caricab.	viso
STRUTTURE	Ing. F. D'Alonzo				