

ISTITUTO AUTONOMO CASE POPOLARI
PER LA PROVINCIA DI BRINDISI

COSTRUZIONE DI CASE PER LAVORATORI AGRICOLI
DIPENDENTI IN FRANCAVILLA FONTANA



LEGGE 30-12-1960 n° 1676

PLANIMETRIA GENERALE

N° 14 ALLOGGI

Veneto

PROVINCIALE S. VITO DEI NORMANNI - FRANCAVILLA FONTANA

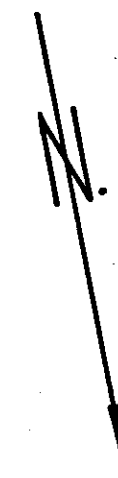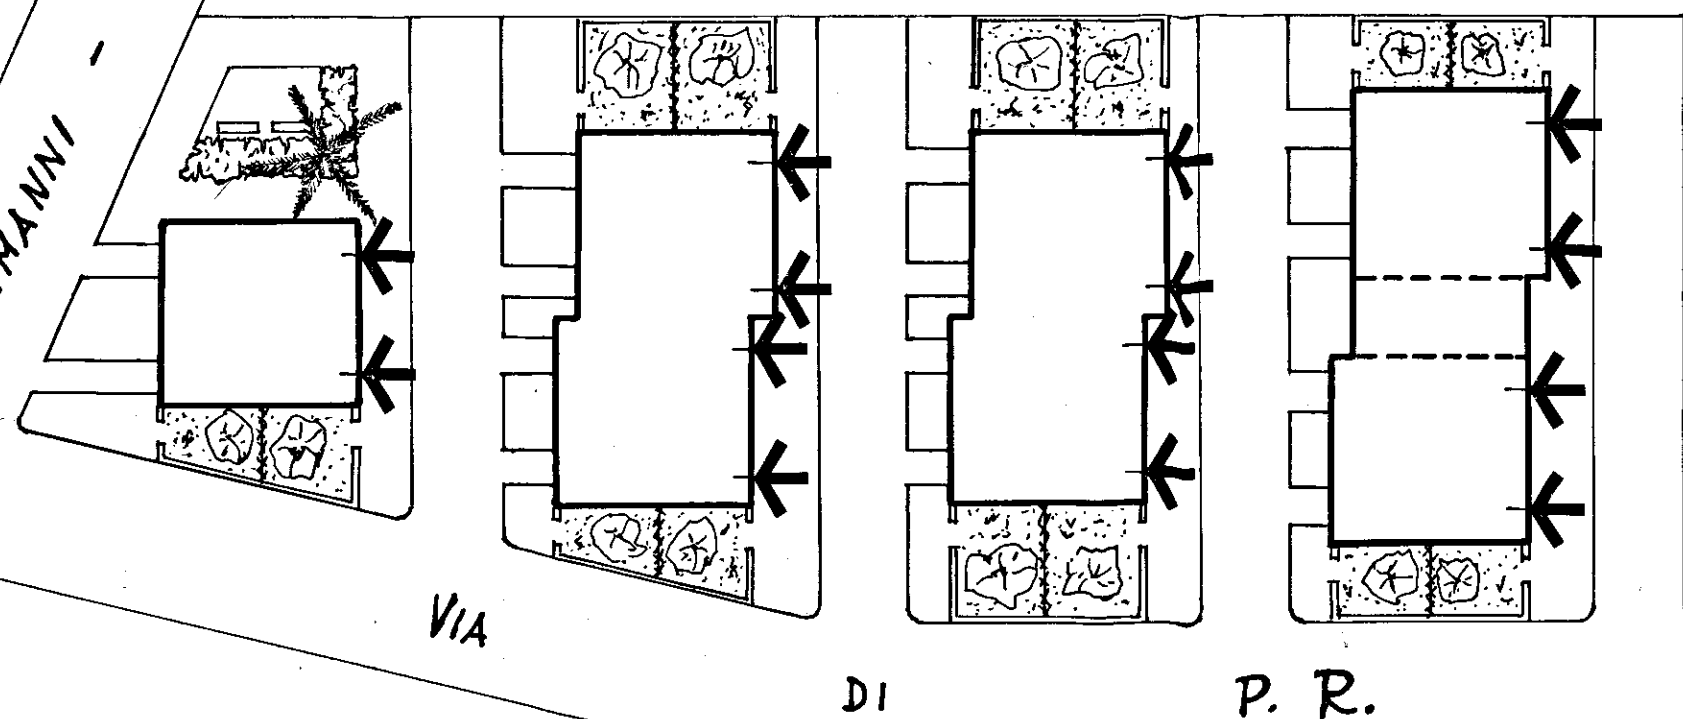

SCALA 1:500