
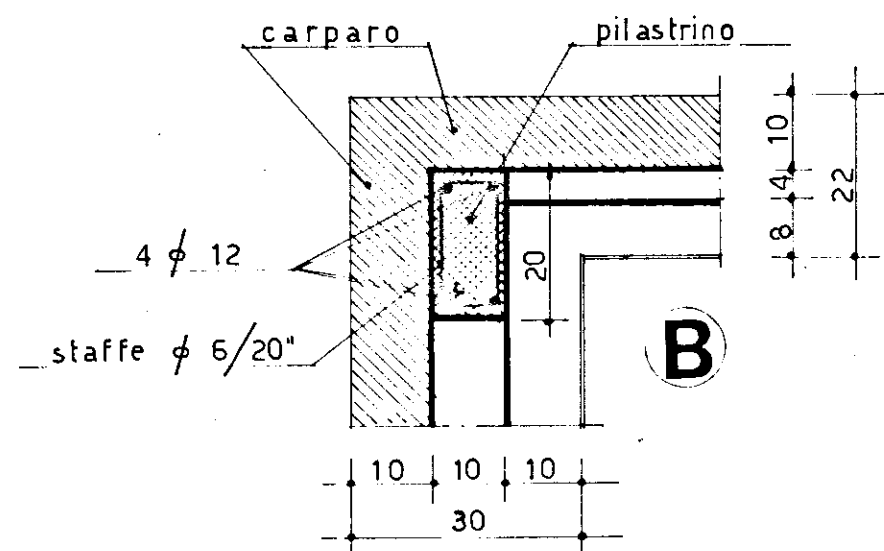


|                                                   |  |                                               |                                              |
|---------------------------------------------------|--|-----------------------------------------------|----------------------------------------------|
| Gestione Case Lavoratori<br>LEGGE 14-2-1993 N. 60 |  | ART. 15/3                                     | I. A. C. P.<br>STAZIONE APPALANTE - BRINDISI |
| BRINDISI                                          |  | FABBRICATO SOCIALE COOPVA<br><b>G. D'ORIA</b> |                                              |
| PIANTA PIANO TIPO - metà fabbricato               |  |                                               | rapp. 1:50                                   |
| dott. ing. GIUSEPPE MARASCO progettista           |  |                                               |                                              |
| dott. ing. GIUSEPPE MARASCO direttore lavori      |  |                                               |                                              |
|                                                   |  | <b>TAV. N. 3</b>                              |                                              |

N.B. SOTTO I PAVIMENTI DEI BAGNI, LAVANDERIE E BALCONI, E' PREVISTO UNO STRATO DI ASFALTO A CALDO DI m/m. 12 (dodici)

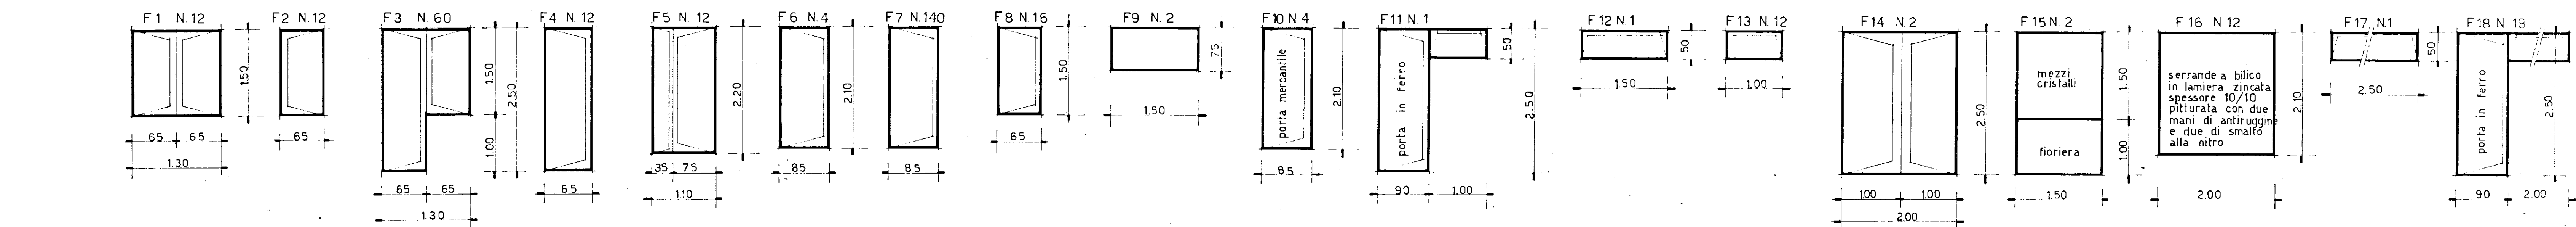

N.B. LE MISURE DEGLI INFISSI SI INTENDONO PER LUCI NETTE MISURATE ALL'INTERNO DEGLI IMBOTTI SIA IN LEGNO CHE IN MARMO -  
I VETRI SEMIDOPPI DEVONO AVERE LO SPESSORE DI m/m. 2,8 + 3,2 I MEZZI CRISTALLI DI m/m. 6+8 -

#### LEGGENDA :

IN LEGNO DOUGLAS :  
F1-2-3-4-8-9-10-13-14  
IN LEGNO MOGANO :  
F5-6  
IN LEGNO ABETE :  
F7-  
IN FERRO CON RETE E GRIGLIA SUPERIORE DI AERAZIONE :  
F11-12-17-18

#### LEGGENDA

|    |                                                                           |    |                                                                    |
|----|---------------------------------------------------------------------------|----|--------------------------------------------------------------------|
| Q1 | QUADRO APPARTAMENTO                                                       | 13 | PUNTO LUCE A PARETE                                                |
| C  | CITOFONO                                                                  | 14 | INTERRUTTORE                                                       |
| TF | TELEFONO                                                                  | 15 | COMMUTATORE                                                        |
| P  | PULSANTE                                                                  | 16 | PRESA LUCE 6A                                                      |
| 17 | PUNTO LUCE INTERROTTO                                                     | 18 | PRESA INDUSTRIALE 2x15A                                            |
| 19 | PUNTO LUCE COMMUTATO                                                      | 20 | PRESA TELEVISIONE                                                  |
| 21 | PUNTO LUCE A RELAIS                                                       | 22 | PRESA 6A COMANDATA                                                 |
| 23 | SCARICO FOGNA                                                             | 24 | PRESA 2x15A COMANDATA                                              |
| 25 | COLONNA IDRICA                                                            | 26 | VENTILAZIONE                                                       |
| 27 | COLONNA RISCALDAMENTO                                                     | 28 | RADIATORE                                                          |
| 29 | IDRANTE ESTERNO CON ATTACCO DA 3/4"                                       | 30 | ARRESTO COLONNE IDRICHE                                            |
| 31 | FARETTO STAGNO A PARETE CON LAMPADA DA 100 WATT                           | 32 | PUNTO LUCE A RELAIS CON LAMPADA DA 60 WATT E GLOBO Ø 30 A SOFFITTO |
| 33 | PLAFONIERA IN PLEXIGLAS 60x60 CON 4 TUBI FLUORESCENTI DA 40 WATT CIASCUNO |    |                                                                    |

|               |                       |
|---------------|-----------------------|
| 1 LETTO       | : 3.00 x 4.10 = 12.30 |
| 2 LETTO       | : 3.00 x 4.10 = 12.30 |
| 3 LAVANDERIA  | : 1.25 x 3.95 = 4.93  |
| 4 CUCINA      | : 3.55 x 3.95 = 14.02 |
| 5 RIPOSTIGLIO | : 1.75 x 1.20 = 2.10  |
| 6 CORRIDOIO   | : 4.25 x 1.20 = 5.10  |
| 7 OFFICE      | : 2.55 x 2.85 = 7.26  |
| 8 INGRESSO    | : 2.25 x 2.85 = 6.41  |
| 9 LETTO       | : 4.00 x 4.70 = 18.80 |
| 10 BAGNO      | : 1.70 x 4.70 = 7.98  |
| 11 PRANZO     | : 3.30 x 4.00 = 13.20 |
| 12 SOGGIORNO  | : 3.30 x 4.00 = 13.20 |

