



I.A.C.P. -BRINDISI-		INTERVENTO N°	LEGGE 30-12-1960 N° 1976
PROGETTO ESECUTIVO PER LA COSTRUZIONE DI N° 12 ALLOGGI PER LAVORATORI AGRICOLI DIP. IN CELLINO S. MARCO		DATA 20-4-1969	AGG. N°
PARTICOLARI: RINGHIERE, SCALA E BALCONI - RAPP. 1:20-4:10		AGG.	
PROGETTO DIREZ. LAVORI STRUTTI E CALCOLI		DISEGNO CONTR.	

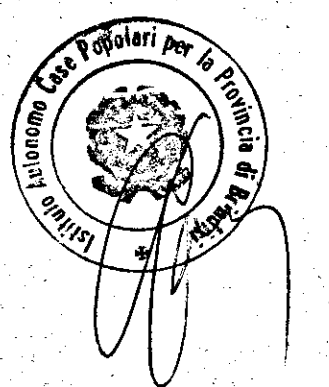

RINGHIERA SCALA - RAPP. 1:20

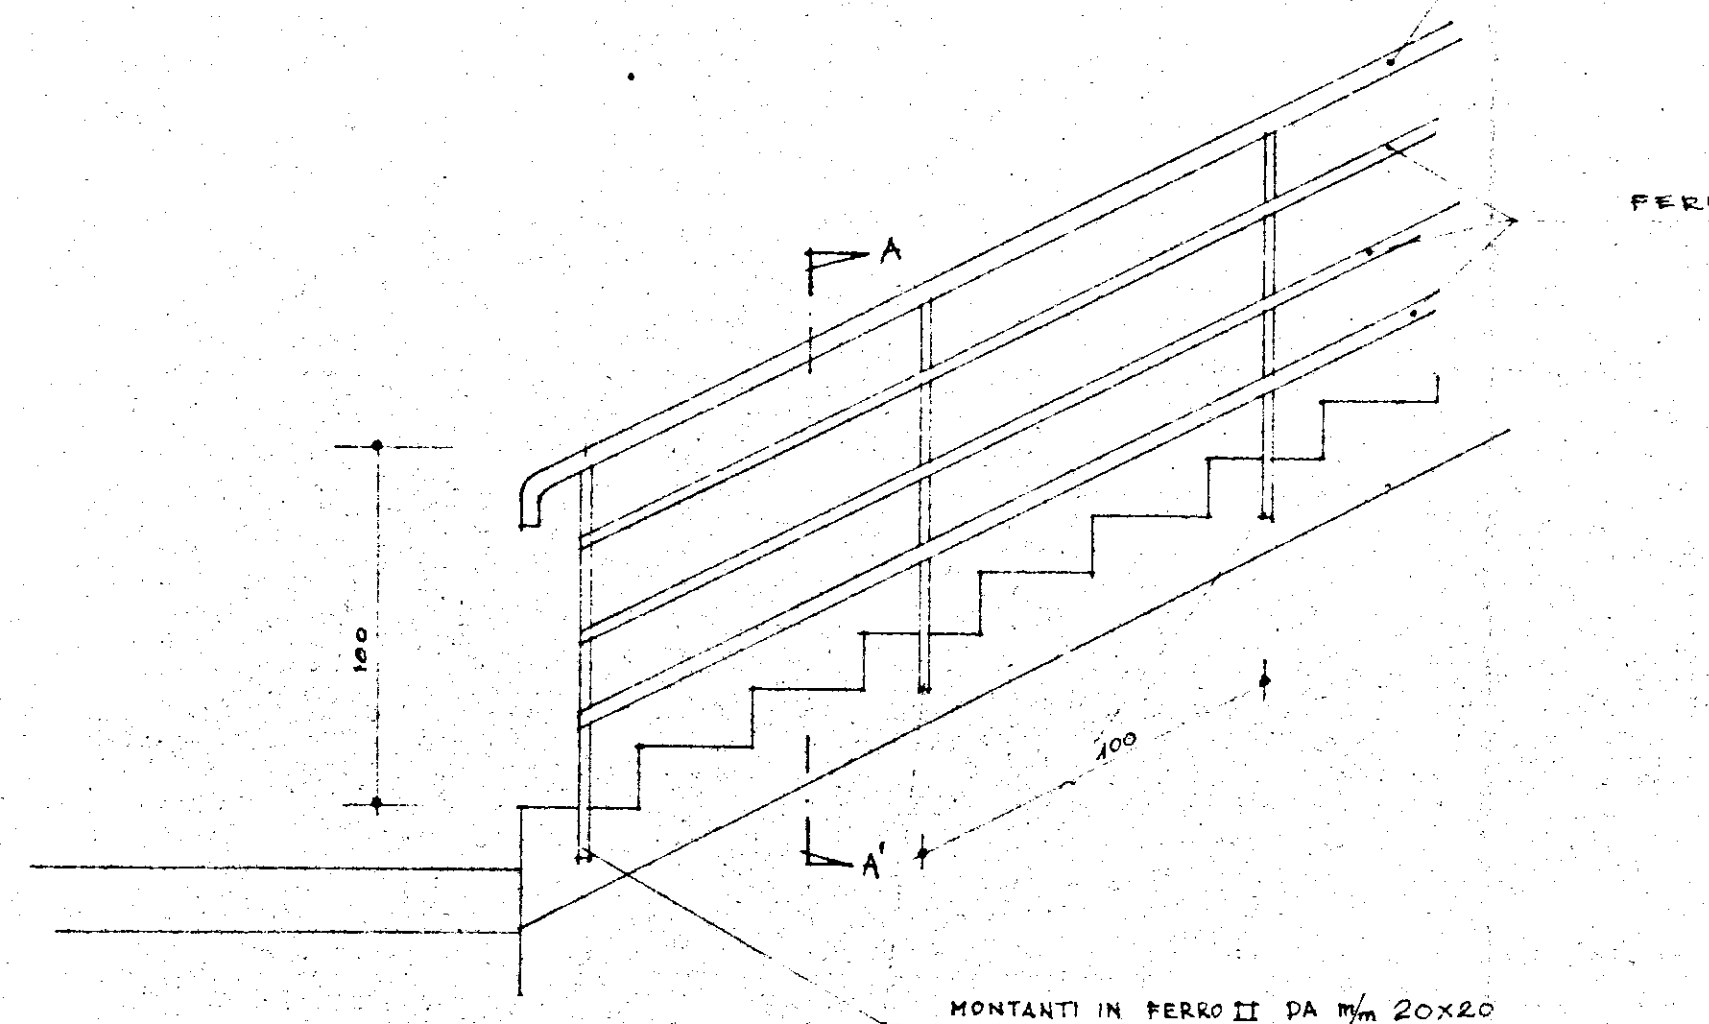



TUBO DI FERRO DA mm 42x2

FERRO FILTTO DA mm 40x5


SEZIONE A-A'
SCALA 1:1

MONTANTI IN FERRO II DA mm 20x20

PARTICOLARE COSTRUTTIVO MONTANTE

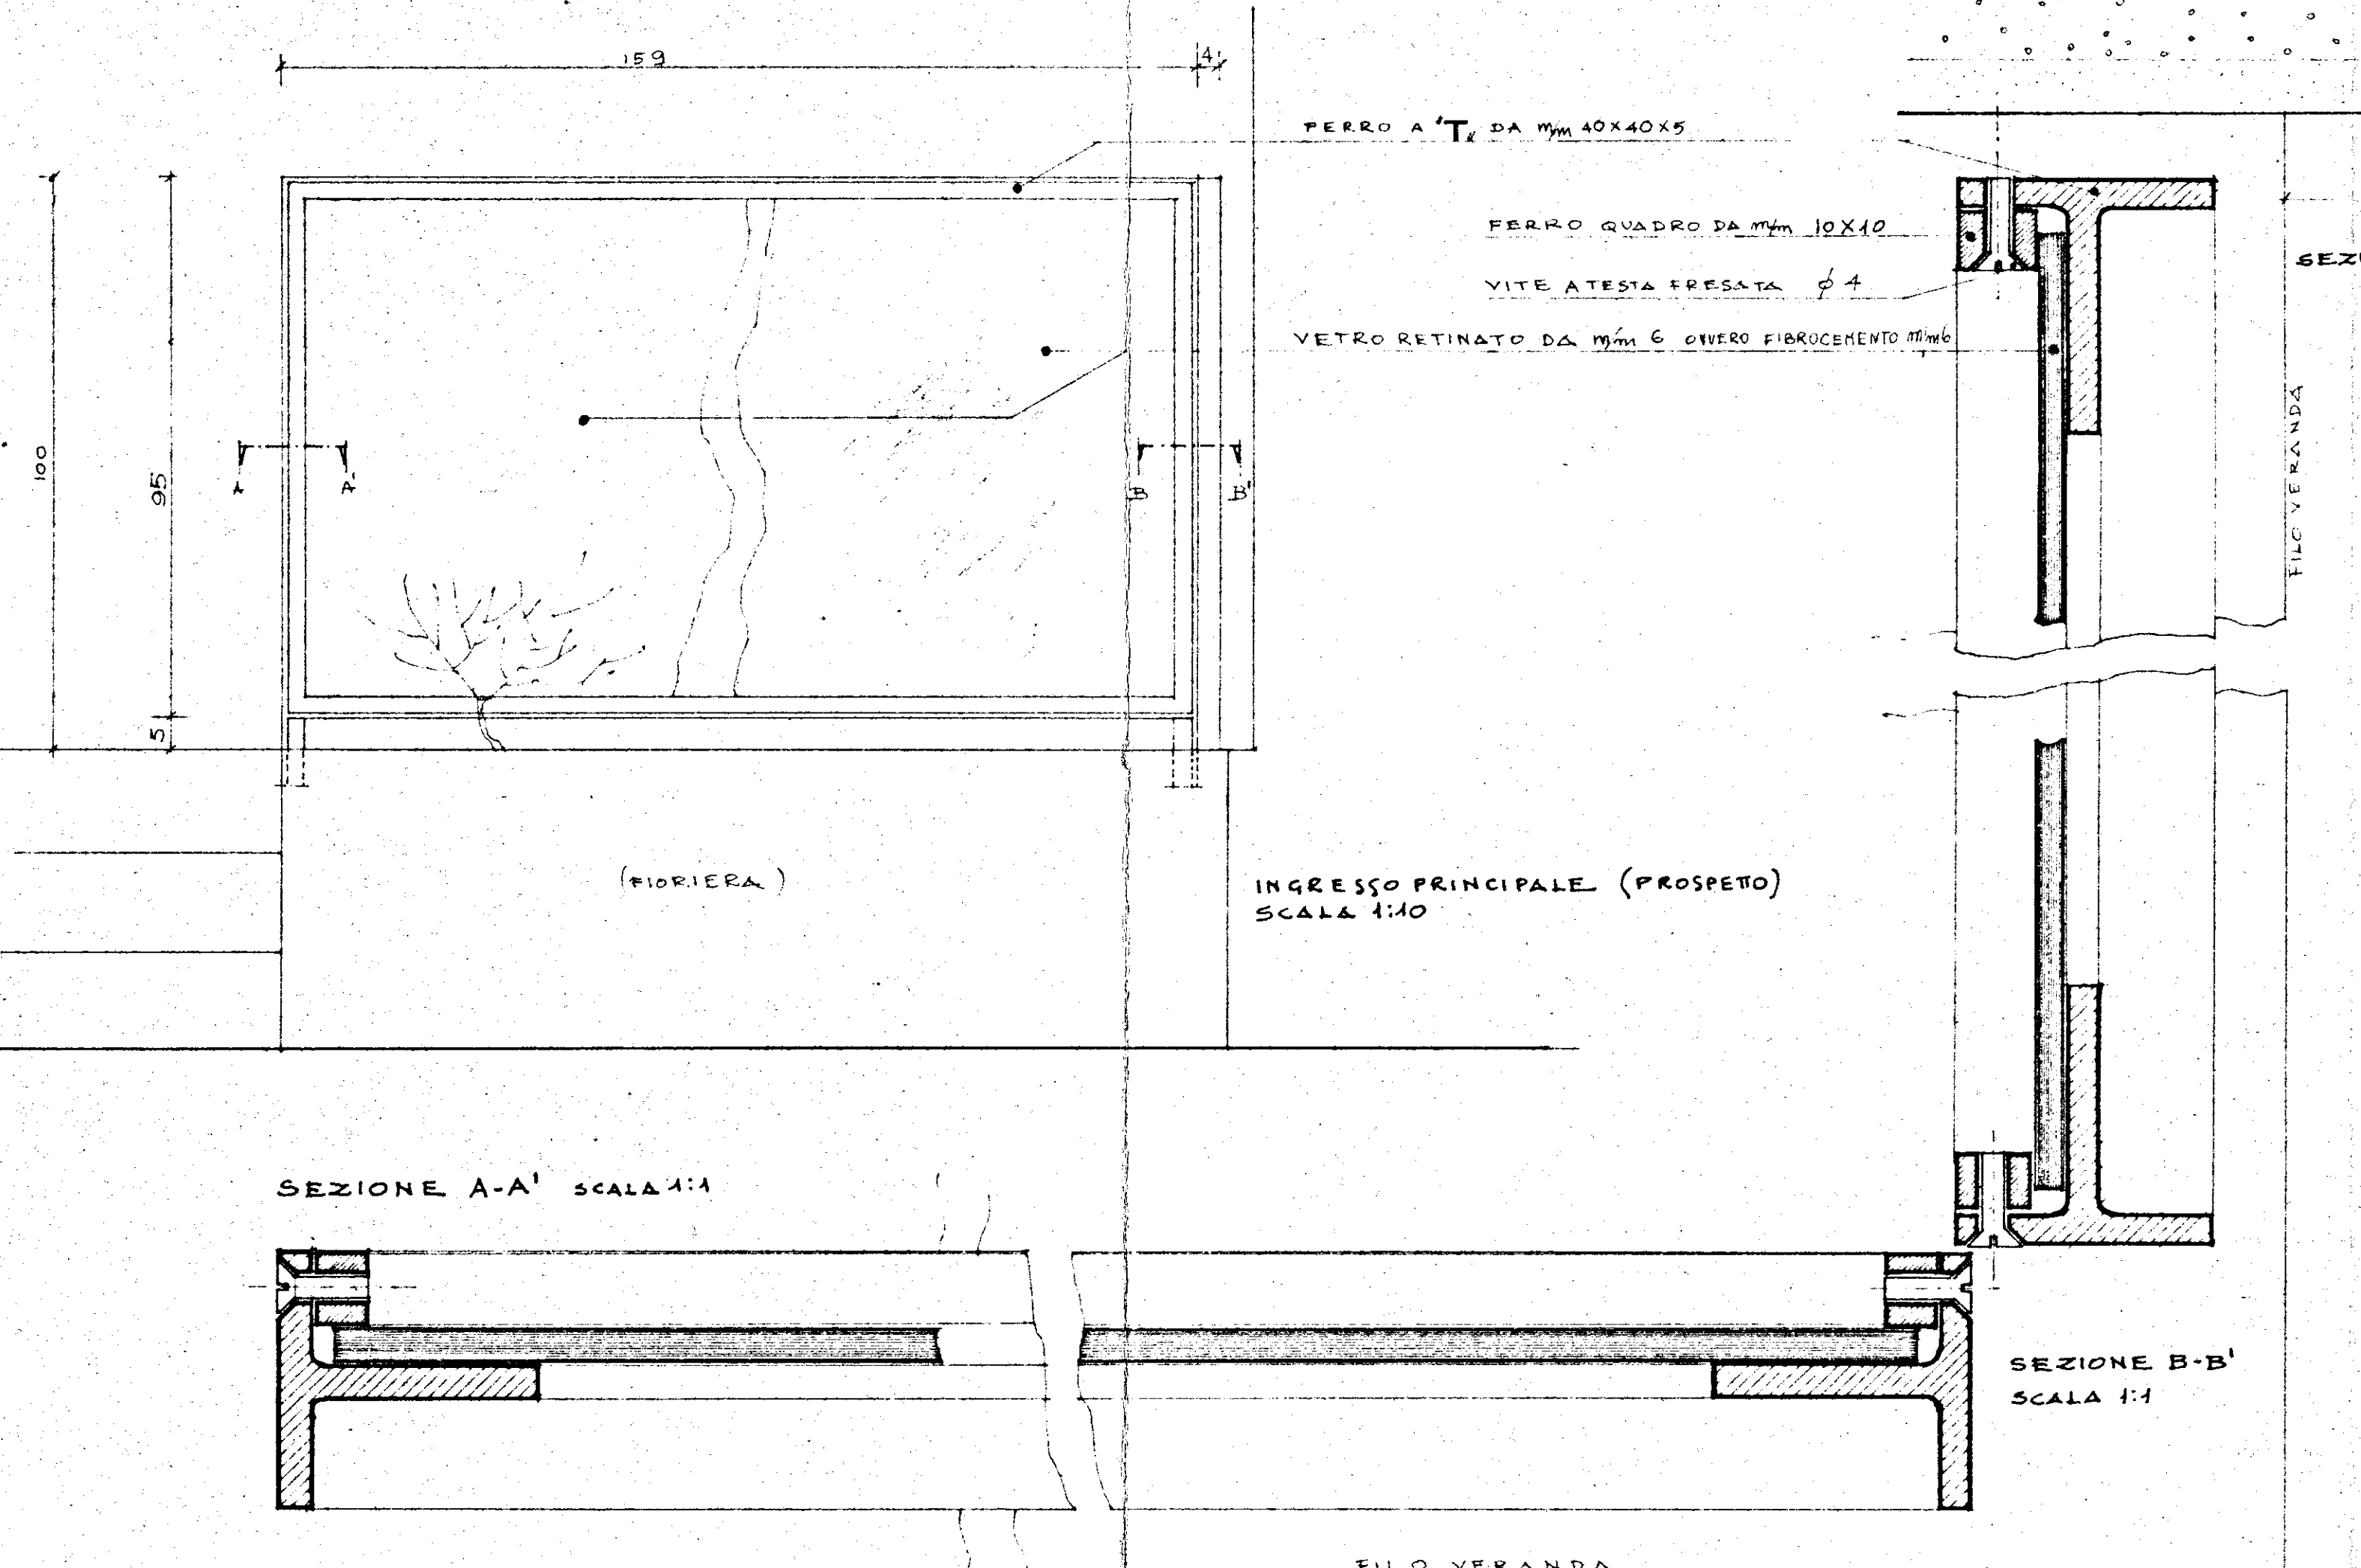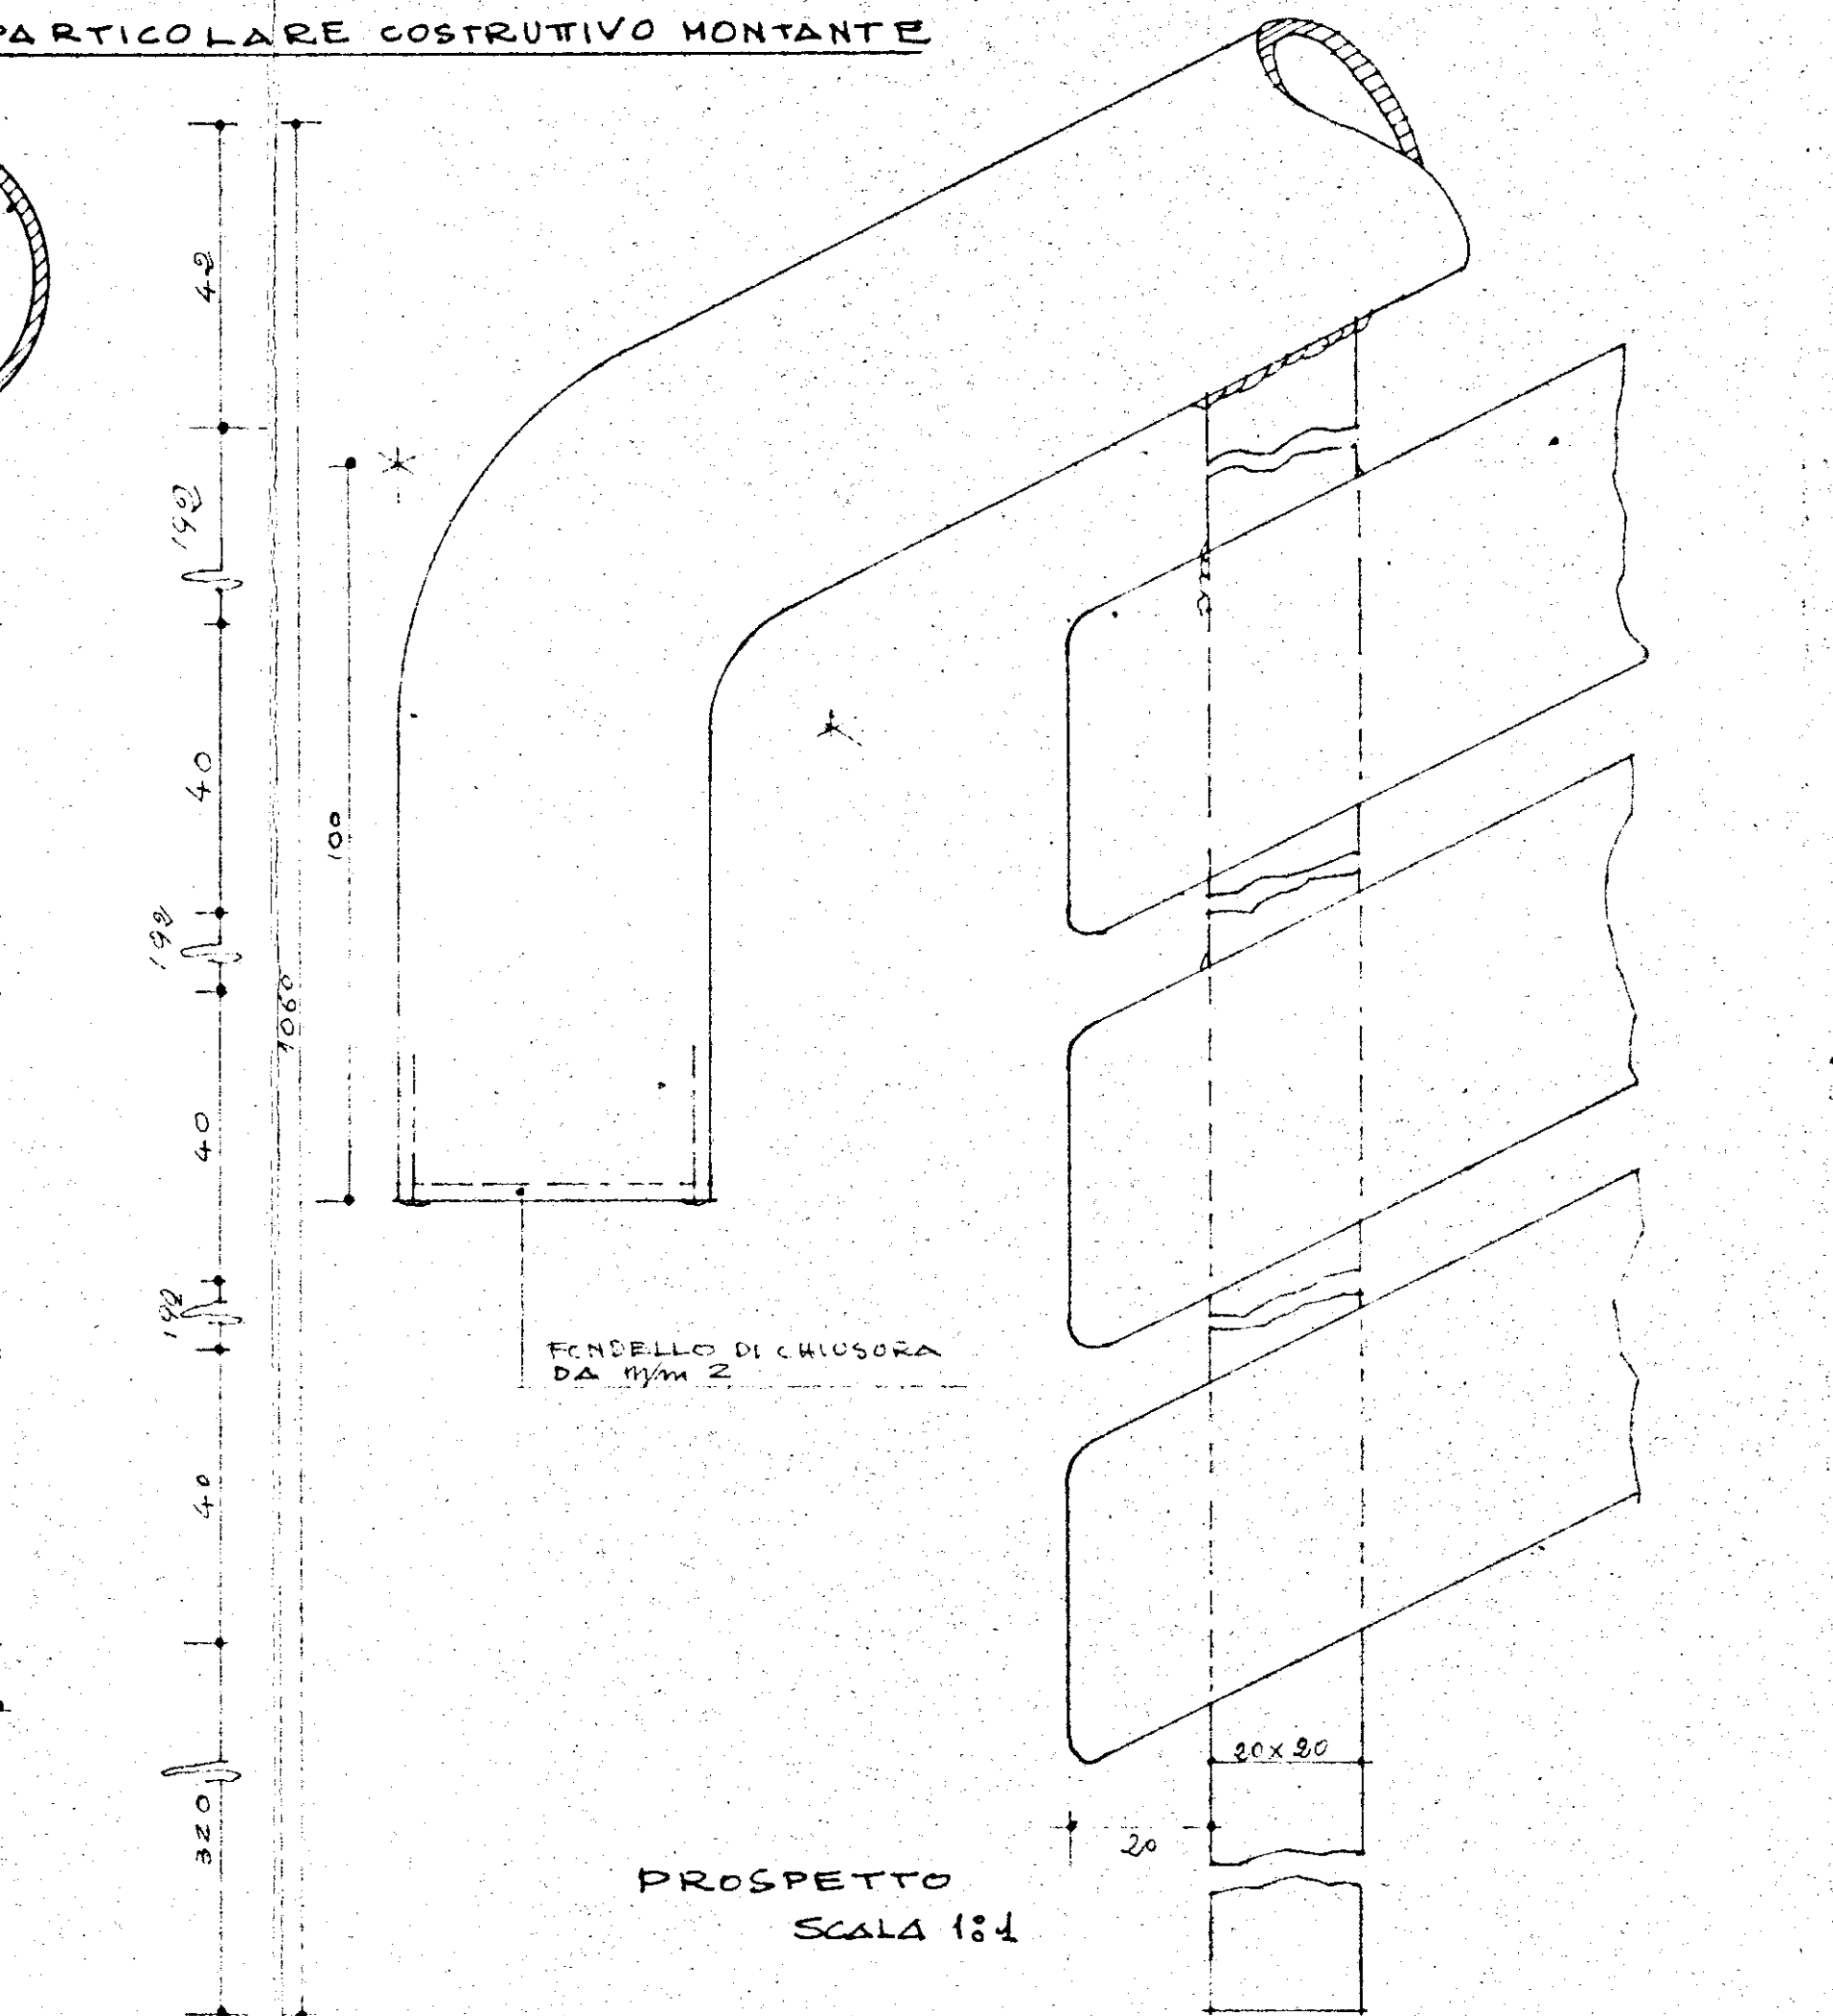

INGRESSO PRINCIPALE
(LATO)
SCALA 1:10

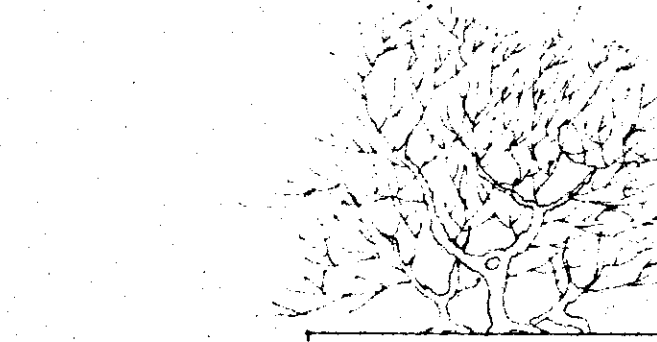

N.B. L'INTELAIATURA DELLA RINGHIERA È VALIDA SIA PER I PANNELLI IN FIBROCEMENTO SIA PER LE LASTRE IN VETRO RETINATO COME INDICATO DAI PROSPETTI