


ISTITUTO AUTONOMO CASE POPOLARI PER LA PROVINCIA DI BRINDISI


PROGETTO CASE POPOLARI PER FRANCAVILLA FONTANA

Scala 1:100


PROSPETTO SU VIA ALFREDO BARBARO

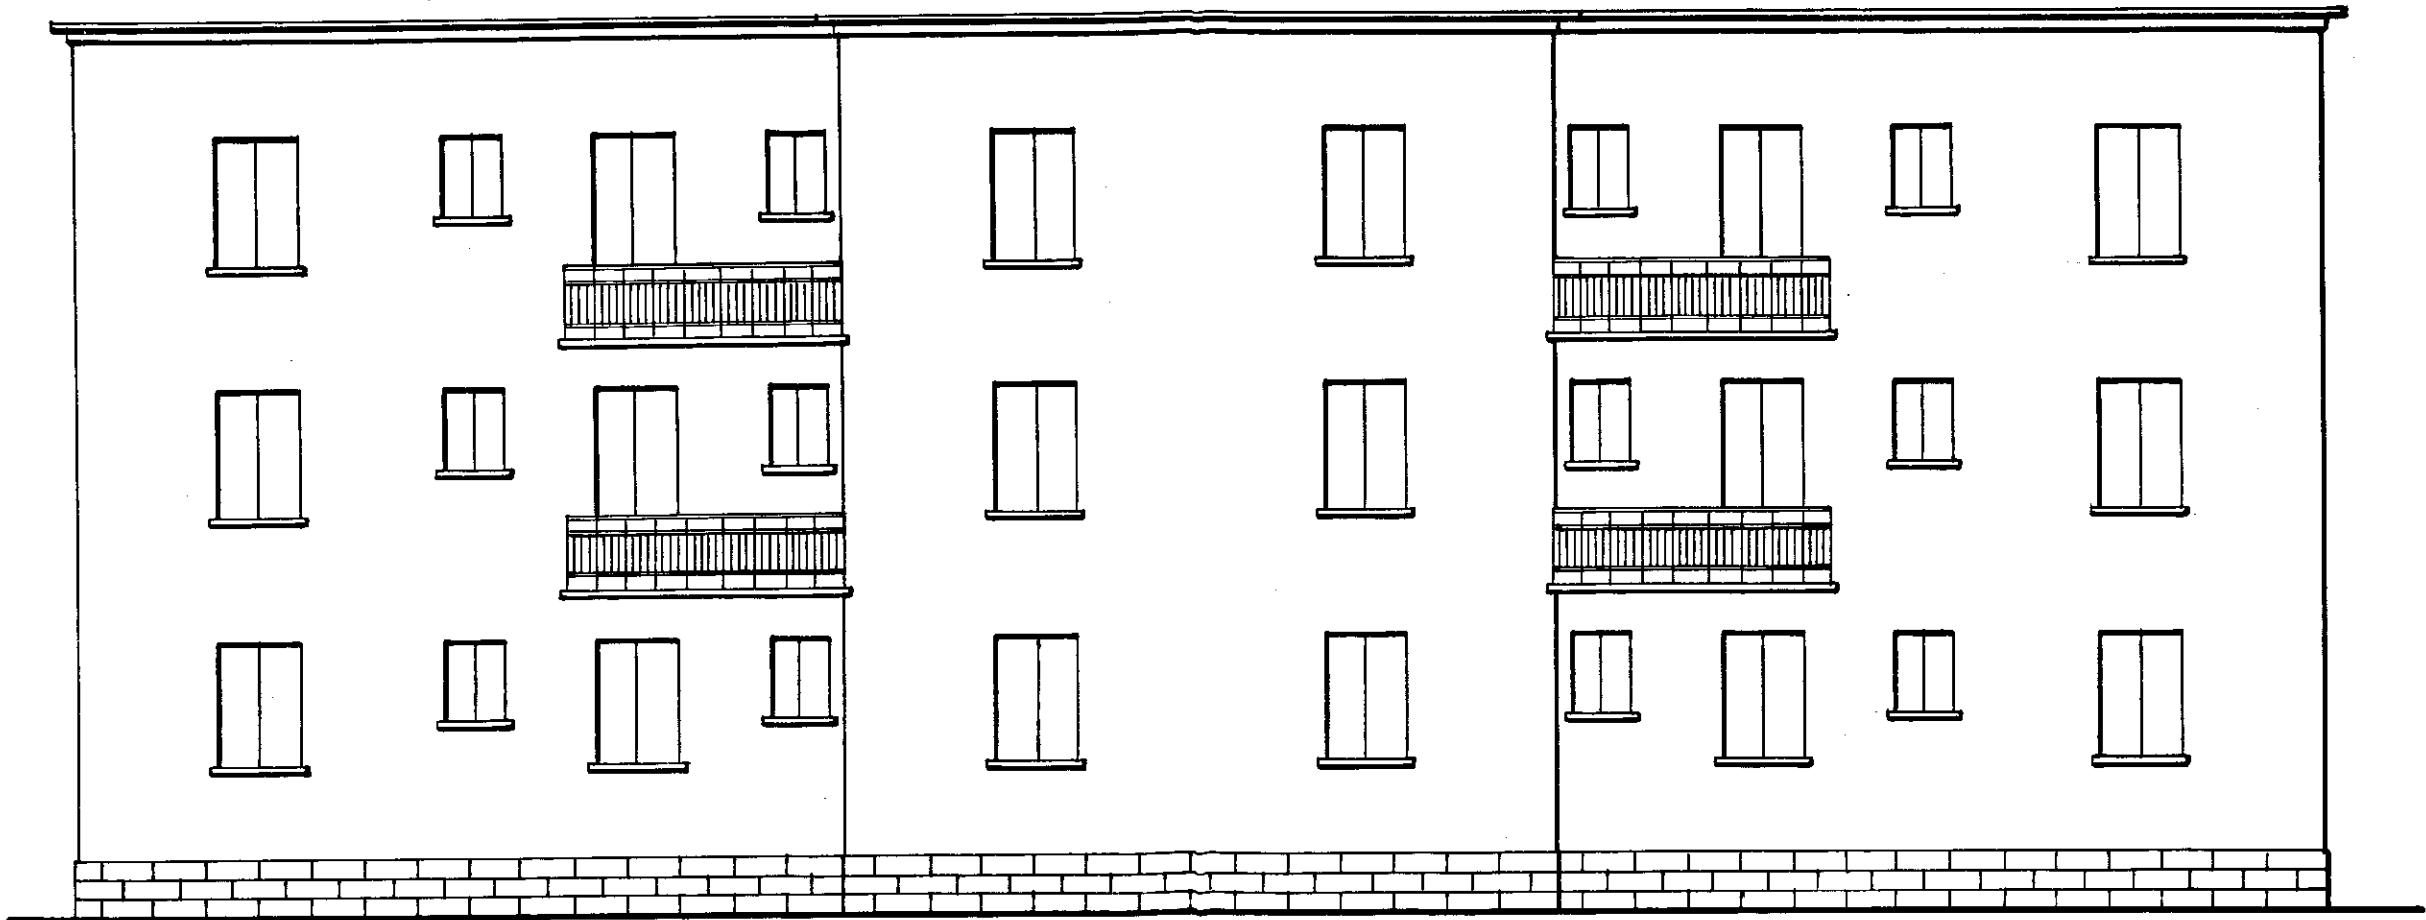

PROSPETTO SU VIA TREDICINA

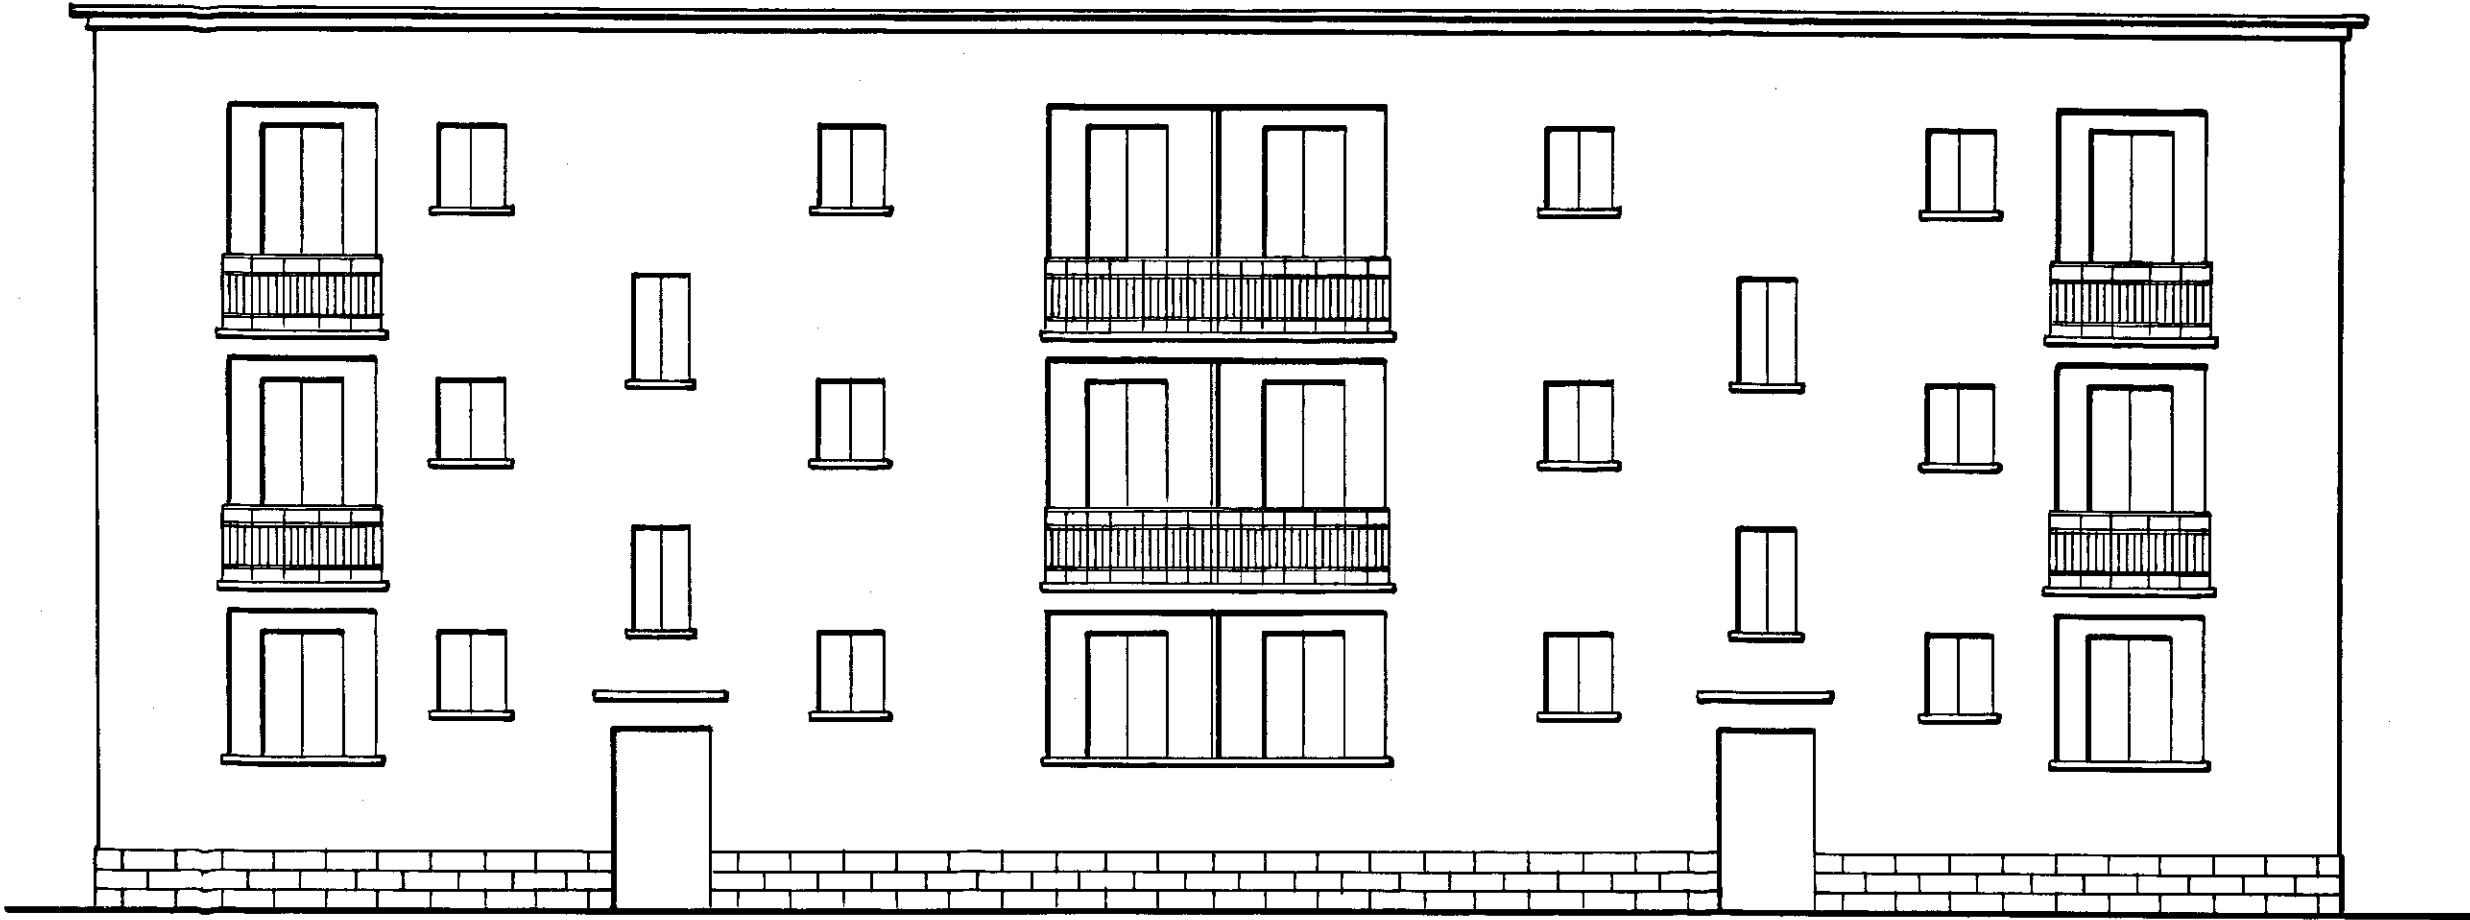

SEZIONE A-B

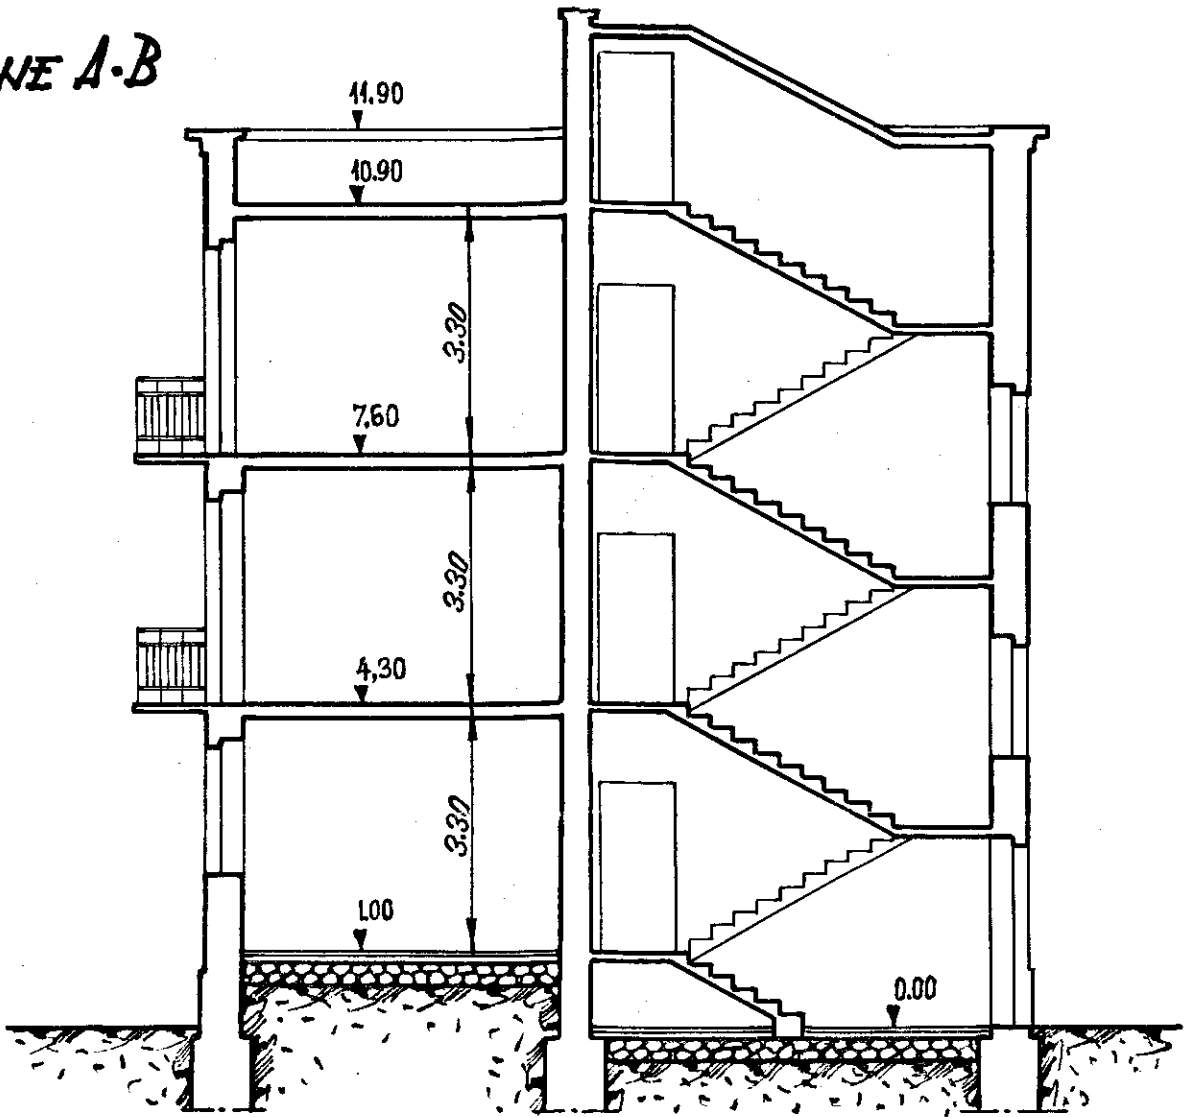

PLANIMETRIA - Scala 1:500

