

COMUNE DI BRINDISI


PROPRIETA' I.A.C.P.

LEGGE n° 818/84

PROGETTO: OPERE DA REALIZZARE PER L'OTTENIMENTO DEL N.O.P. PER LE CENTRALI TERMICHE

CENTRALE TERMICA: VIA TIRINO 64° LOTTO


DATA: 15 FEB. 1987

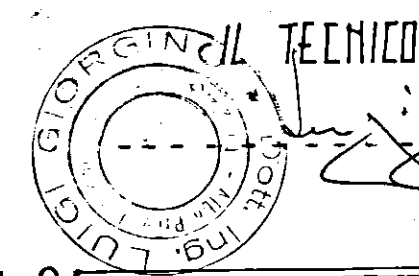


LEGENDA DEI SIMBOLI

- QUADRO ELETTRICO
- PORTA METALLICA MUNITA DI AUTOCHIUSURA
- SEGNALE DI DIVIETO DI FUMARE O USARE FIAMME LIBERE
- ESTINTORE DI TIPO SPRINKLER
- CENTRO DI PERICOLO
- ZONA AD DI DIVISIONE ZERO
- ZONA AD DI RISPETTO

SITUAZIONE ESISTENTE

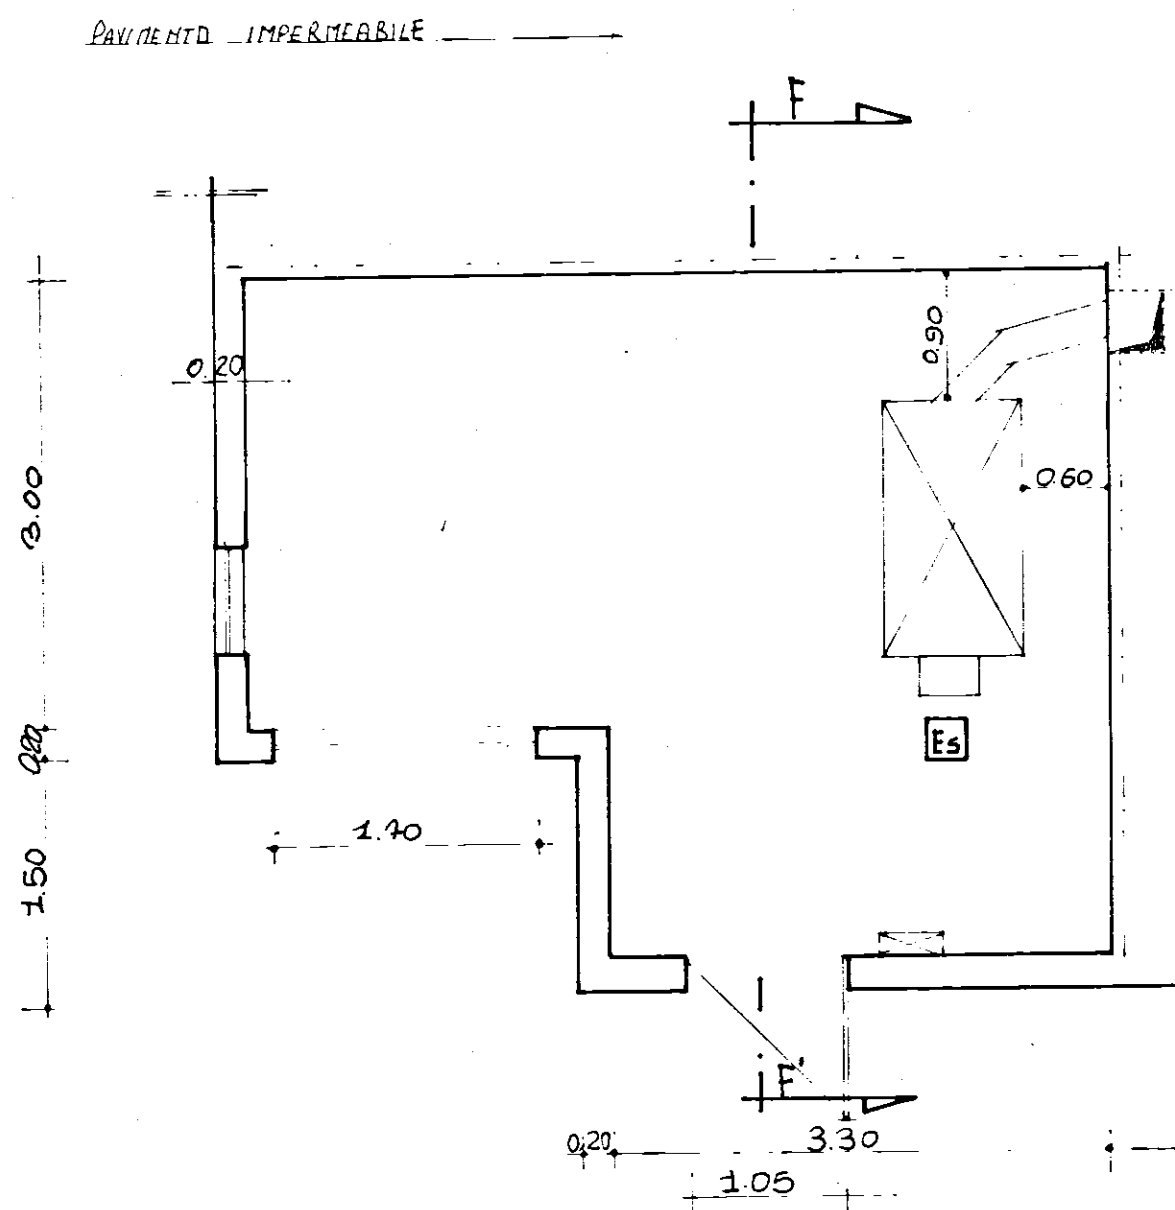


RILIEVO PIANTA CENTRALE TERMICA

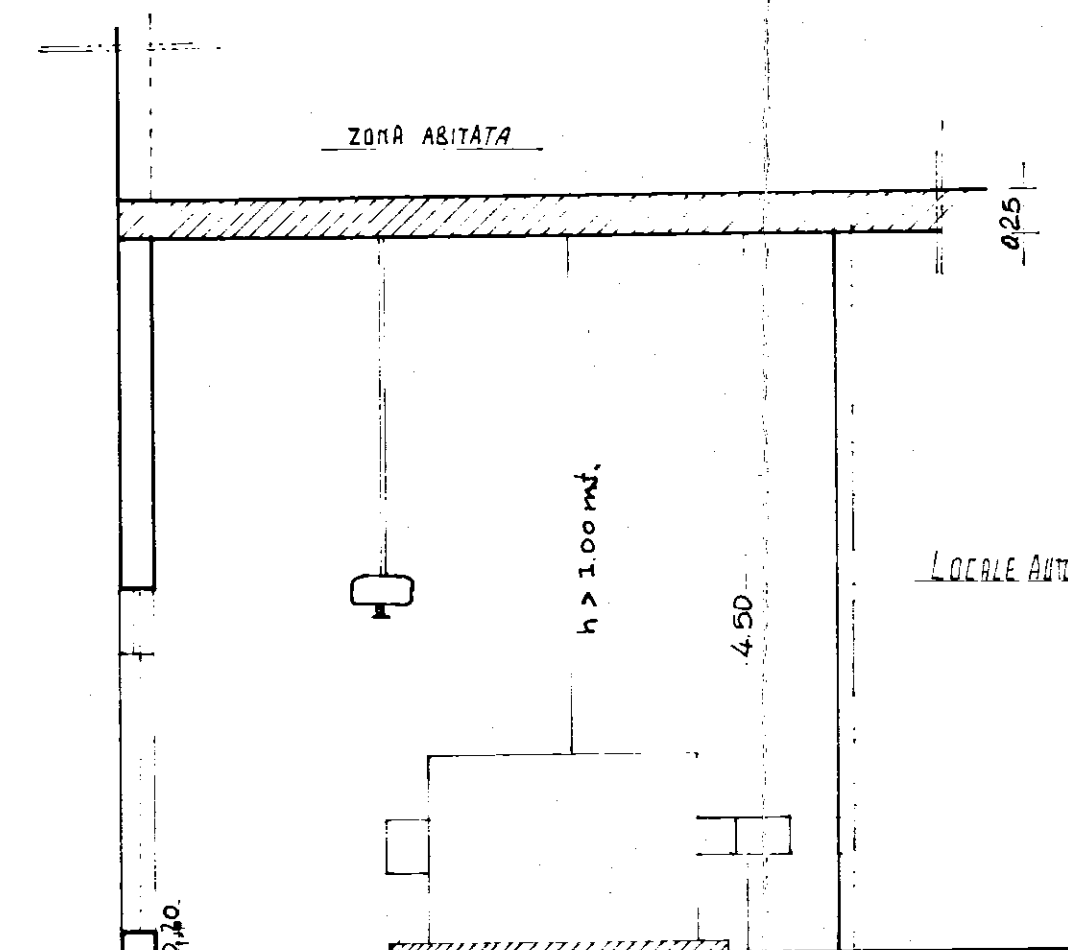


SEZIONE F-F'

OPERE DA REALIZZARE

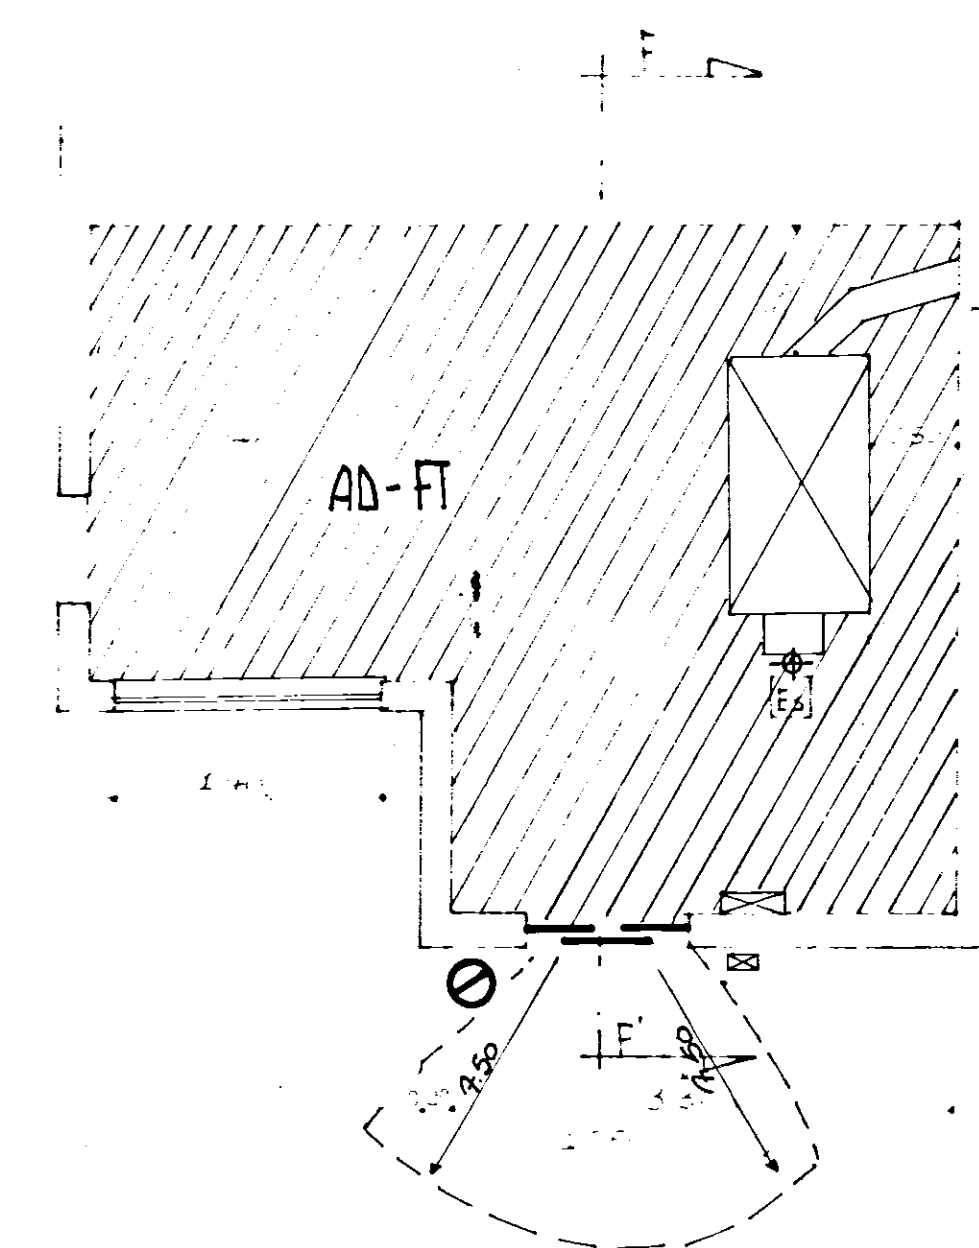

RILIEVO PIANTA CENTRALE TERMICA

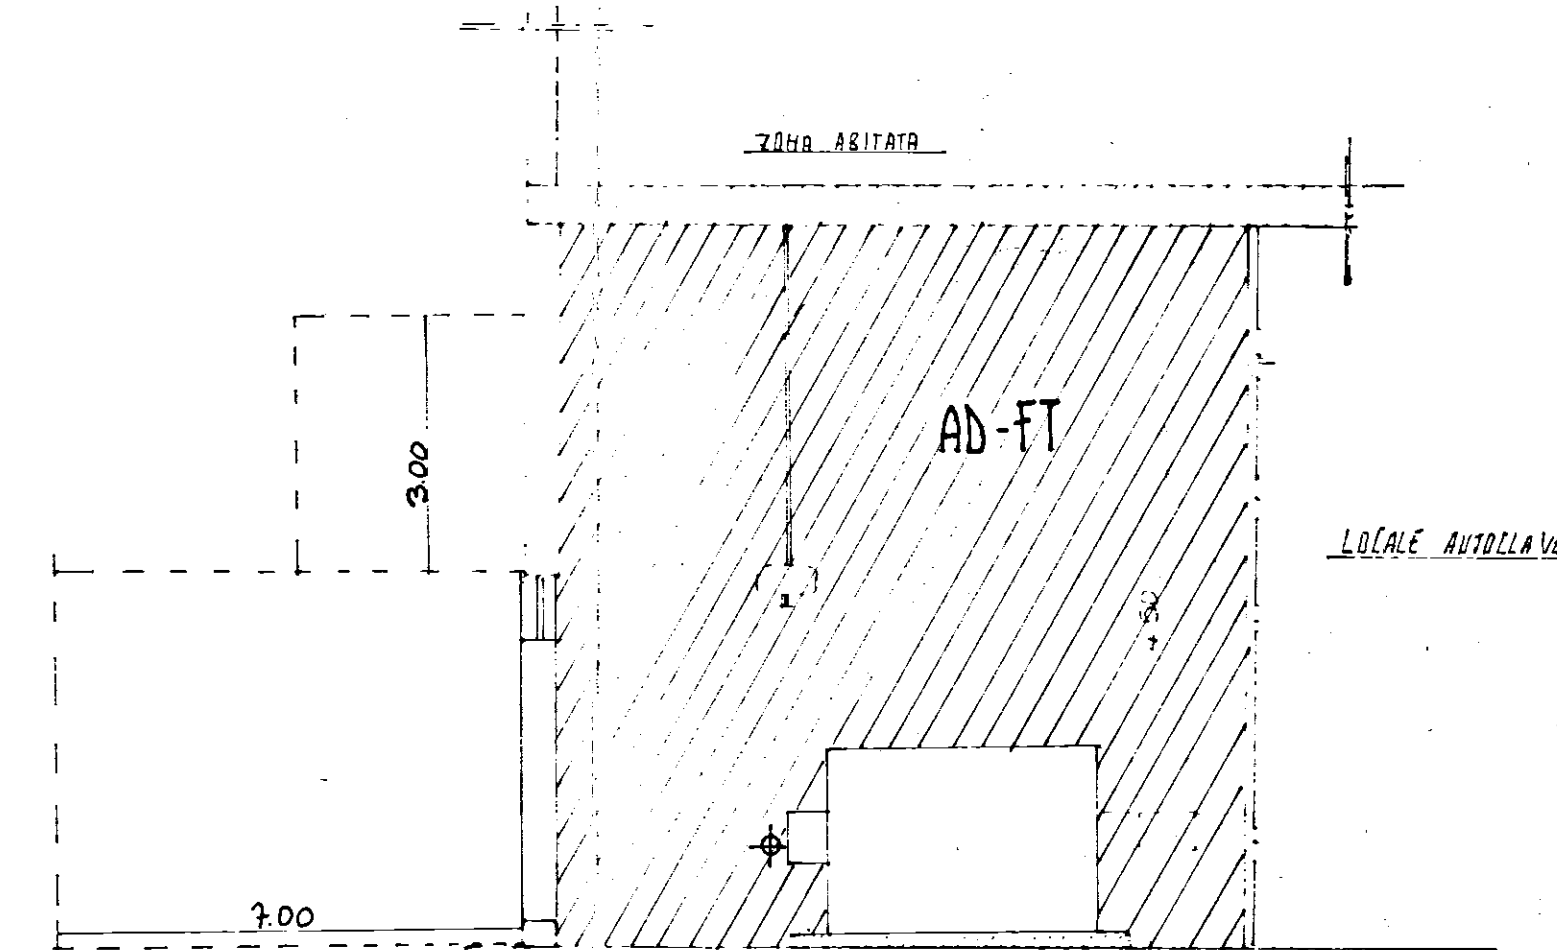

SEZIONE F-F'