


IL COORDINATORE GENERALE
(Dott. Ing. **Salvo LONGO**)

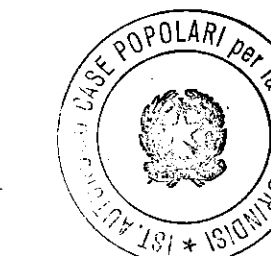

IL COORDINATORE
DEI SERVIZI NUOVE COSTRUZIONI
(Dott. Arch. **Pietro ORESTA**)

IL PRESIDENTE
(Ass. **Pietro DELL'ANNO**)

istituto autonomo case popolari — brindisi —

LEGGE 11/3/88 n. 67 ART. 22
6° BIENNIO 88/89 2° TRANCHE
PROGRAMMA INTERVENTO 012.143-1
CODICE n. 74-012-0067-6-143-1

tar. 3

PROGETTO PER LA COSTRUZIONE DI ALLOGGI
POPOLARI IN OSTUNI

CONTRADA "FOLLIFUOCHI" LOTTO (33) E "MARANGI" LOTTO (25)
ALLOGGI n. 20 n. 10 da 65 mq. n. 10 da 85 mq.

ufficio
progettazione
I. A. C. P.
Brindisi

LOTTO (33) n. 5 da 65 mq. n. 5 da 85 mq.

PROSPETTI E SEZIONI


scala 1:1000




PROSPETTO 1




PROSPETTO 2

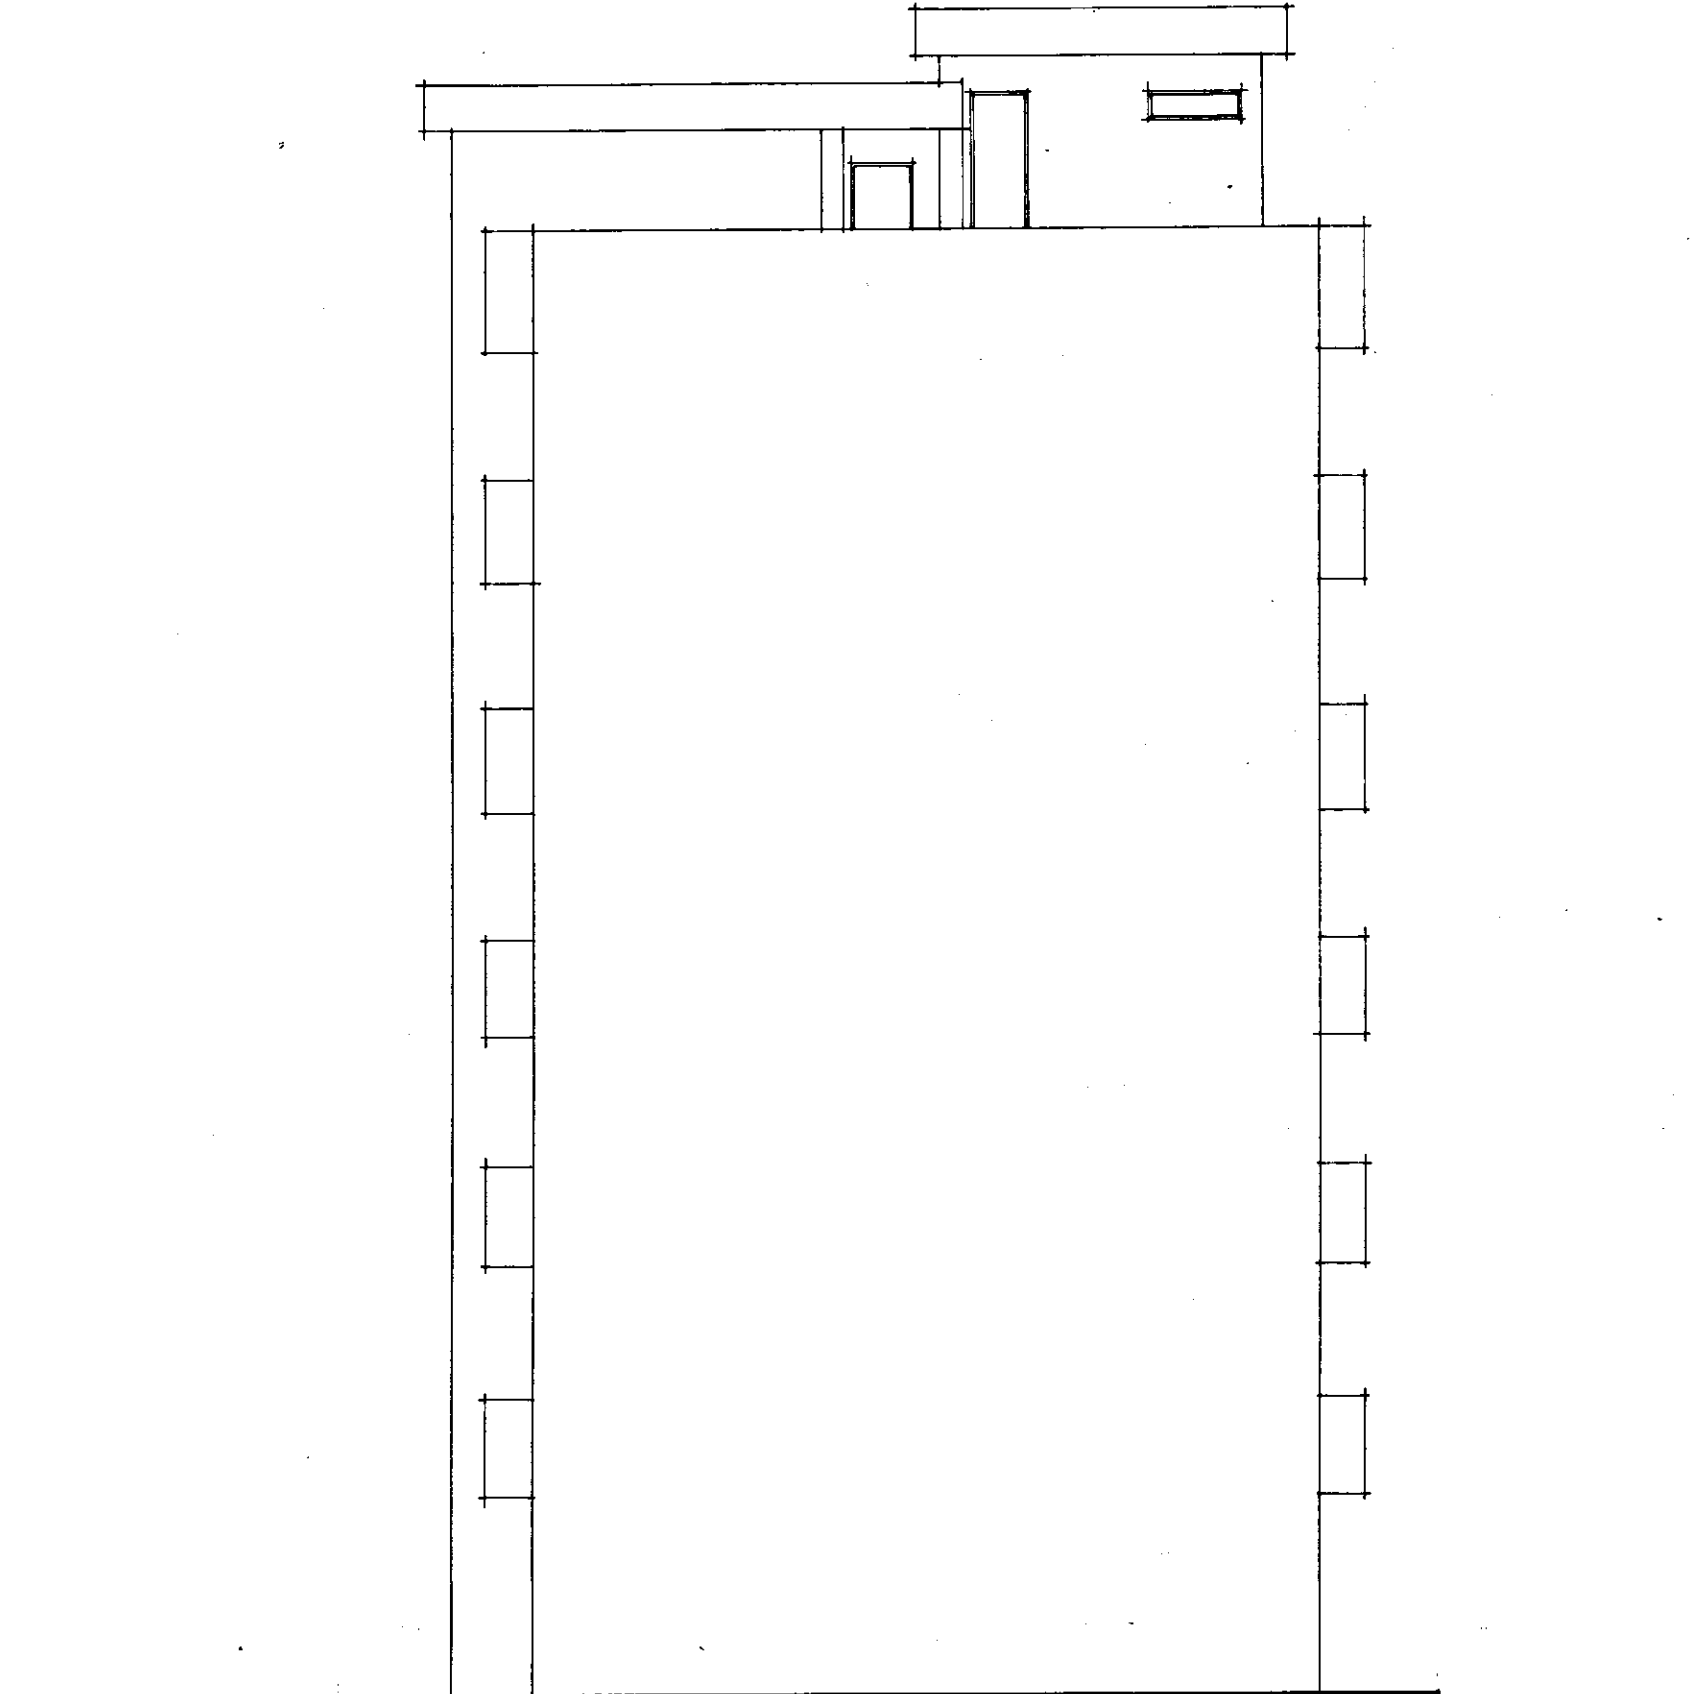

PROSPETTO 3

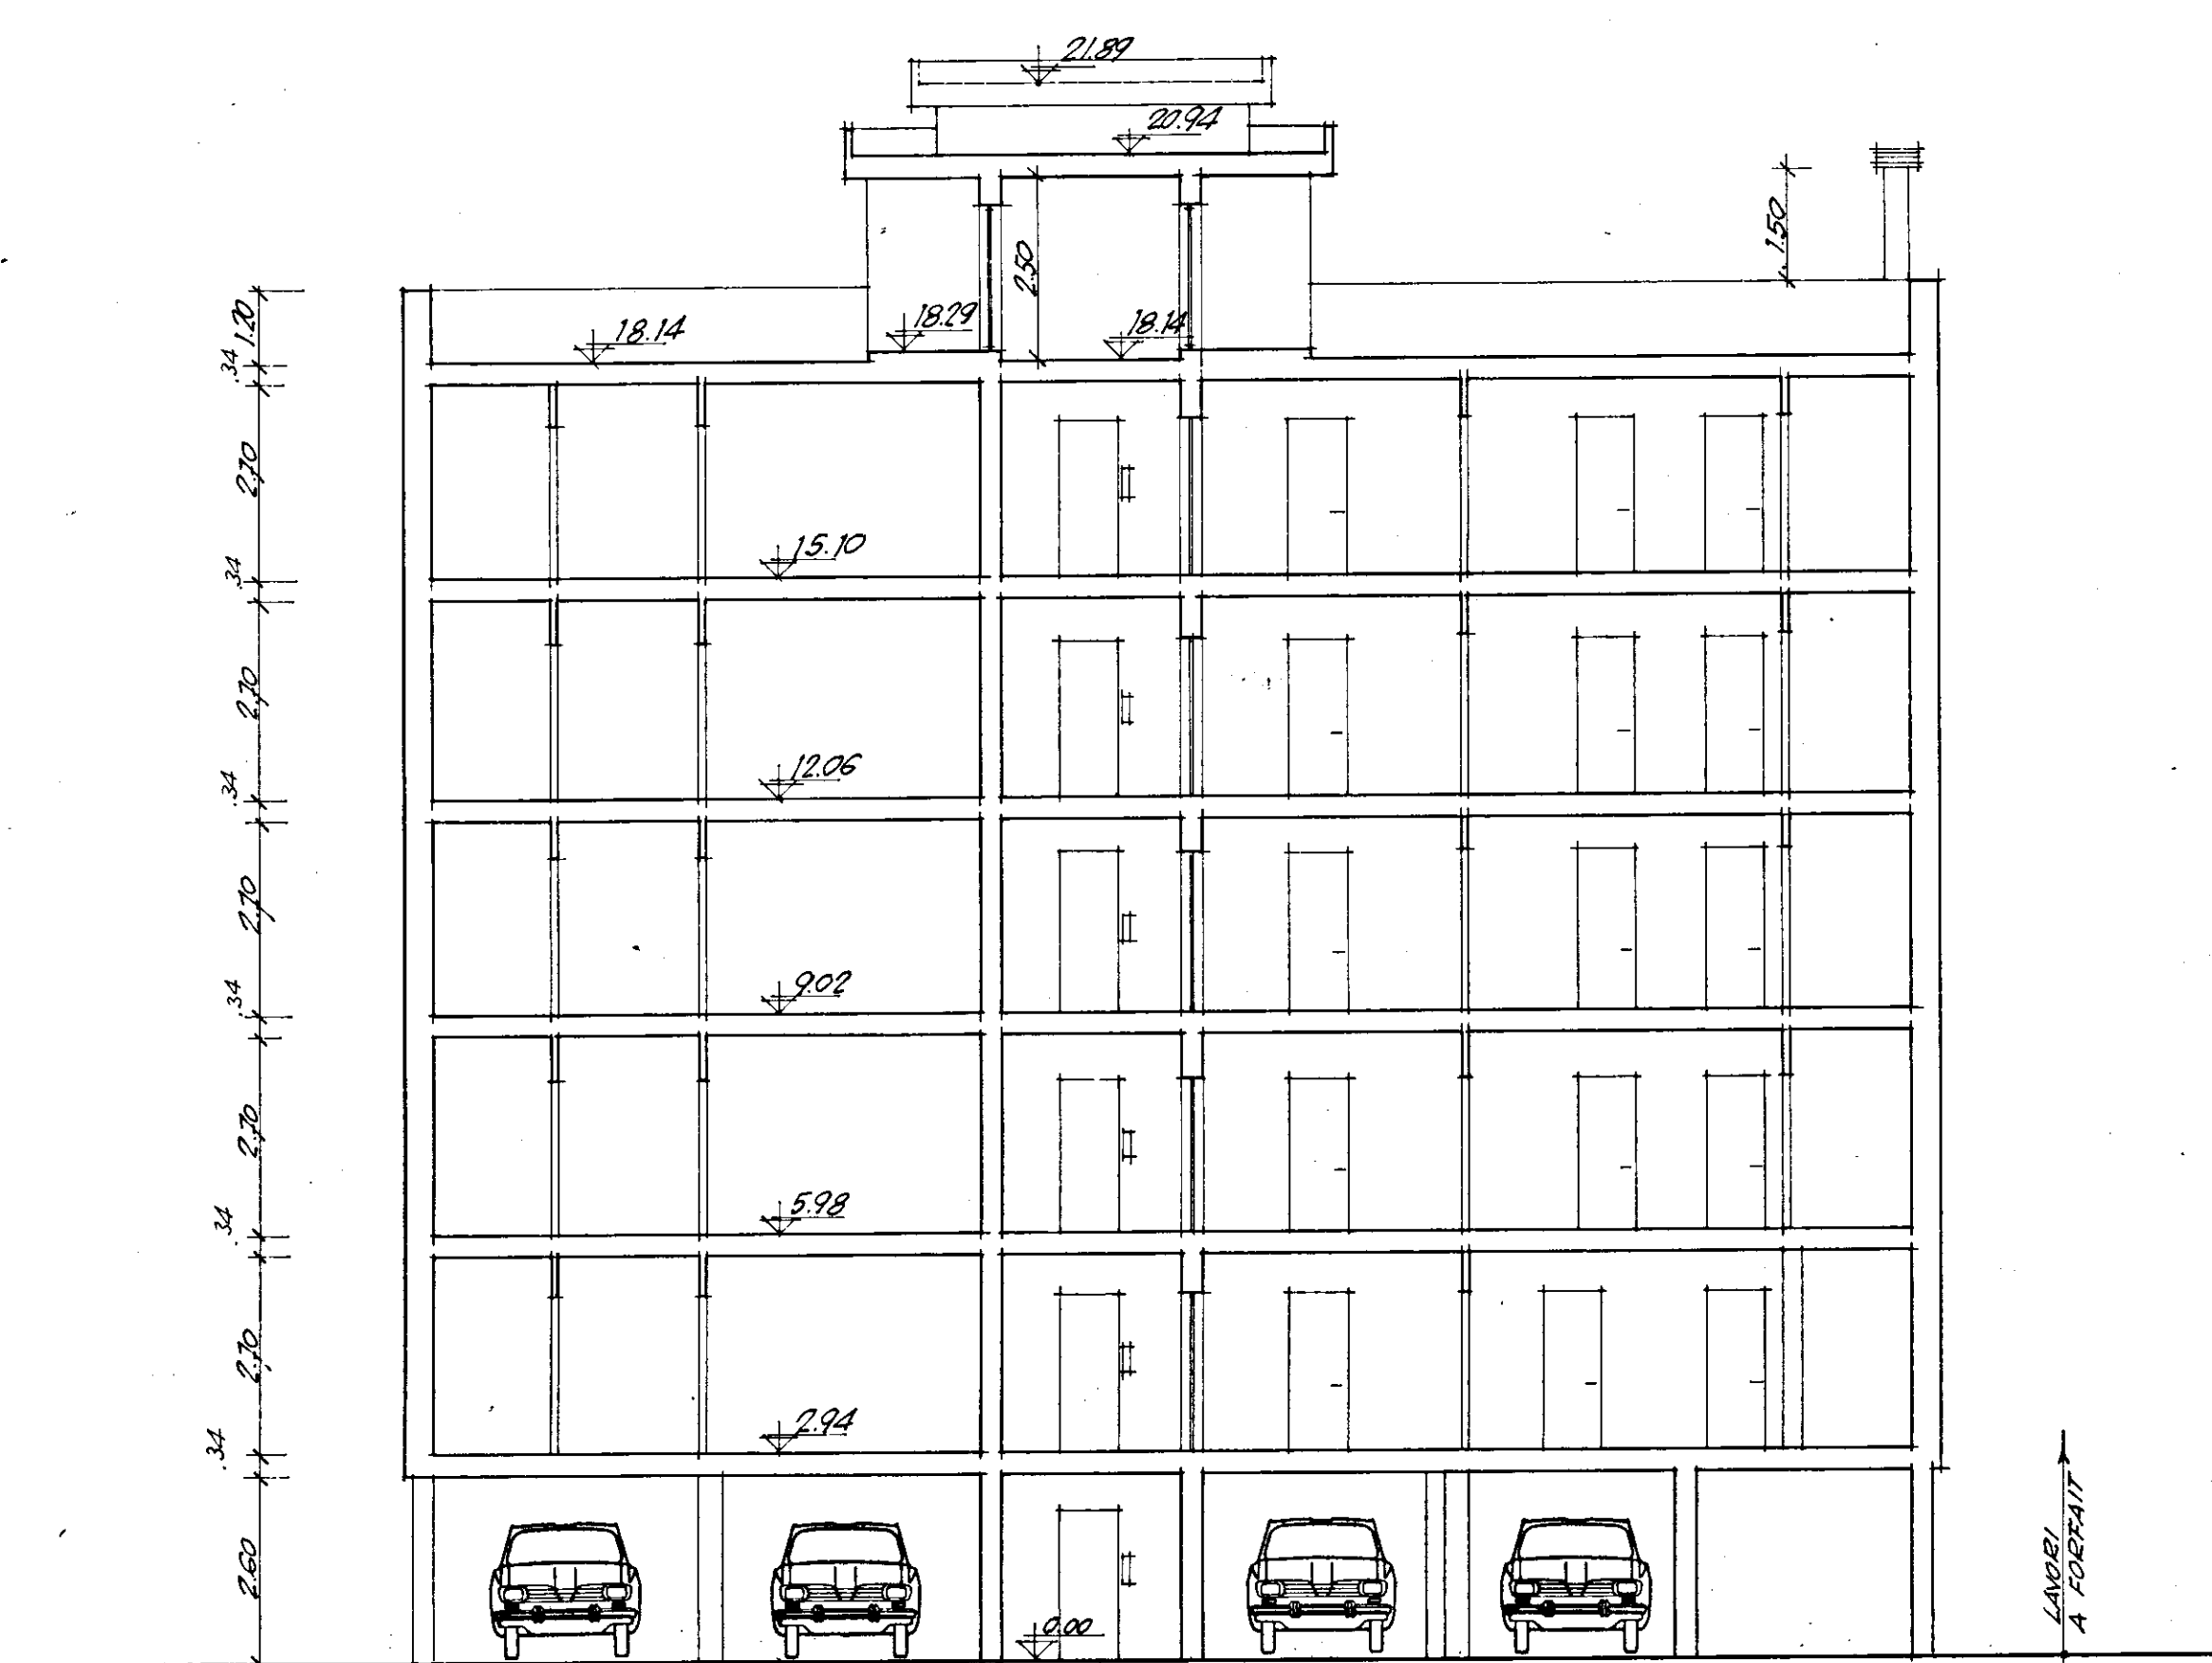

SEZIONE A-A

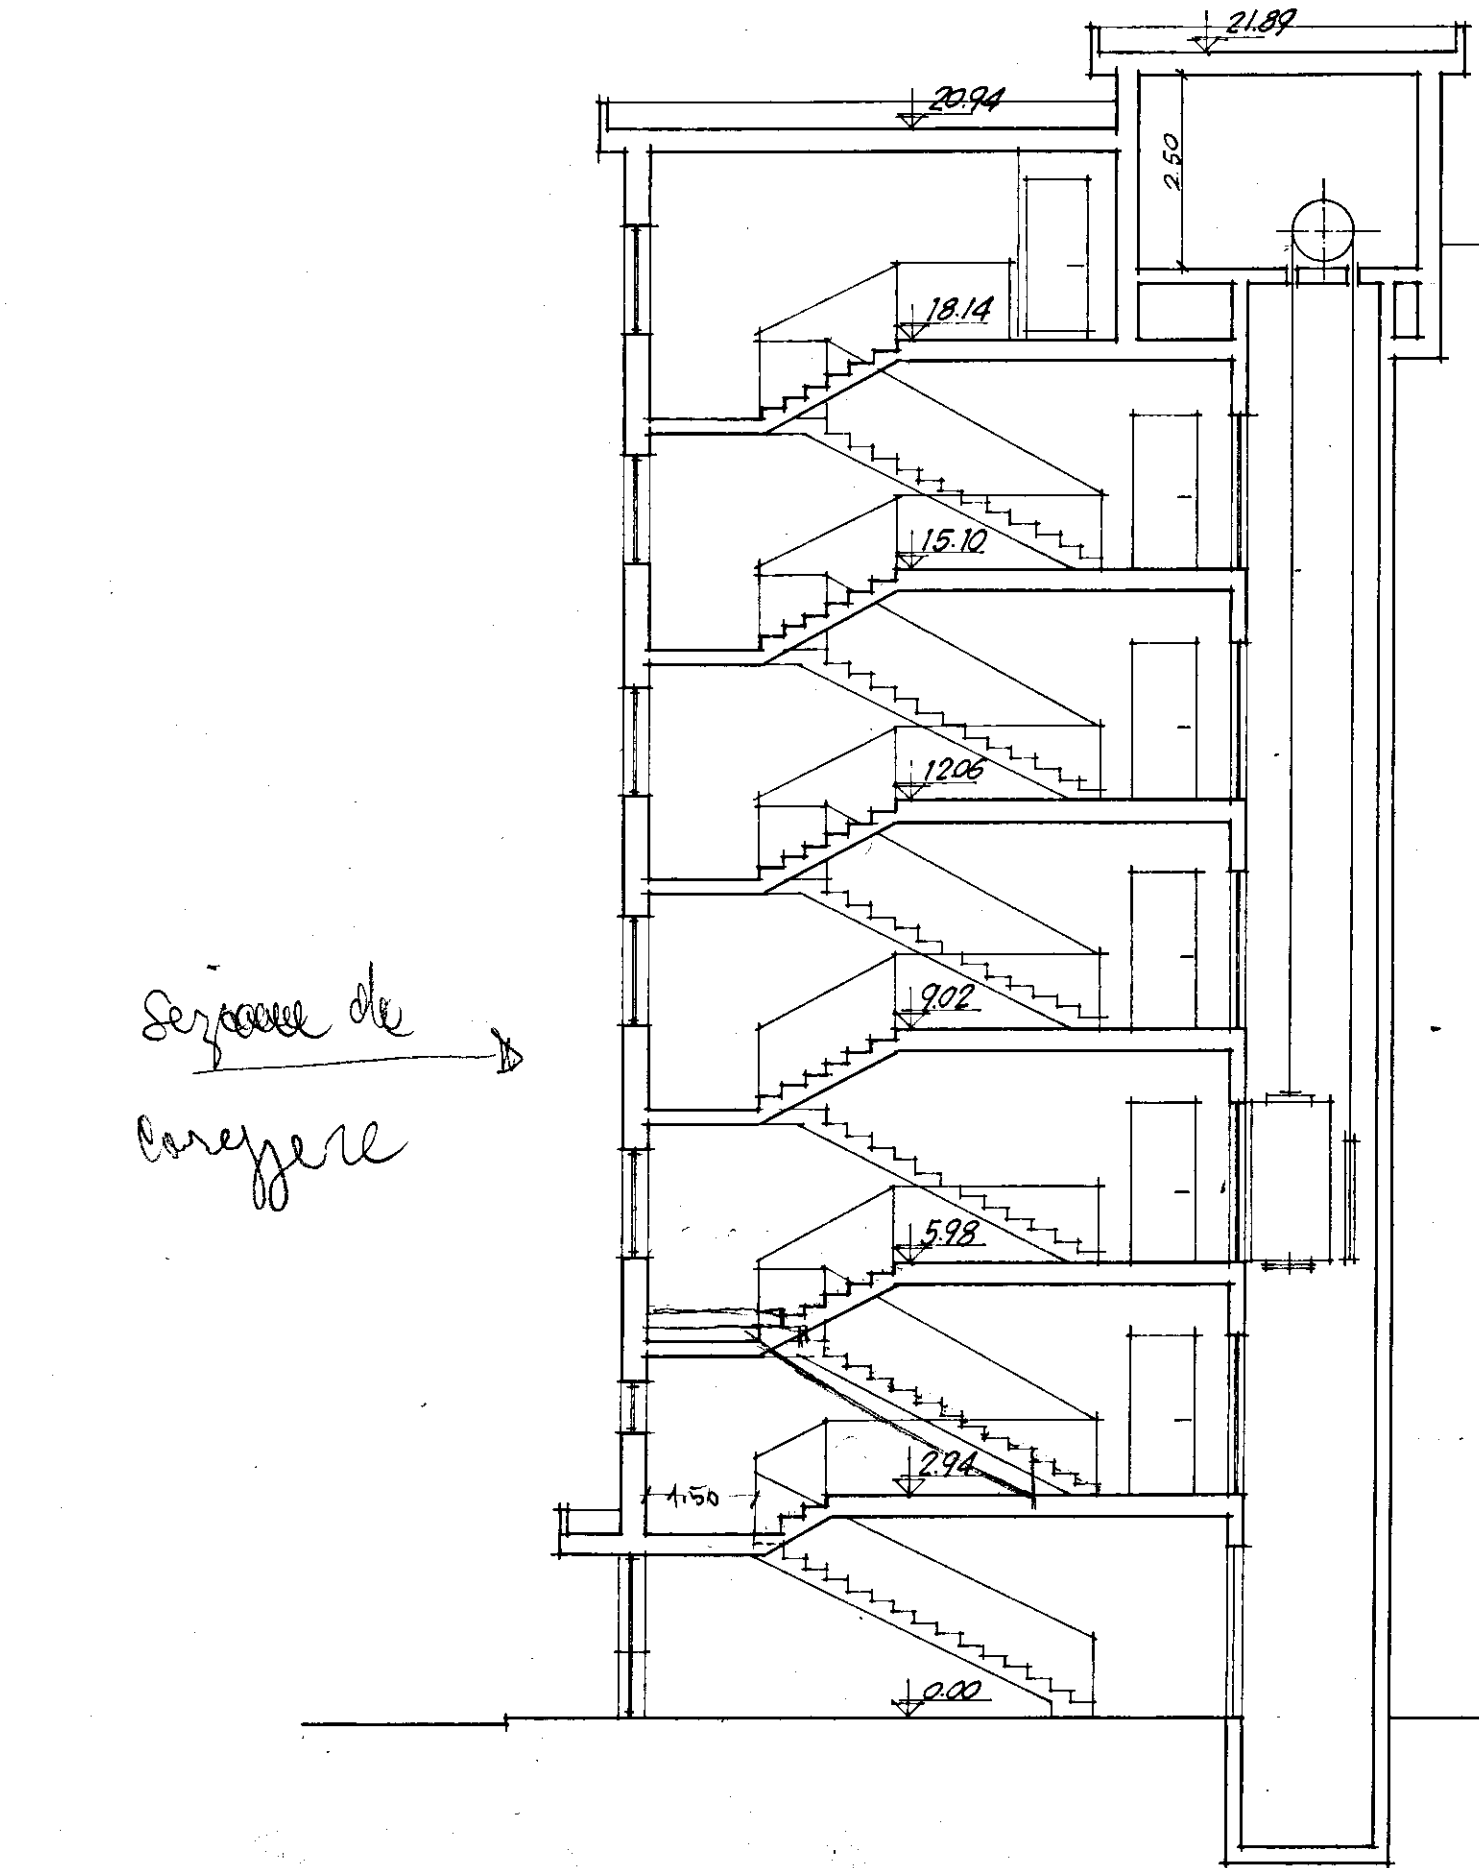

SEZIONE B-B